

備註
REMARKS

日期
DATE
核准
APPROVED BY
校對
CHECKED BY
設計
DESIGNED BY
繪圖
DRAWN BY

業主
CLIENT

臺中市立臺中工業高級中等學校

工程名稱
CLIENT

新實習大樓新建工程

圖名
DRAWING

自來水水箱詳圖

比例尺
SCALE

A1=S:1/20 A3=S:1/40

萬邦建築師事務所

台北市羅斯福路二段50號9F
TEL: 02-23948135
FAX: 02-23948139
e-mail: wanbang@ms16.hinet.net

簽章
SIGNATURE




業務編號
JOB NO.

圖號
DRAWING NO.

A5-12


張號
SHEET NO.

/

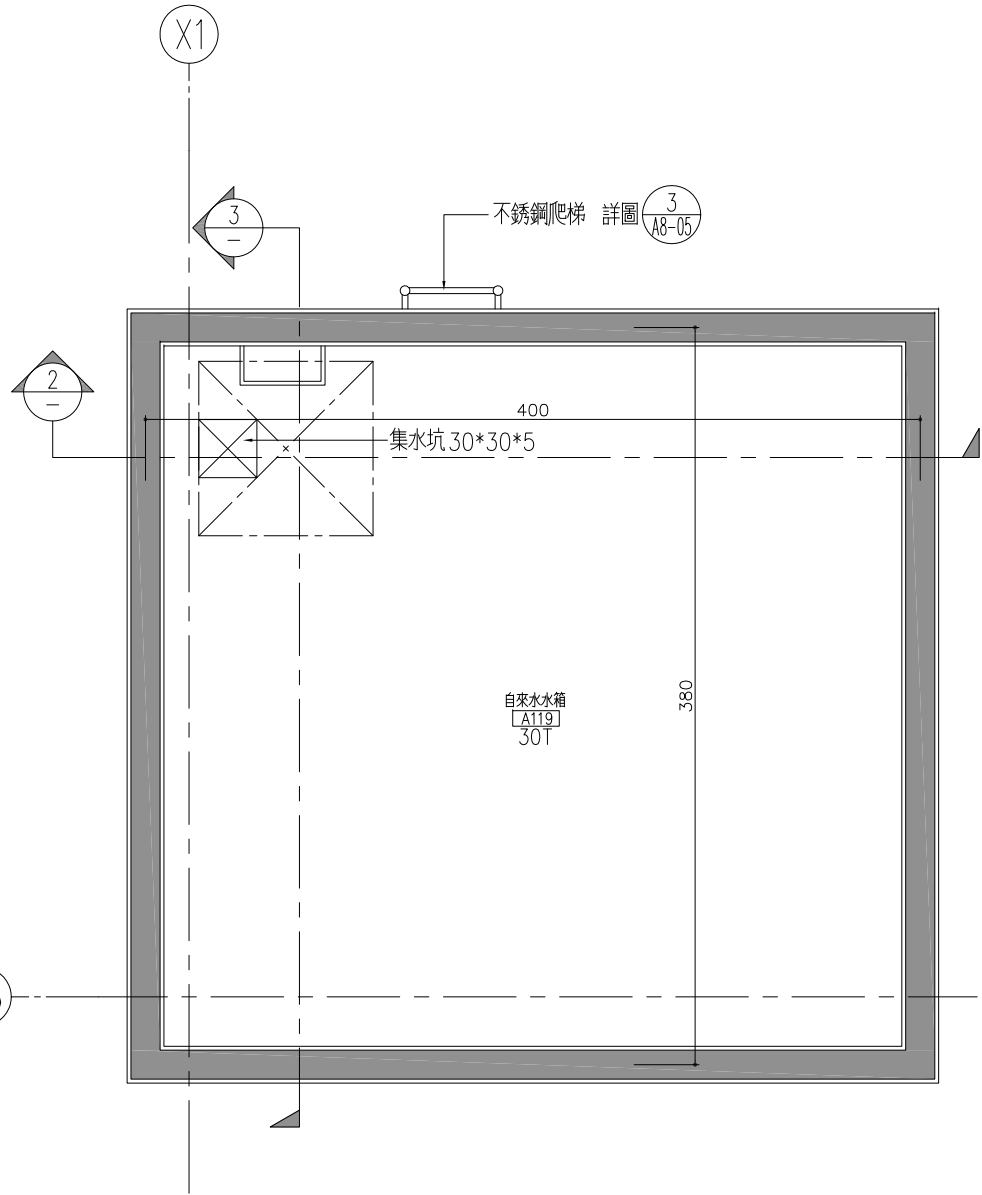


1
A5-12 自來水水箱平面圖

UNIT=CM

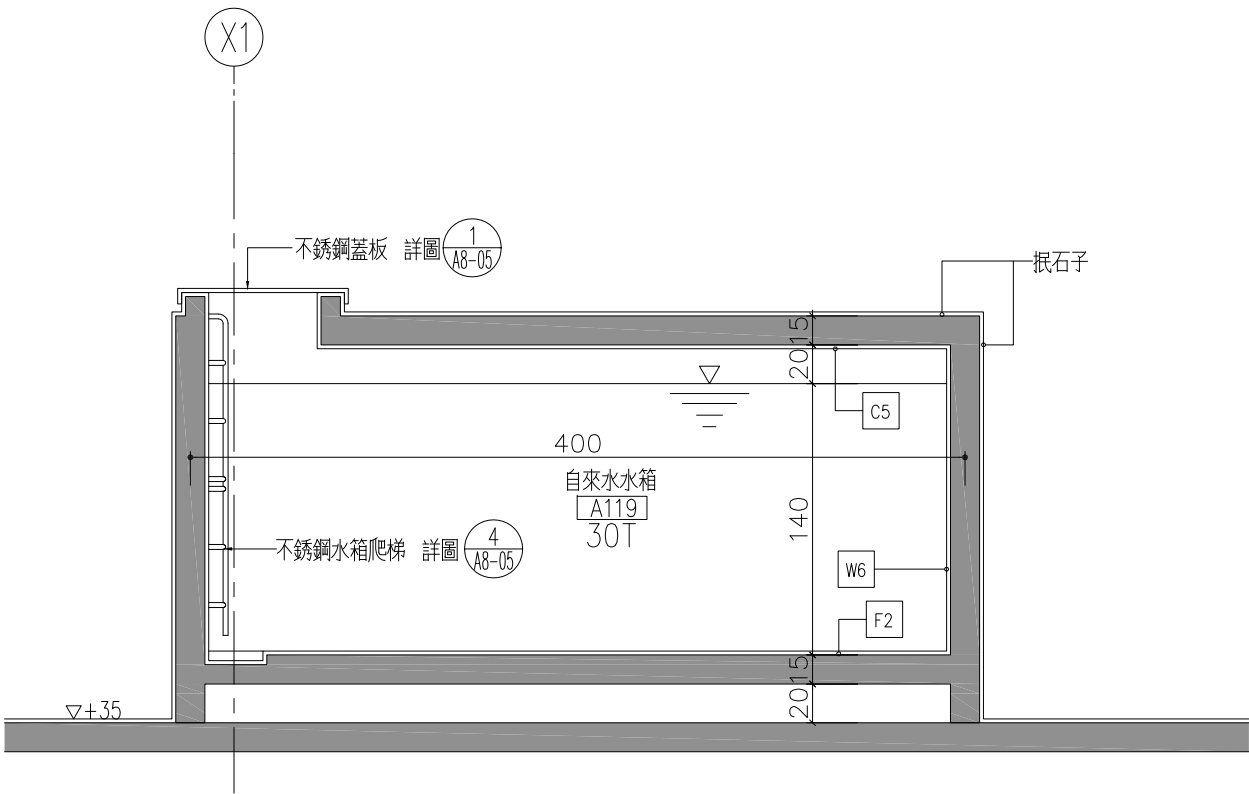

2
A5-12 自來水水箱剖面圖(一)

UNIT=CM

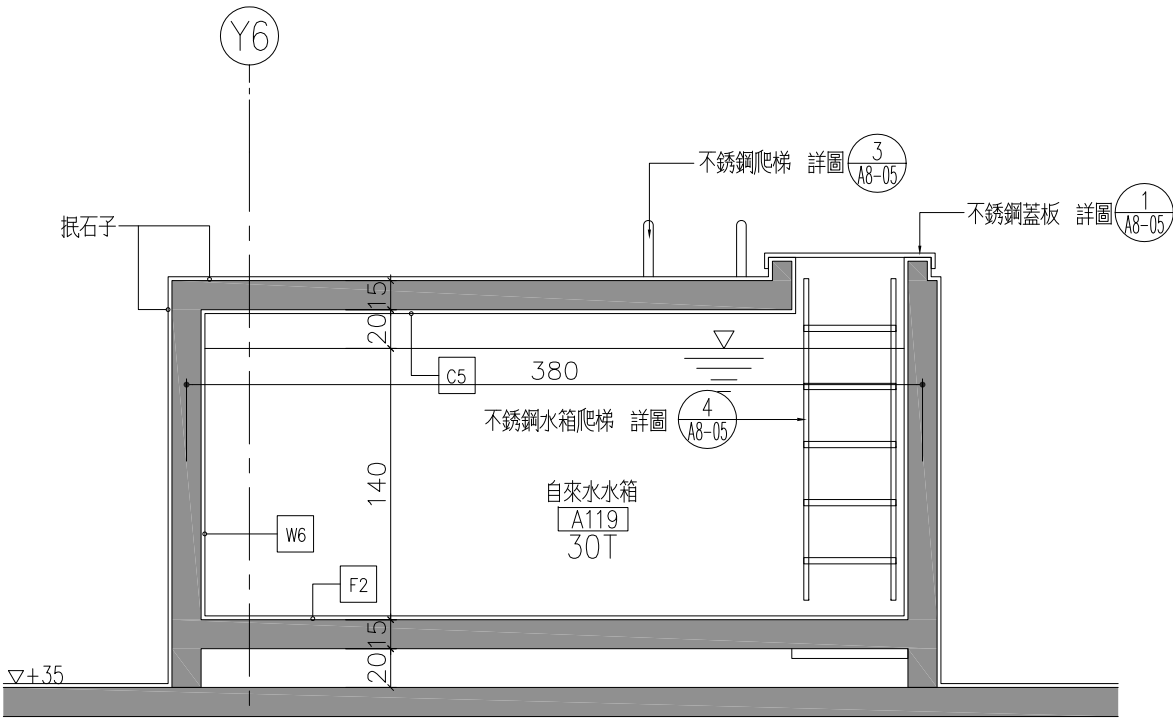

3
A5-12 自來水水箱剖面圖(二)

UNIT=CM