


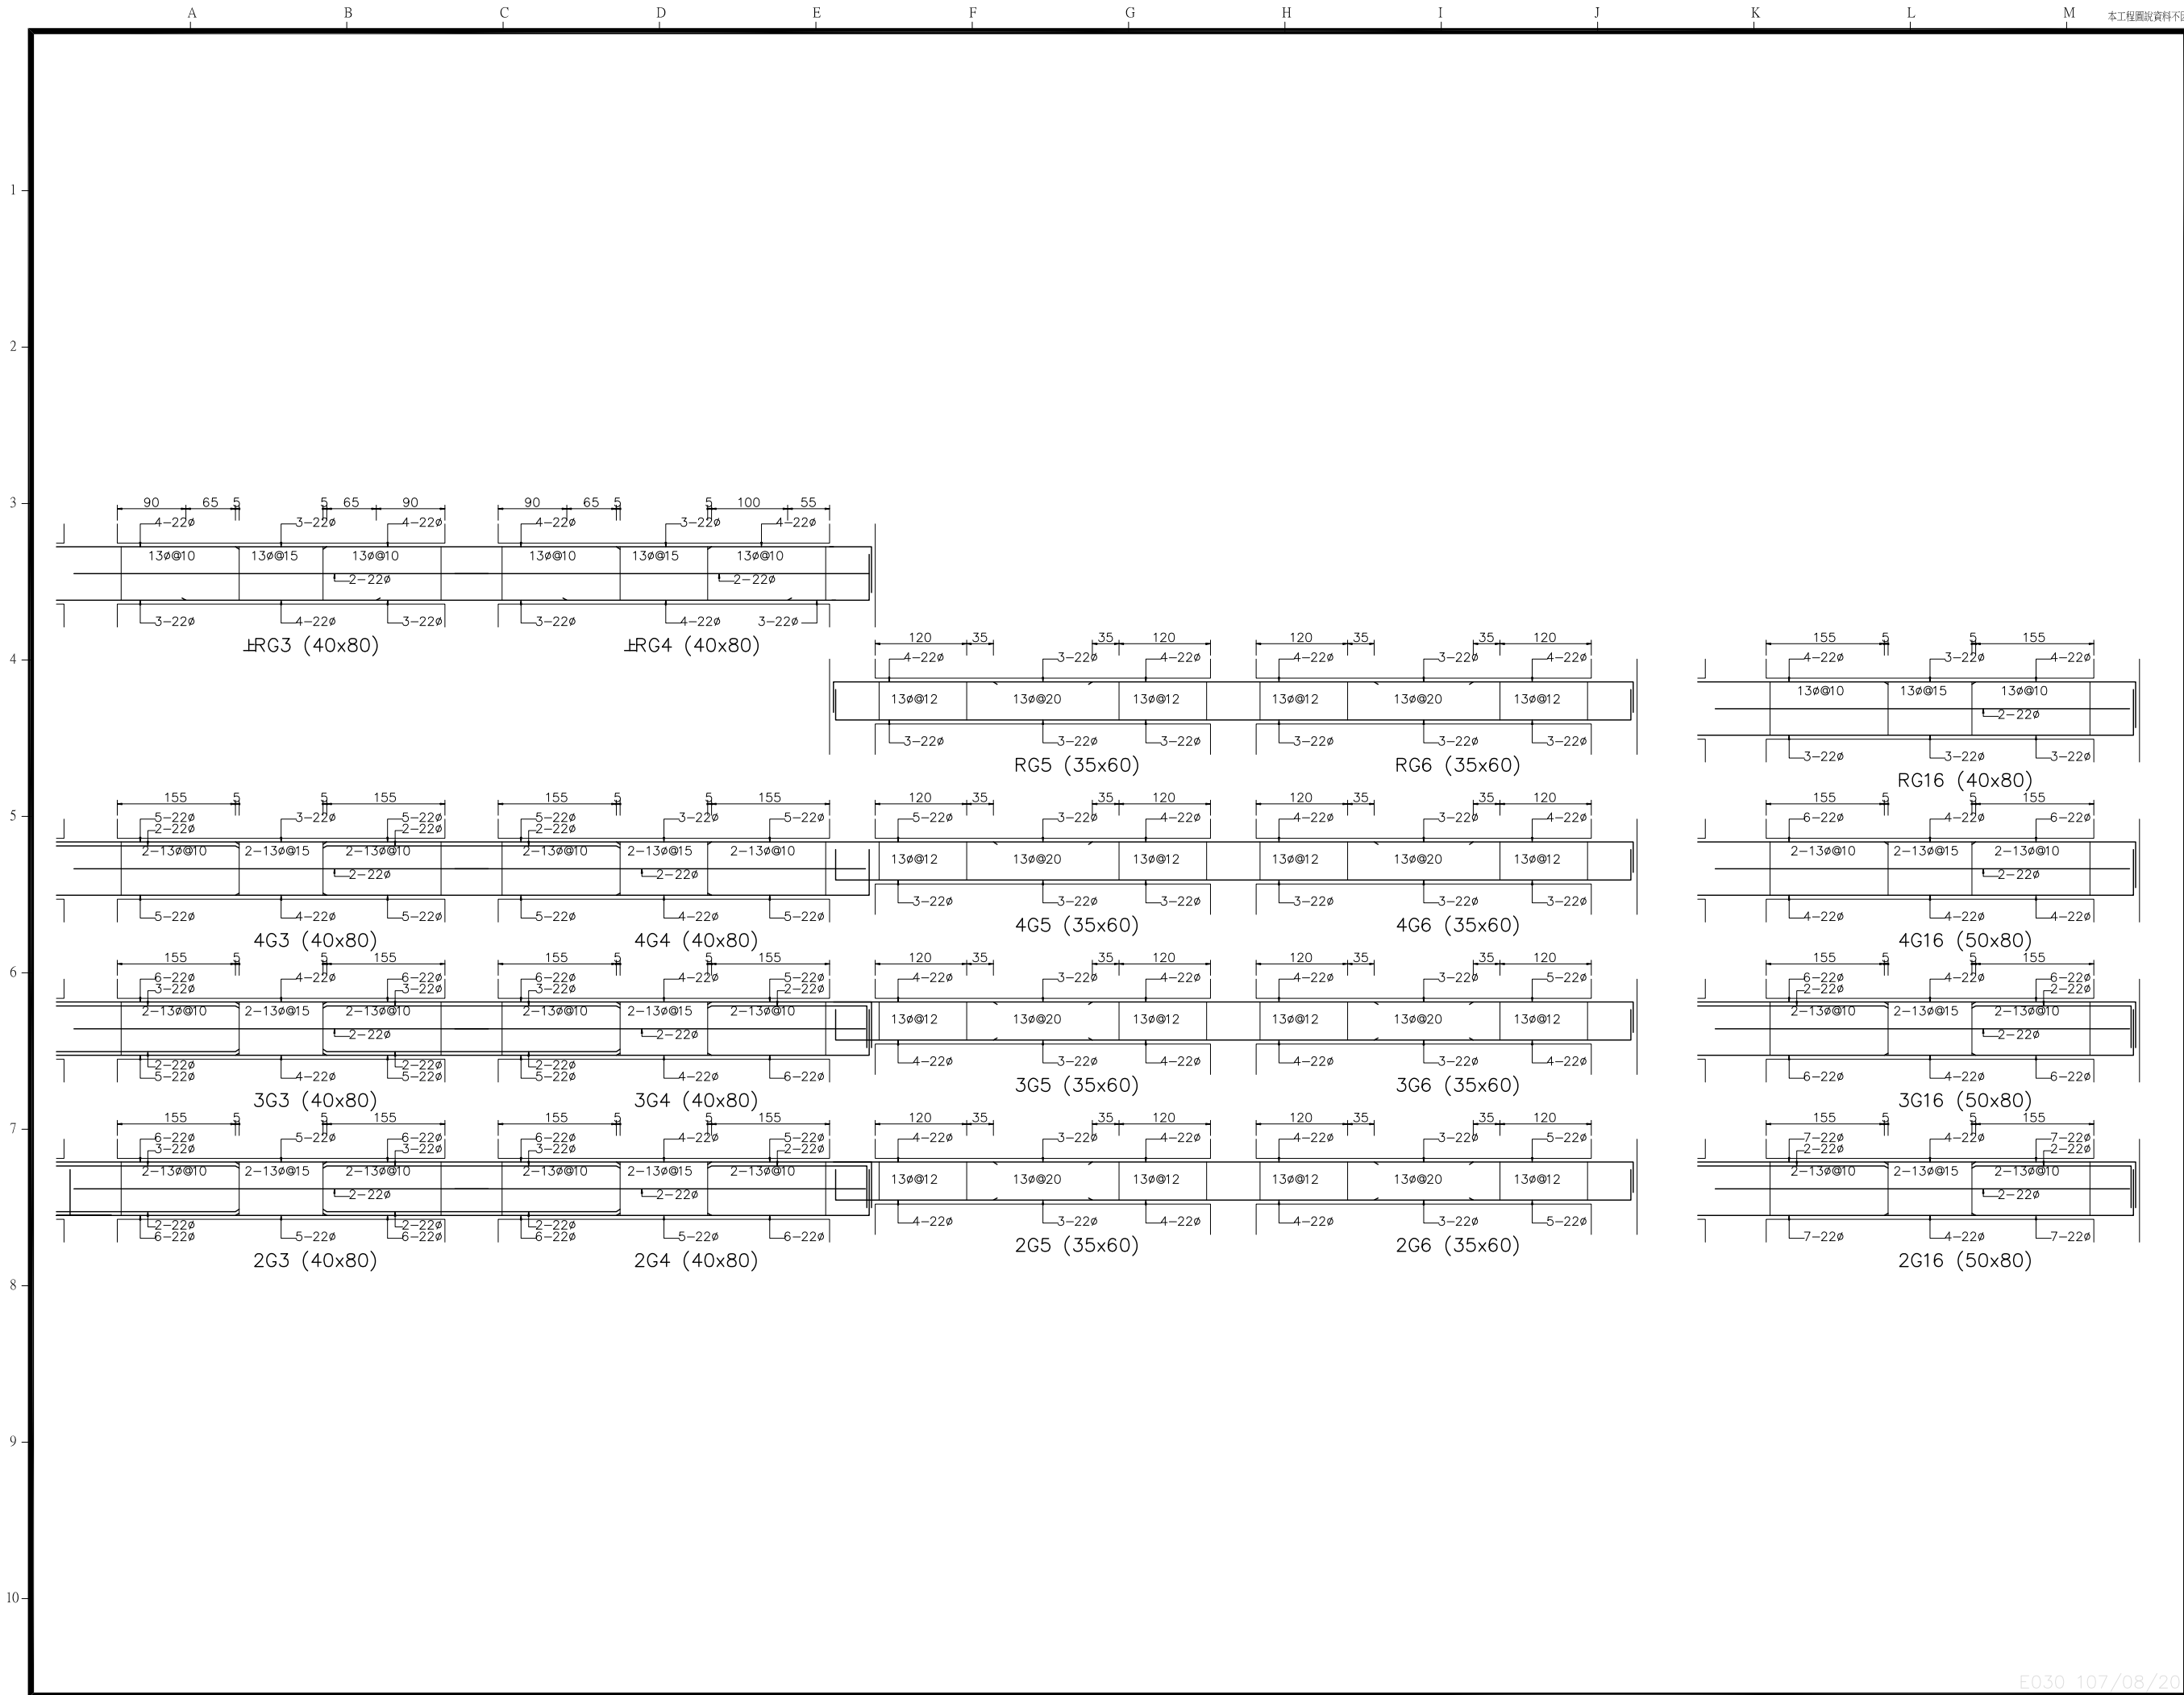

備 註 REMARKS	
日期 DATE	
核准 APPROVED BY	
校對 CHECKED BY	
設計 DESIGNED BY	
繪圖 DRAWN BY	
業 主 CLIENT	
臺中市立臺中工業高級中等學校	
工程名稱 CLIENT	
新實習大樓新建工程	
圖 名 DRAWING	
鋼筋圖(2) R~2(G3~G6.G16).	
比例尺 SCALE	
A1=S:1/40 A3=S:1/80	
萬邦建築師事務所	
台北市羅斯福路二段50號9F TEL: 02-23948135 FAX: 02-23948139 e-mail: wanbang@ms16.hinet.net	
簽 章 SIGNATURE	
業務編號 JOB NO.	
圖 號 DRAWING NO.	
S3-02	
張 號 SHEET NO.	
/	