


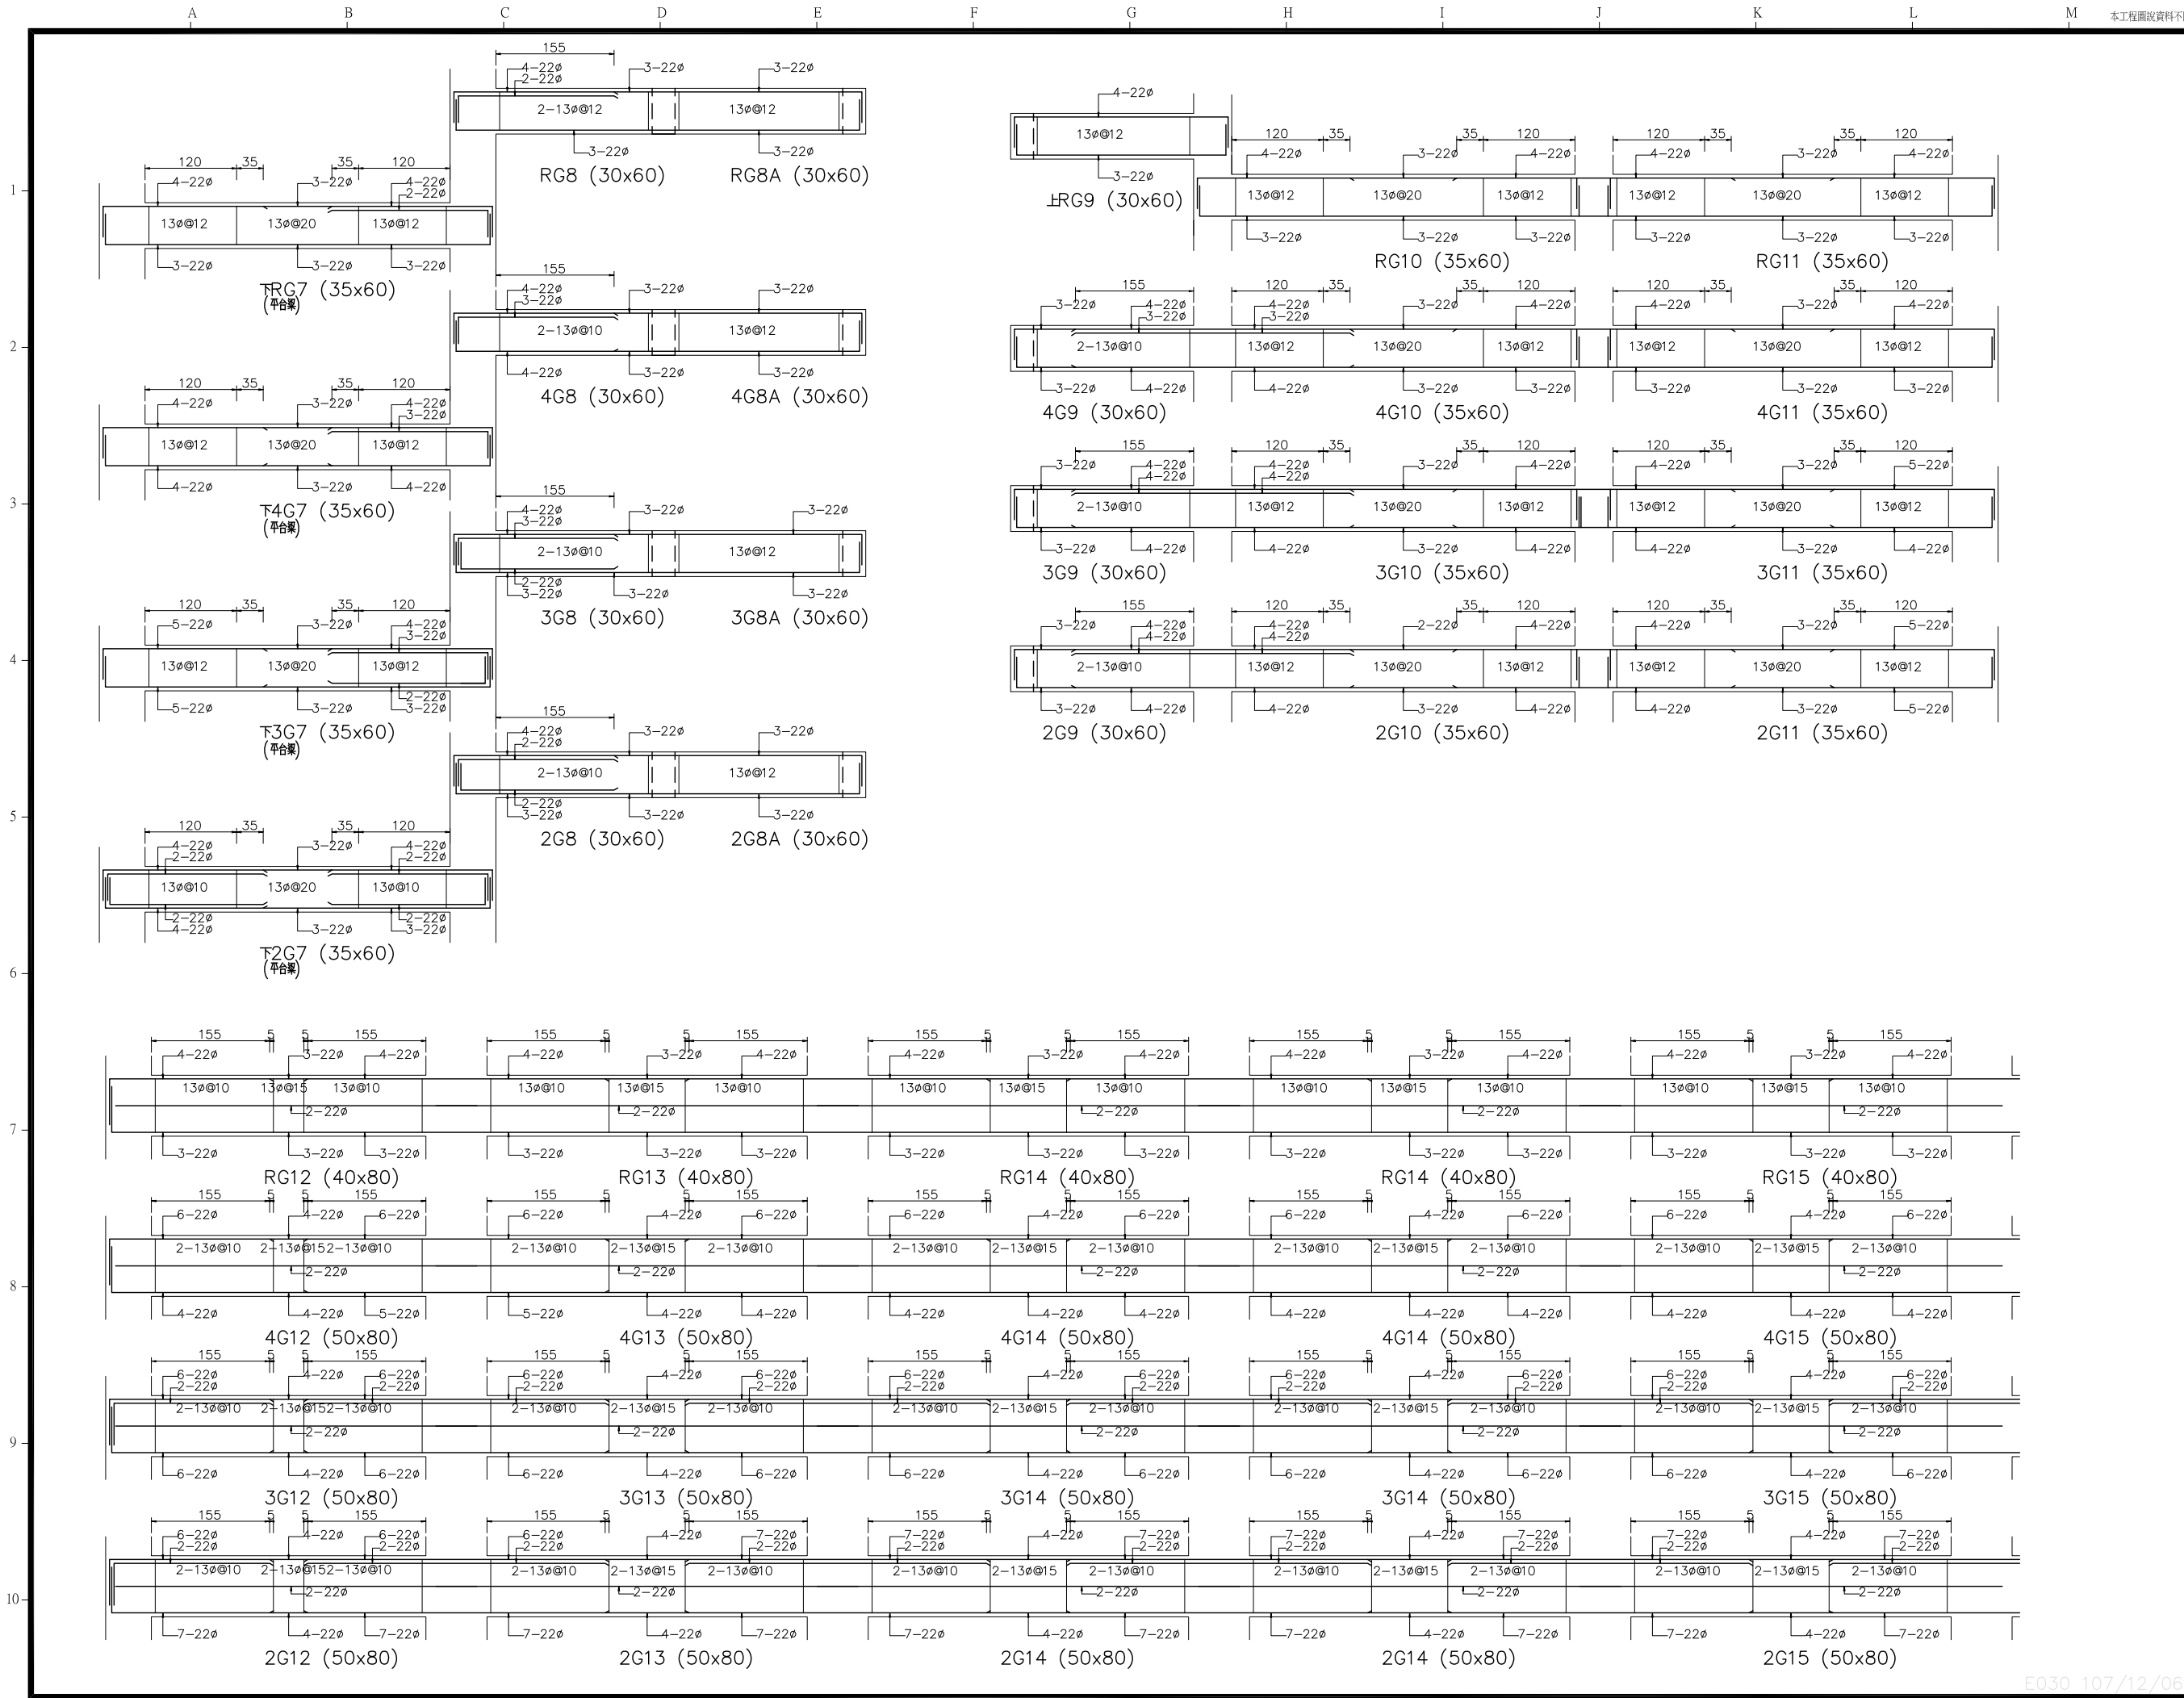

備註
REMARKS

日期 DATE	
核准 APPROVED BY	
校對 CHECKED BY	
設計 DESIGNED BY	
繪圖 DRAWN BY	

業主
CLIENT

臺中市立臺中工業高級中等學校

工程名稱
CLIENT

新實習大樓新建工程

圖名
DRAWING

鋼筋圖(3)
R~2(G7~G15.G8A).

比例尺
SCALE

A1=S:1/40 A3=S:1/80

萬邦建築師事務所

台北市羅斯福路二段50號9F
TEL: 02-23948135
FAX: 02-23948139
e-mail: wanbang@ms16.hinet.net



業務編號
JOB NO.

圖號
DRAWING NO.

S3-03

張號
SHEET NO.

/