


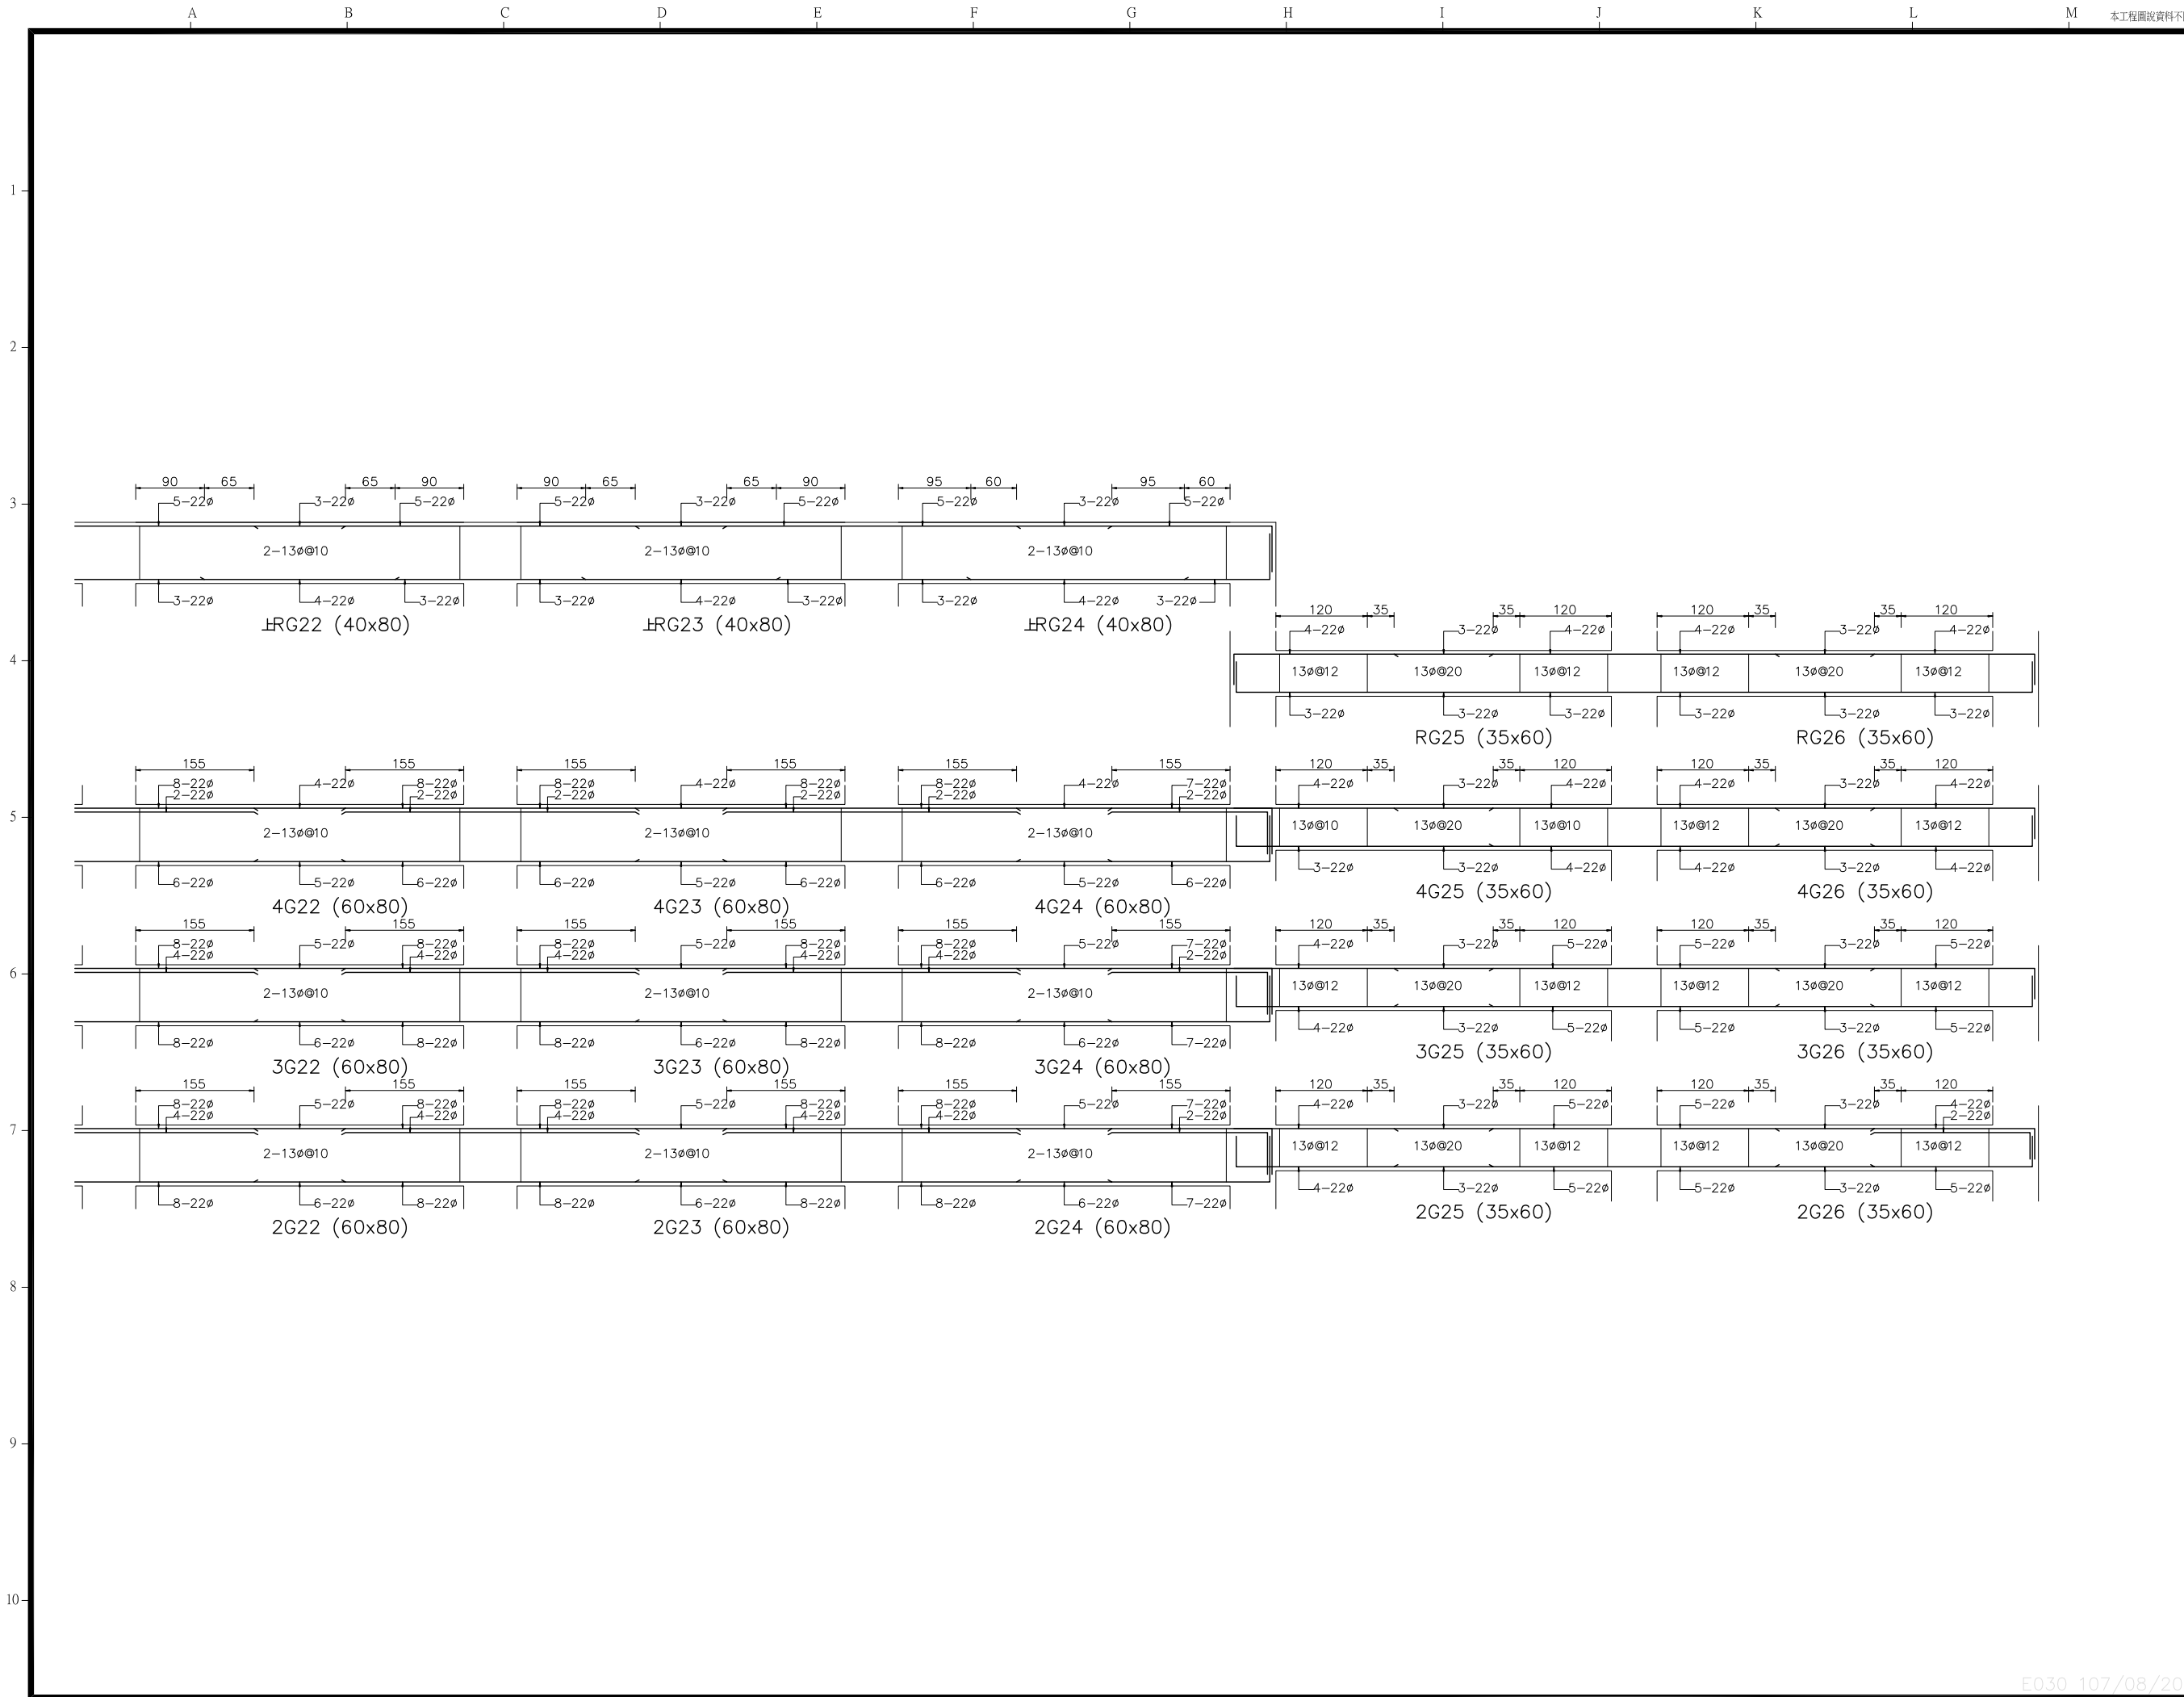

備註
REMARKS

日期
DATE

核准
APPROVED BY

校對
CHECKED BY

設計
DESIGNED BY

繪圖
DRAWN BY

業主
CLIENT

臺中市立臺中工業高級中等學校

工程名稱
CLIENT

新實習大樓新建工程

圖名
DRAWING

鋼筋圖(5)
R~2(G22~G26).

比例尺
SCALE

A1=S:1/40 A3=S:1/80

萬邦建築師事務所
台北市羅斯福路二段50號9F
TEL: 02-23948135
FAX: 02-23948139
e-mail: wanbang@ms16.hinet.net

簽章
SIGNATURE

業務編號
JOB NO.

圖號
DRAWING NO. S3-05

張號
SHEET NO. /