


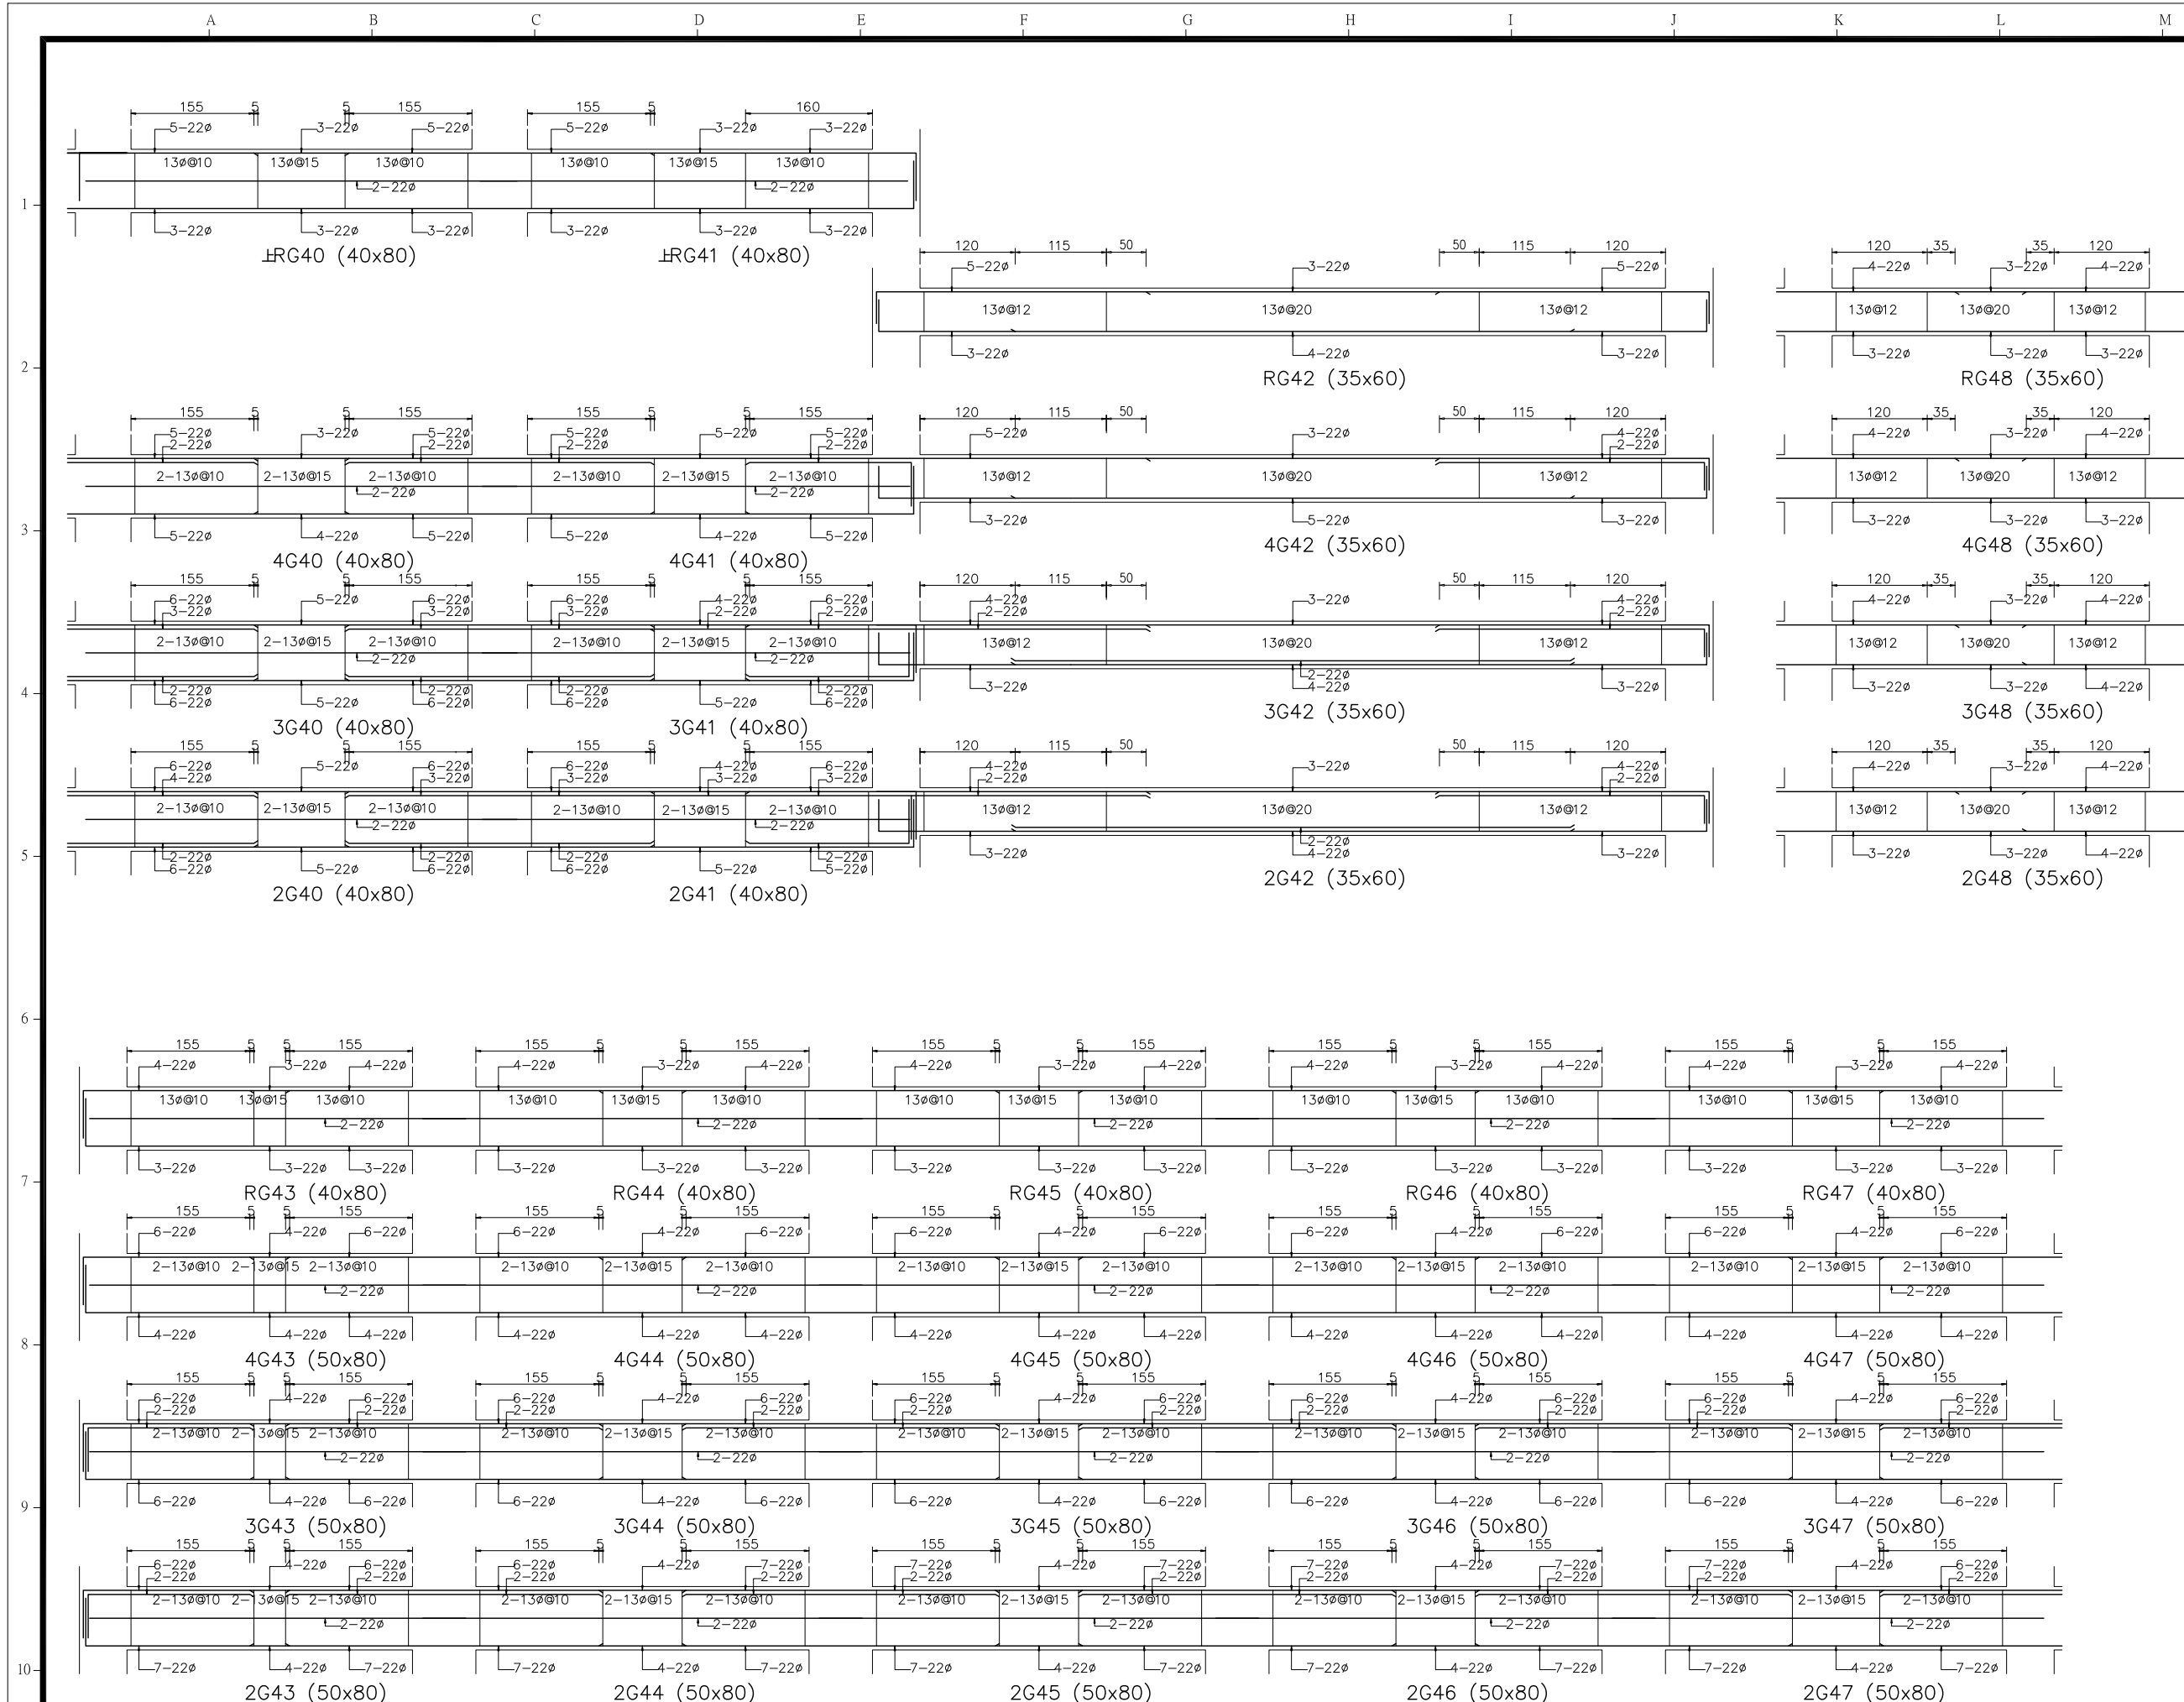

備註
REMARKS

日期	
DATE	
核准	
APPROVED BY	
校對	
CHECKED BY	
設計	
DESIGNED BY	
繪圖	
DRAWN BY	

業主
CLIENT

臺中市立臺中工業高級中等學校

工程名稱
CLIENT

新實習大樓新建工程

圖名
DRAWING

DRAWING
鋼筋圖(9)
R~2(G40~G48).

比例尺
SCALE

A1=S:1/40 A3=S:1/80

萬邦建築師事務所

台北市羅斯福路二段50號9F
TEL: 02-23948135
FAX: 02-23948139
e-mail: wanbang@ms16.hinet.net

篆
 (SIC) 意

 周有誥


業務編號
JOB NO.

圖 號 S3-09
DRAWING NO.

張 號
SHEET NO.