

備註  
REMARKS

|                   |  |
|-------------------|--|
| 日期<br>DATE        |  |
| 核准<br>APPROVED BY |  |
| 校對<br>CHECKED BY  |  |
| 設計<br>DESIGNED BY |  |
| 繪圖<br>DRAWN BY    |  |

業主  
CLIENT

臺中市立臺中工業高級中等學校

工程名稱  
CLIENT

新實習大樓新建工程

圖名  
DRAWING

電氣昇位圖

比例尺  
SCALE

萬邦建築師事務所

台北市羅斯福路二段50號9F  
TEL: 02-23948135  
FAX: 02-23948139  
e-mail: wanbang@ms16.hinet.net


簽章  
SIGNATURE



業務編號  
JOB NO.

圖號  
DRAWING NO. E-2

張號  
SHEET NO. /

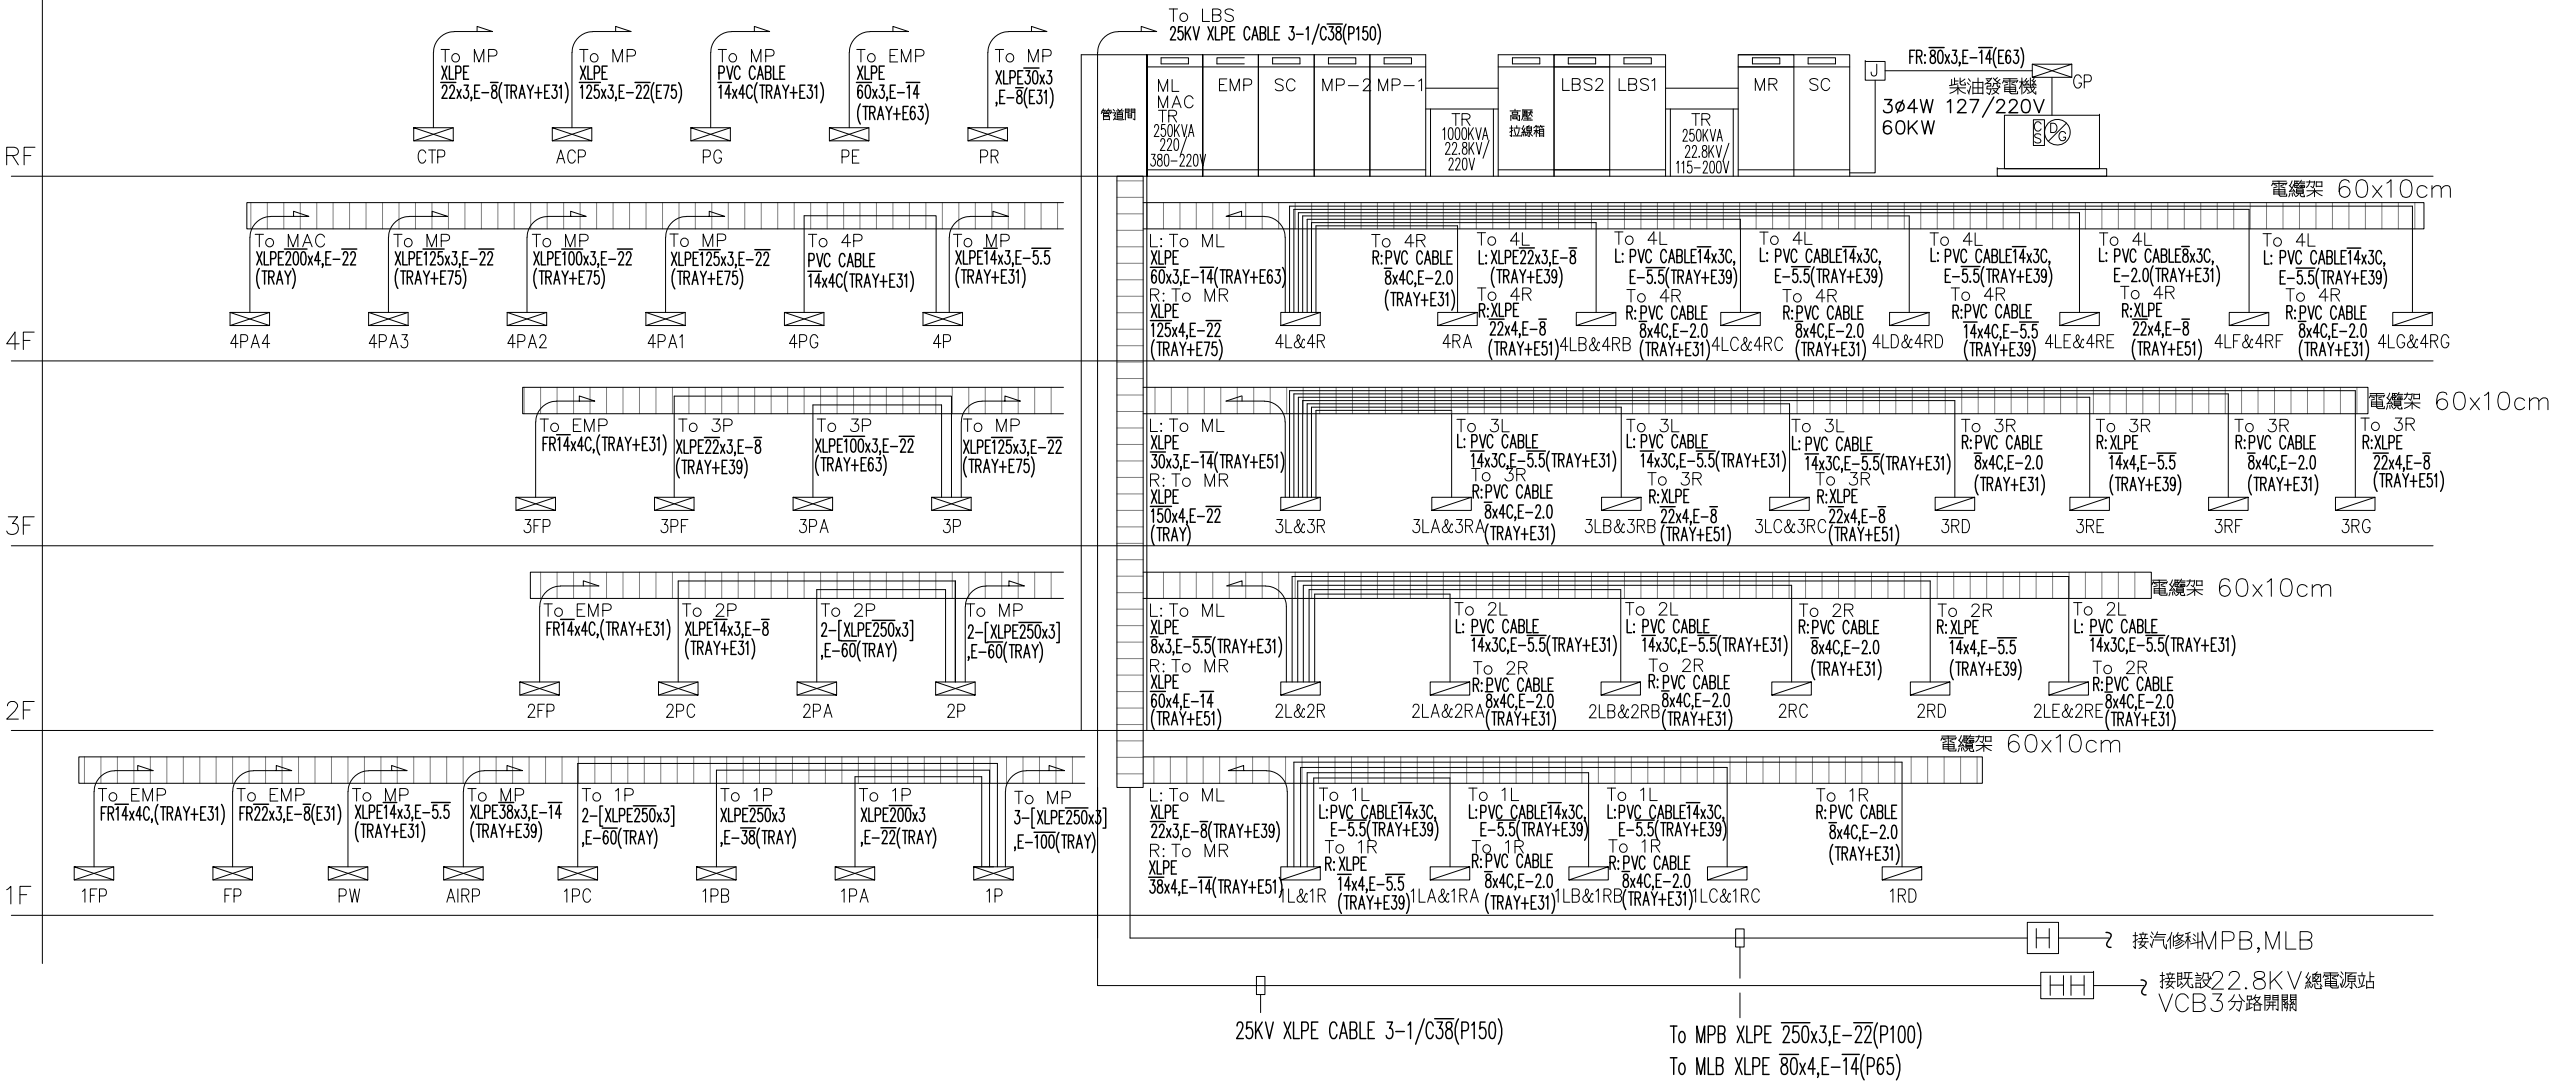

電氣昇位圖