


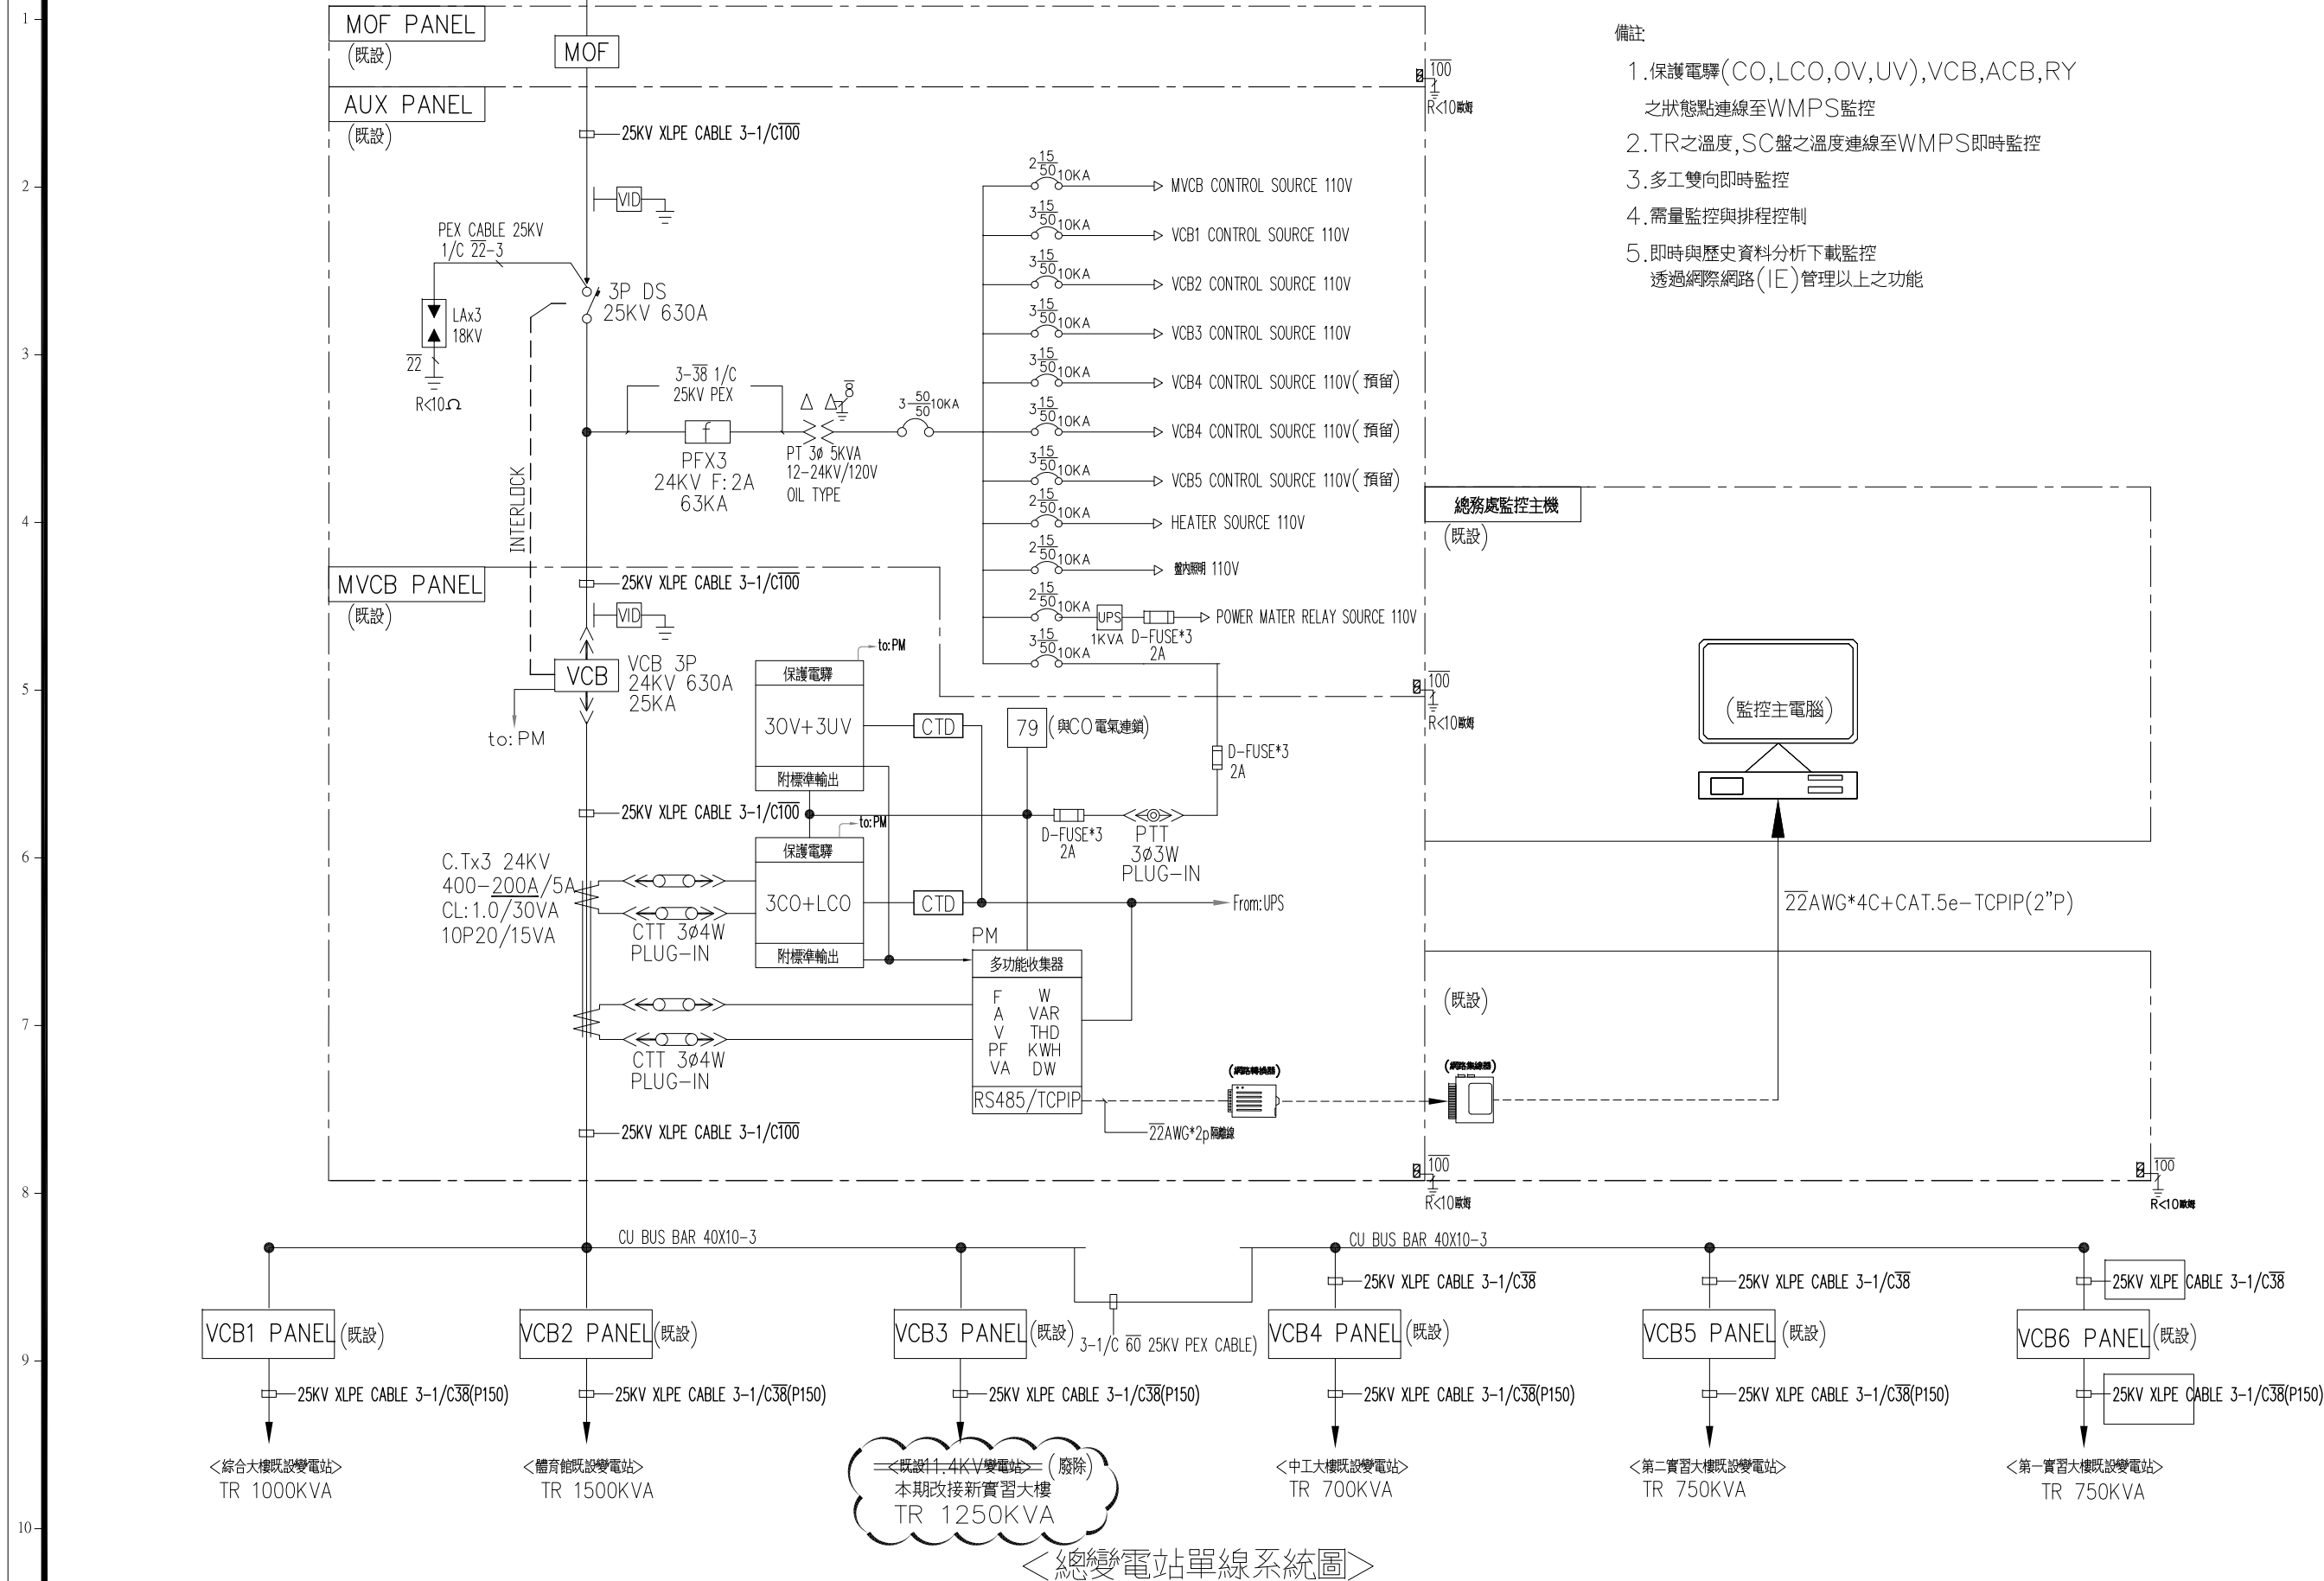

備註:

- 1.保護電驛(CO,LCO,OV,UV),VCB,ACB,RYS之狀態點連線至WMPS監控
- 2.TR之溫度,SC盤之溫度連線至WMPS即時監控
- 3.多工雙向即時監控
- 4.需量監控與排程控制
- 5.即時與歷史資料分析下載監控
透過網際網路(IE)管理以上之功能

備註
REMARKS

日期 DATE	
核准 APPROVED BY	
校對 CHECKED BY	
設計 DESIGNED BY	
繪圖 DRAWN BY	

業主
CLIENT

臺中市立臺中工業高級中等學校

工程名稱
CLIENT

新實習大樓新建工程

圖名
DRAWING

高壓單線圖一

比例尺
SCALE

萬邦建築師事務所

台北市羅斯福路二段50號9F
 TEL: 02-23948135
 FAX: 02-23948139
 e-mail: wanbang@ms16.hinet.net

簽章
SIGNATURE



業務編號
JOB NO.

圖號 E-4
DRAWING NO.

張 號
SHEET NO.