

日期 DATE	
核准 APPROVED BY	
校對 CHECKED BY	
設計 DESIGNED BY	
繪圖 DRAWN BY	

臺中市立臺中工業高級中等學校

新實習大樓新建工程

低壓單線圖—


萬邦建築師事務所

簽章
SIGNATURE

Figure 1

圖號 E-6
DRAWING NO.

張 號
SHEET NO.

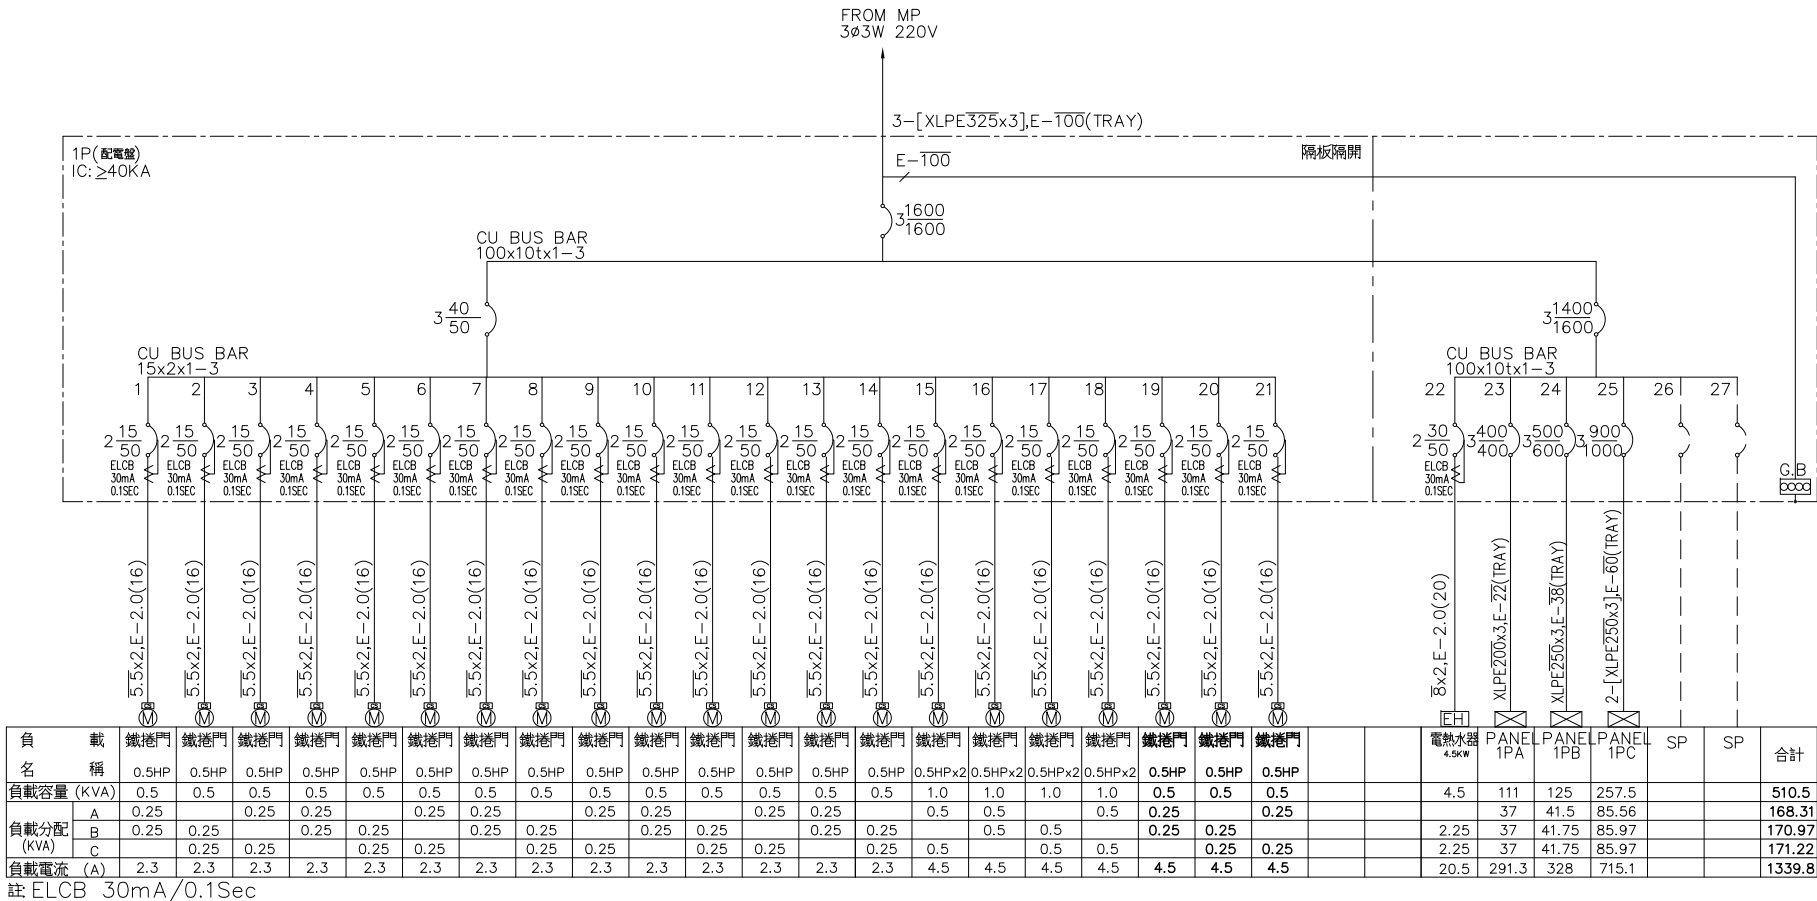

註: ELCB 30mA/0.1Sec