

備註
REMARKS

日期 DATE	
核准 APPROVED BY	
校對 CHECKED BY	
設計 DESIGNED BY	
繪圖 DRAWN BY	

業主
CLIENT

臺中市立臺中工業高級中等學校

工程名稱
CLIENT

新實習大樓新建工程

圖名
DRAWING

低壓單線圖三

比例尺
SCALE

萬邦建築師事務所

台北市羅斯福路二段50號9F
TEL: 02-23948135
FAX: 02-23948139
e-mail: wanbang@ms16.hinet.net


簽章
SIGNATURE



業務編號
JOB NO.

圖號
DRAWING NO. E-8


張號
SHEET NO.

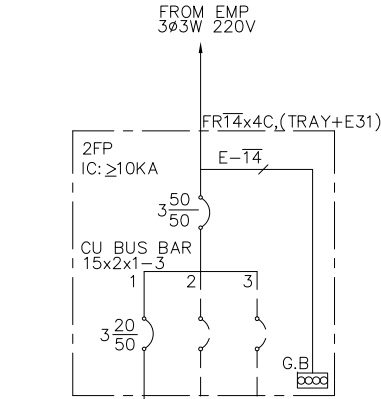

FR: 5.5x3.E-2.0(E25)

負載名稱	3HP	SP	SP	合計
負載容量 (KVA)	3.0			3
負載分配 (KVA)	A 1.0			1.0
	B 1.0			1.0
	C 1.0			1.0
負載電流 (A)	7.9			7.9


註 ELCB 30mA/0.1Sec

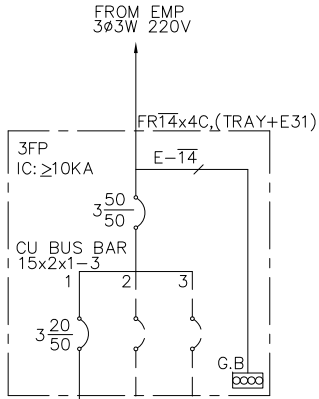

FR: 5.5x3.E-2.0(E25)

負載名稱	3HP	SP	SP	合計
負載容量 (KVA)	3.0			3
負載分配 (KVA)	A 1.0			1.0
	B 1.0			1.0
	C 1.0			1.0
負載電流 (A)	7.9			7.9


註 ELCB 30mA/0.1Sec

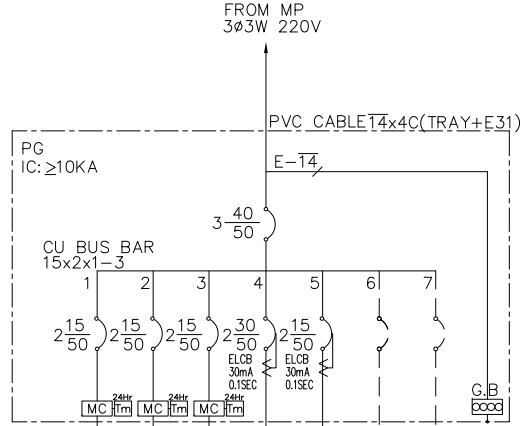

5.5x2.E-2.0(16)
5.5x2.E-2.0(16)
5.5x2.E-2.0(16)
5.5x2.E-2.0(16)
5.5x2.E-2.0(16)


負載名稱	0.5HP	0.5HP	0.5HP	2HPx2	1HPx2	SP	SP	合計
負載容量 (KVA)	0.5	0.5	0.5	4	2			7.5
負載分配 (KVA)	A 0.25			0.25	2			2.5
	B 0.25	0.25		2	1			3.5
	C 0.25	0.25	0.25	1				1.5
負載電流 (A)	2.3	2.3	2.3	9.1	9.1			19.7

註 ELCB 30mA/0.1Sec

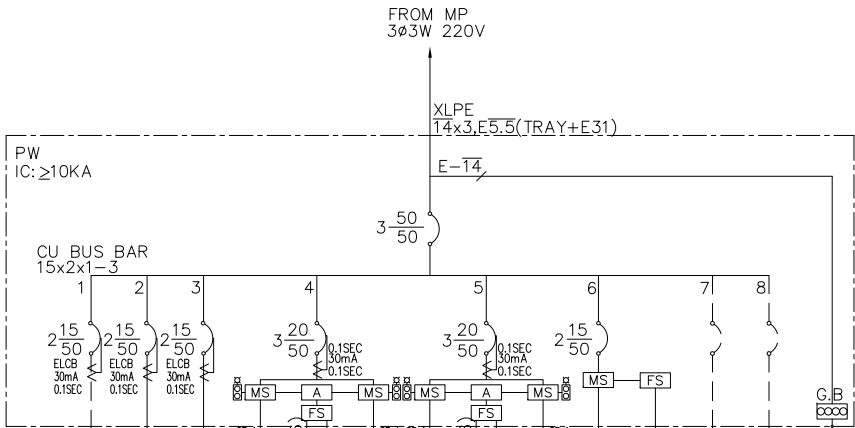


負載名稱	SP	排水泵 1HP	排水泵 0.5HP	陸上型 3HP	交替 運轉	陸上型 SP	陸上型 3HP	交替 運轉	陸上型 SP	電動閥		SP	SP	合計
負載容量 (KVA)		1	0.5	3			3							7.5
負載分配 (KVA)		A 0.5		0.25	1		1							2.25
		B 0.5	0.5	0.25	1		1							2.5
		C 0.5	0.25	1			1							2.75
負載電流 (A)		4.5	2.3	7.9			7.9							19.7

註 ELCB 30mA/0.1Sec

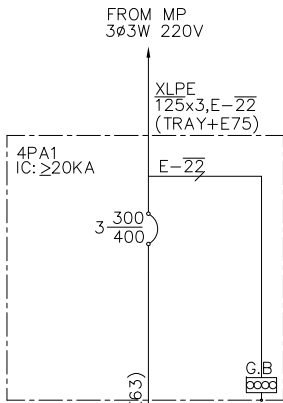


負載名稱	SP	合計
負載容量 (KVA)	70	70
負載分配 (KVA)	A 23.3	23.3
	B 23.4	23.4
	C 23.3	23.3
負載電流 (A)	183.7	183.7

註 ELCB 30mA/0.1Sec

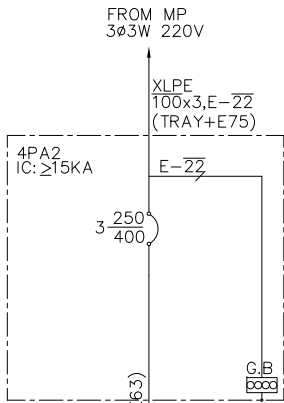

負載名稱	SP	合計
負載容量 (KVA)	60	60
負載分配 (KVA)	A 20	20
	B 20	20
	C 20	20
負載電流 (A)	157.5	157.5

註 ELCB 30mA/0.1Sec

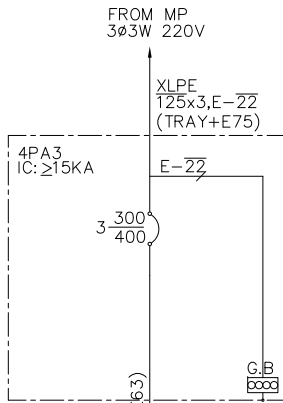

負載名稱	SP	合計
負載容量 (KVA)	70	70
負載分配 (KVA)	A 23.3	23.3
	B 23.4	23.4
	C 23.3	23.3
負載電流 (A)	183.7	183.7

註 ELCB 30mA/0.1Sec