

備註
REMARKS

日期 DATE	
核准 APPROVED BY	
校對 CHECKED BY	
設計 DESIGNED BY	
繪圖 DRAWN BY	

業主
CLIENT

臺中市立臺中工業高級中等學校

工程名稱
CLIENT

新實習大樓新建工程

圖名
DRAWING

低壓單線圖十五

比例尺
SCALE

萬邦建築師事務所

台北市羅斯福路二段50號9F
TEL: 02-23948135
FAX: 02-23948139
e-mail: wanbang@ms16.hinet.net


簽章
SIGNATURE




業務編號
JOB NO.

圖號
DRAWING NO. E-20


張號
SHEET NO.

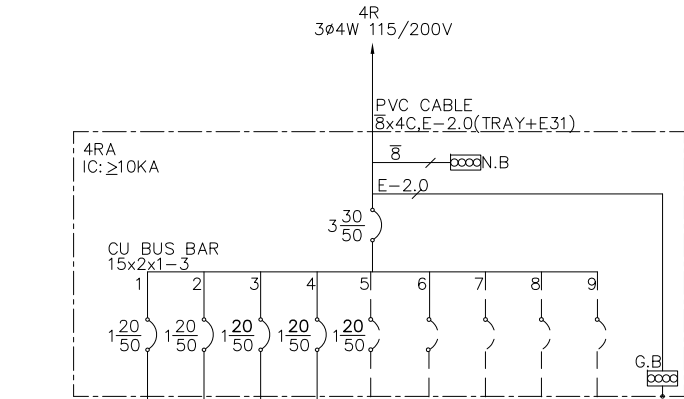


負名	載稱	插座 180VAx5	插座 180VAx5	風扇 72Wx1x12	照明 20Wx2x40	緊急 照明 SP	SP	SP	SP	合計
負載容量 (KVA)		0.9	0.9	0.864	1.6					4.264
負載分配 (KVA)	A	0.9			1.6					2.5
	B		0.9							0.9
	C			0.864						0.864
總電流 (A)		7.8	7.8	7.5	13.9					12.3

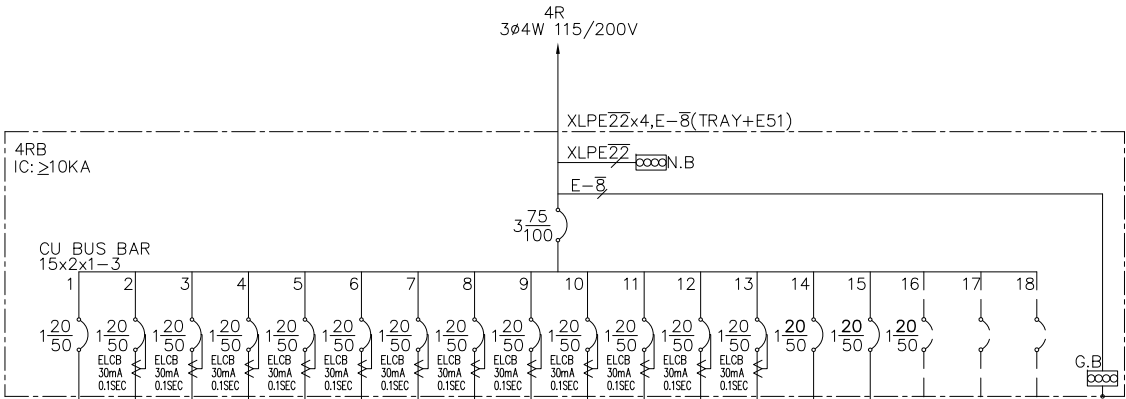

負名	載稱	插座 180VAx8	教學用 專插 1.5KVA	教學用 專插 1.5KVA	教學用 專插 1.5KVA	教學用 專插 1.5KVA	教學用 專插 1.5KVA	教學用 專插 1.5KVA	教學用 專插 1.5KVA	教學用 專插 1.5KVA	教學用 專插 1.5KVA	教學用 專插 1.5KVA	風扇 72Wx1x9	照明 20Wx2x34	緊急 照明 SP	SP	合計
負載容量 (KVA)		1.26	1.5	1.5	1.5	1.5	1.5	1.5	1.5	1.5	1.5	1.5	0.648	1.36			21.268
負載分配 (KVA)	A	1.26			1.5			1.5				1.5					7.26
	B		1.5			1.5							0.648				6.648
	C			1.5		1.5		1.5		1.5		1.5		1.36			7.36
總電流 (A)		11	13	13	13	13	13	13	13	13	13	13	5.6	11.8			61.4

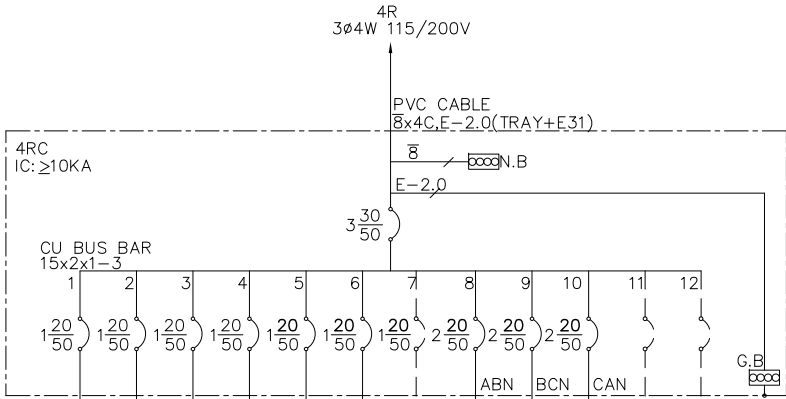

負名	載稱	插座 180VAx4	插座 180VAx4	SP	SP	風扇 72Wx1x9	照明 20Wx2x32	緊急 照明 SP	SP	SP	SP	合計
負載容量 (KVA)		0.72	0.72			0.648	1.28					3.368
負載分配 (KVA)	A	0.72					1.28					2
	B		0.72									0.72
	C					0.648						0.648
總電流 (A)		6.3	6.3			5.6	11.1					9.7

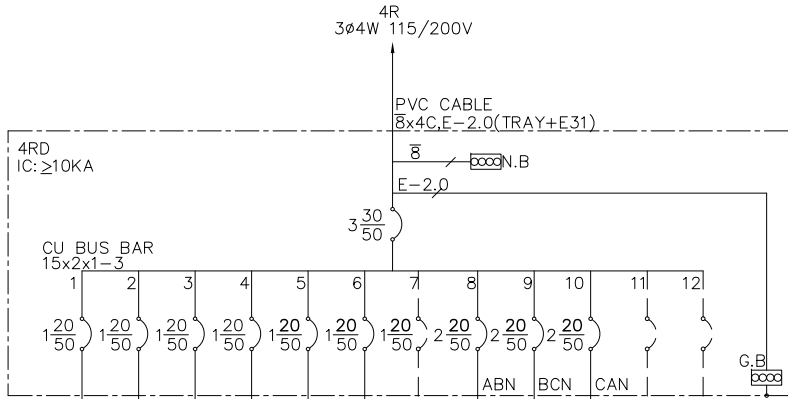

負名	載稱	插座 180VAx5	插座 180VAx5	SP	SP	風扇 72Wx1x9	照明 20Wx2x34	緊急 照明 SP	SP	SP	SP	合計
負載容量 (KVA)		0.9	0.9			0.648	1.36					3.808
負載分配 (KVA)	A	0.9					1.36					2.26
	B		0.9									0.9
	C					0.648						0.648
總電流 (A)		6.3	6.3			5.6	11.8					10.9