


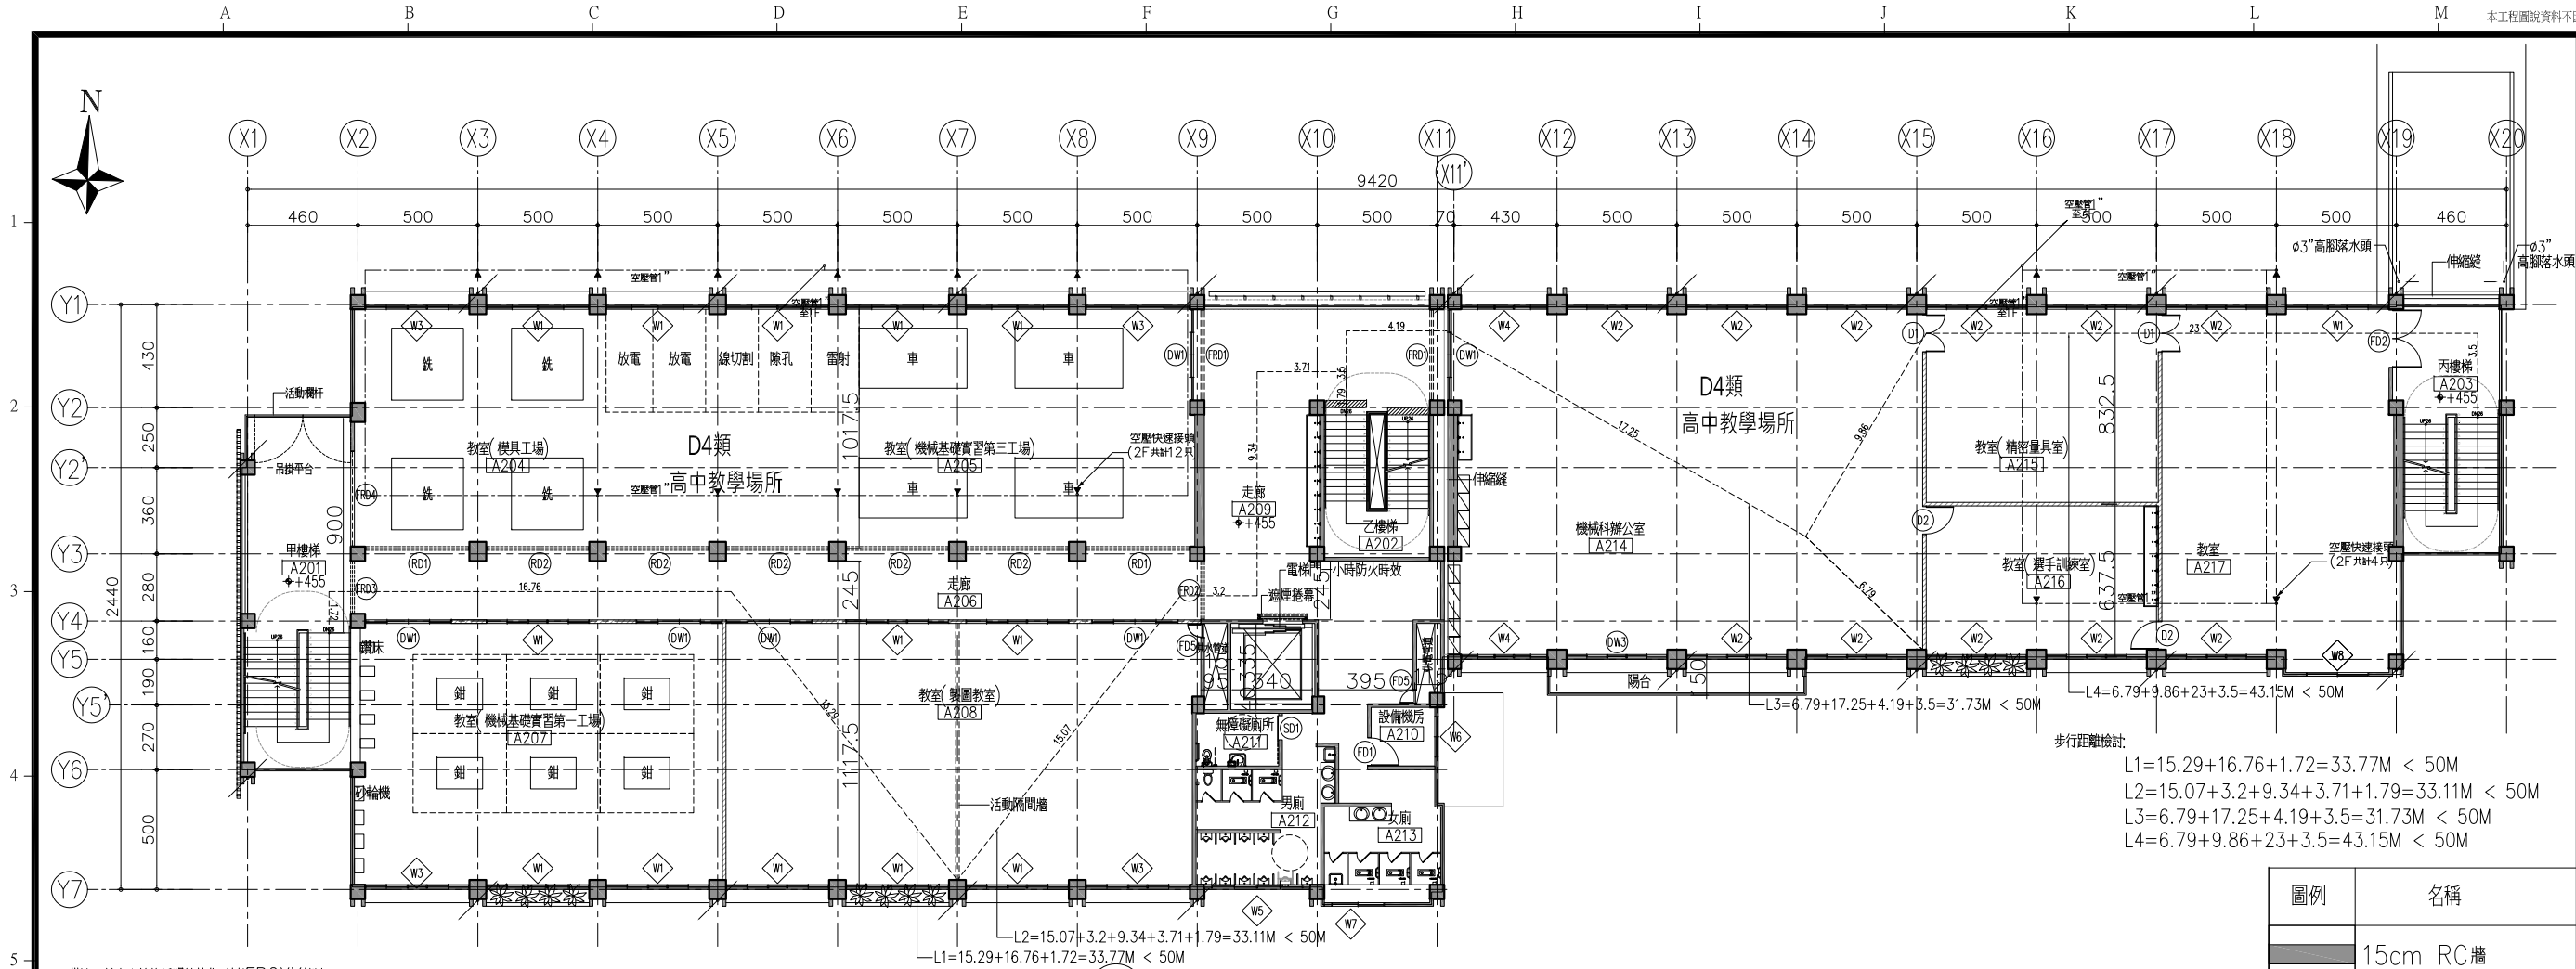


備註：落水立管均採用管施作，外部EPOXY烤漆
Ø3" SUS不銹鋼圓管 T=2.0mm

1
A2-03 二層平面圖

UNIT=CM

圖例	名稱
	15cm RC牆
	15cm 水泥纖維板輕隔間 (防火時效2小時)

步行距離檢討：
L1=15.29+16.76+1.72=33.77M < 50M
L2=15.07+3.2+9.34+3.71+1.79=33.11M < 50M
L3=6.79+17.25+4.19+3.5=31.73M < 50M
L4=6.79+9.86+23+3.5=43.15M < 50M

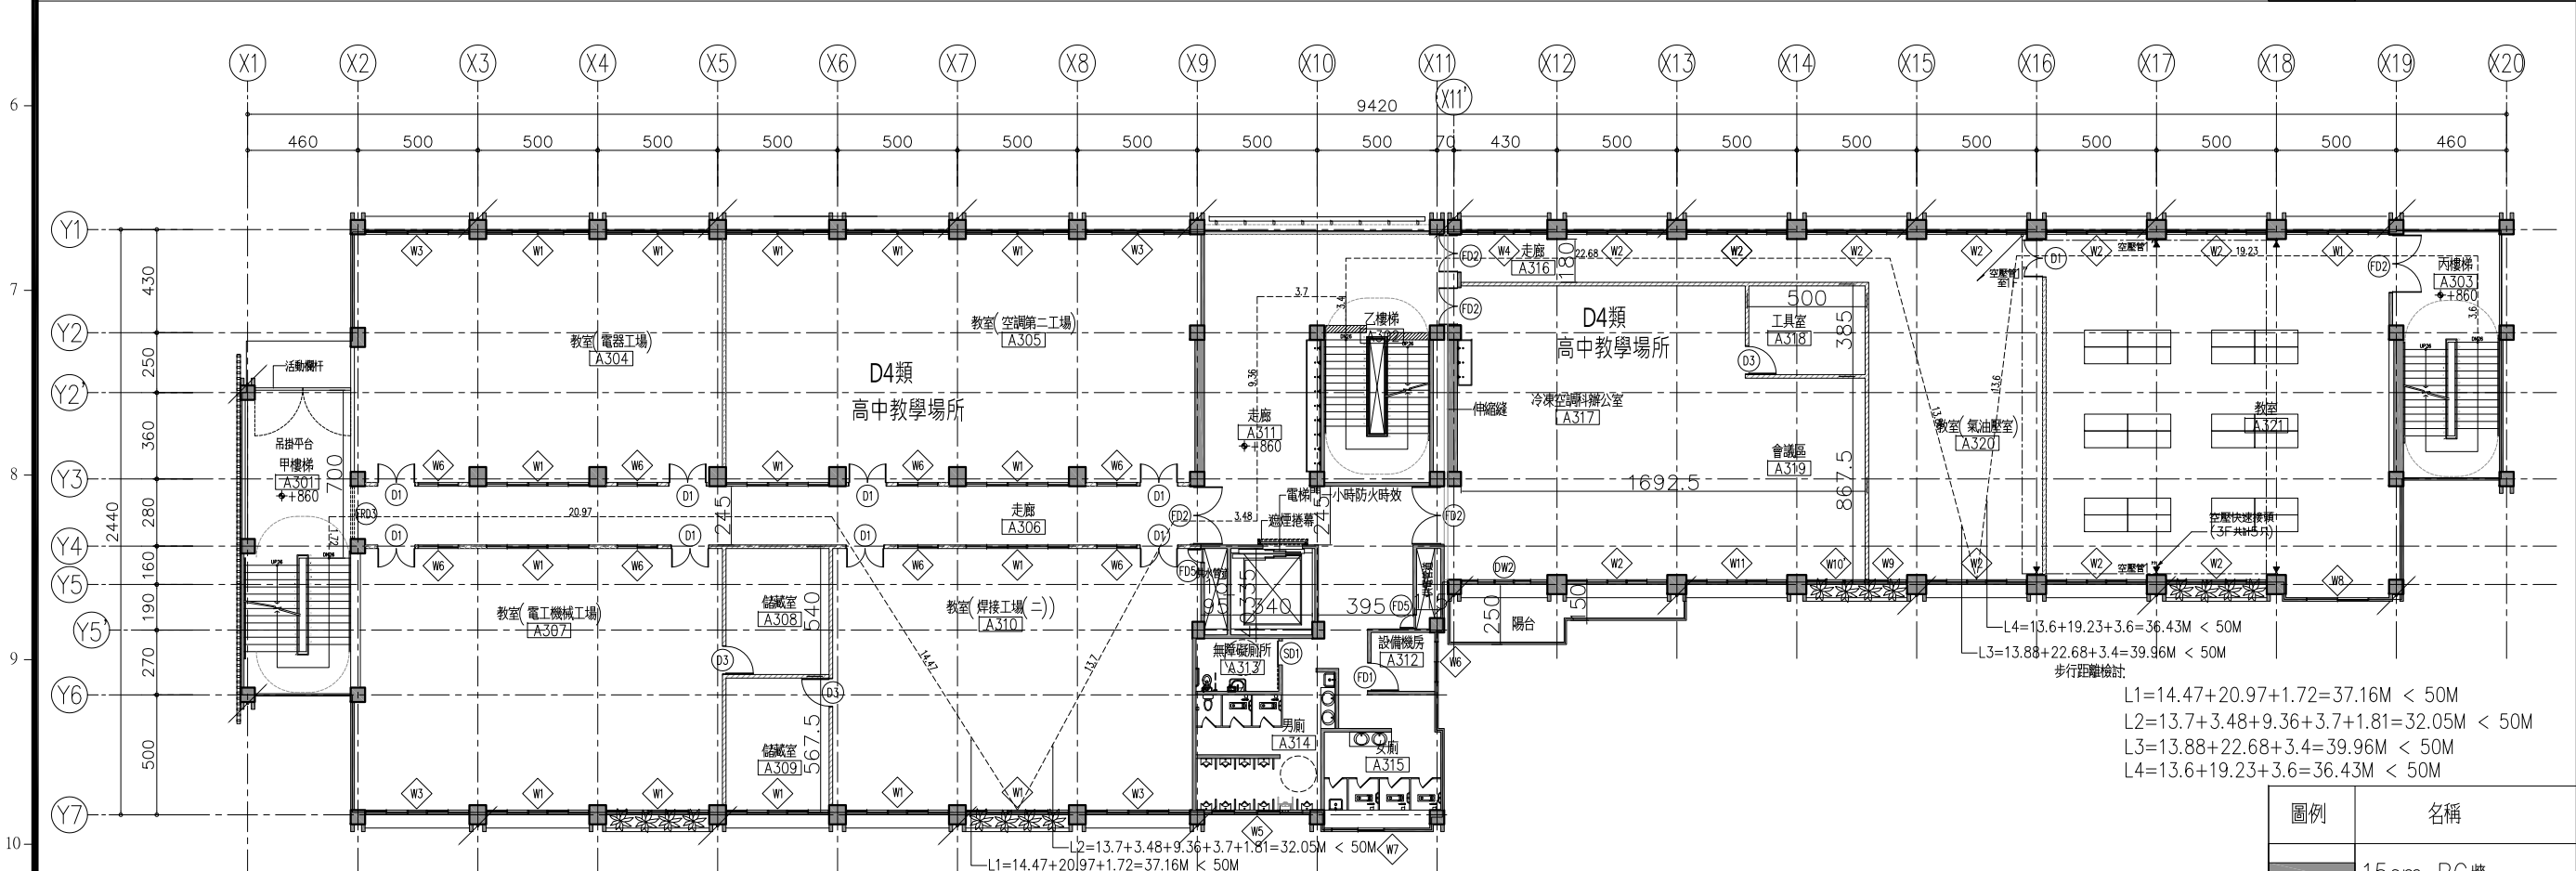

備註：落水立管均採用管施作，外部EPOXY烤漆
Ø3" SUS不銹鋼圓管 T=2.0mm

2
A2-03 三層平面圖

UNIT=CM

圖例	名稱
	15cm RC牆
	15cm 水泥纖維板輕隔間 (防火時效2小時)

步行距離檢討：
L1=14.47+20.97+1.72=37.16M < 50M
L2=13.7+3.48+9.36+3.7+1.81=32.05M < 50M
L3=13.88+22.68+3.4=39.96M < 50M
L4=13.6+19.23+3.6=36.43M < 50M

備註
REMARKS

日期
DATE
核准
APPROVED BY
校對
CHECKED BY
設計
DESIGNED BY
繪圖
DRAWN BY

業主
CLIENT

臺中市立臺中工業高級中等學校

工程名稱
CLIENT

新實習大樓新建工程

圖名
DRAWING

二層、三層平面圖

比例尺
SCALE

A1=S:1/150 A3=S:1/300

萬邦建築師事務所

台北市羅斯福路二段50號9F
TEL: 02-23948135
FAX: 02-23948139
e-mail: wanbang@ms16.hinet.net

簽章
SIGNATURE

業務編號
JOB NO.

圖號
DRAWING NO.

A2-03

張號
SHEET NO.