本本圖覆圖資料祈函因機構關廣商商危險設建建築築設技術包輻實責任.

圖例	說明	數量
	電信箱	1
J	弱電箱	8
HUB	資訊設備主機	1
TO	壁式雙孔電信資訊複合插座	14
AP	網路無線基地台	1
	緊急求救壓扣	10
	閃光喇叭	3
	室內高解析紅外線攝影機	5
R	門禁感應卡機	2
P	開門按鈕	2
K	電鎖	2

註: 各教室拉線箱至鋁線槽用10*5cm鋁線槽銜接

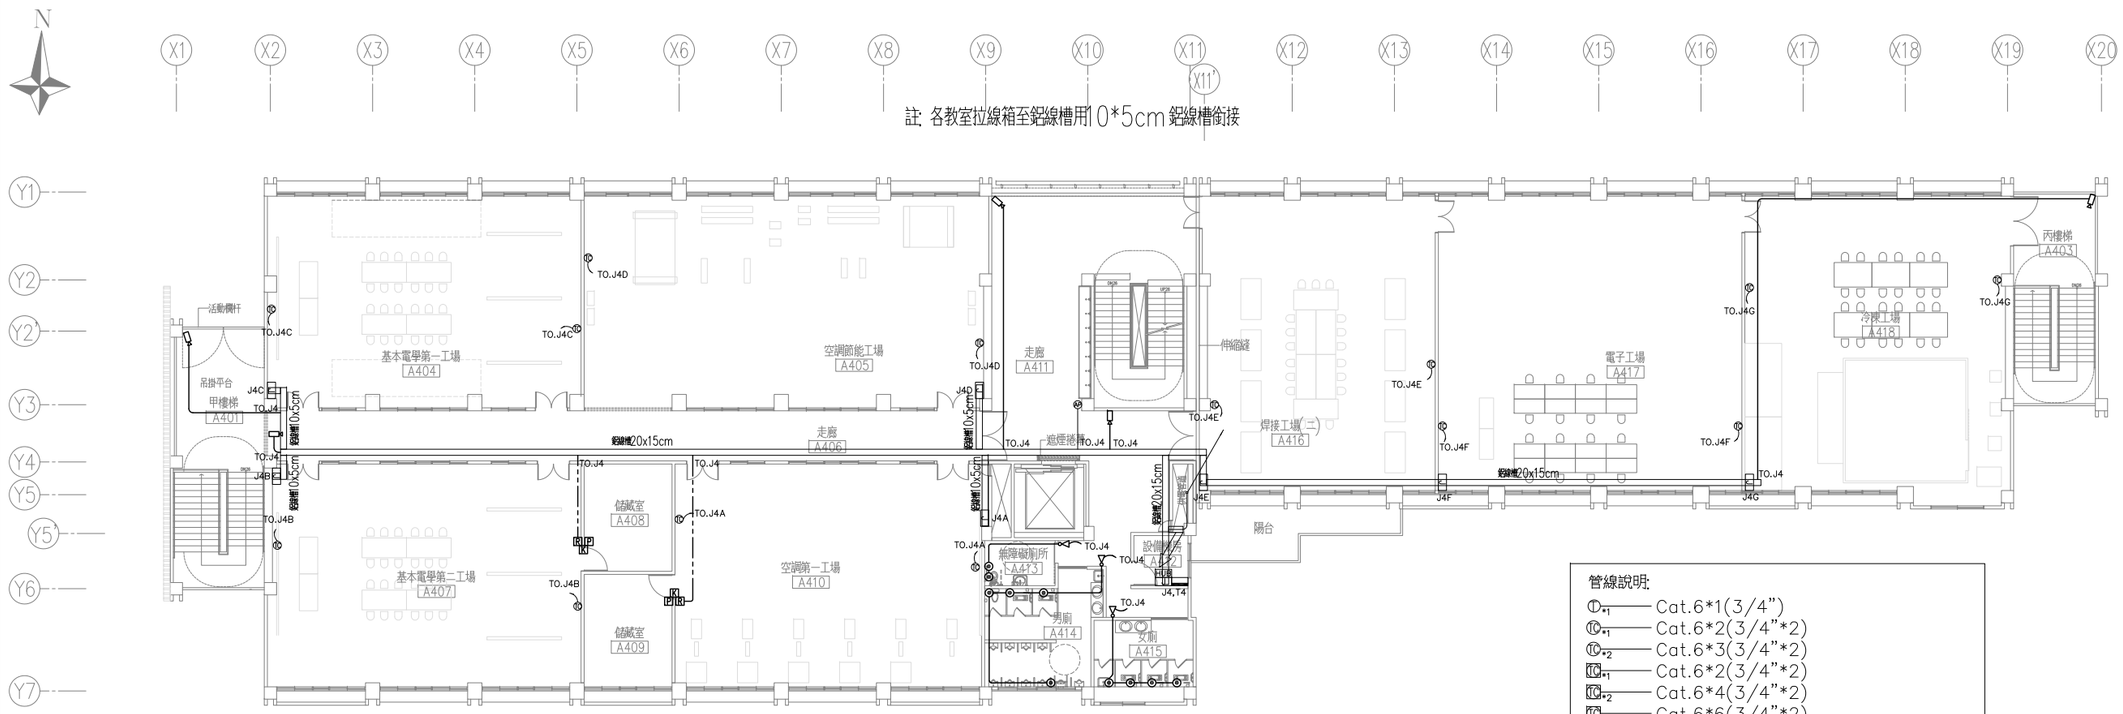

1 A2-04 四層平面圖 A1=S:1/150 A3=S:1/300

管線說明:

- Cat.6*1(3/4")
- Cat.6*2(3/4"*2)
- Cat.6*3(3/4"*2)
- Cat.6*2(3/4"*2)
- Cat.6*4(3/4"*2)
- Cat.6*6(3/4"*2)
- Cat6*1(3/4")
- Cat6*2(3/4")
- Cat6*4(3/4")
- Cat6*1(3/4")
- RG6(3/4")
- 0.5mm*2P-PE-PVC(3/4")
- 0.5mm*2P-PE-PVC(3/4")
- Cat6*1(3/4")
- Cat6*2(3/4")
- 多股型Cat.6*1(3/4")
- 0.75㎟*4C ,24AWG*2P 雙隔離訊號線(1")
- 0.75㎟*4C(3/4")
- 0.75㎟*4C(3/4")
- Cat6*2(3/4")
- 1.25mm*2C(3/4")
- 1.25mm*2C(3/4")

本期教學擴音設備僅預留管線工程

備 註
REMARKS

日期 DATE	
核准 APPROVED BY	
校對 CHECKED BY	
設計 DESIGNED BY	
繪圖 DRAWN BY	

業 主
CLIENT
臺中市立臺中工業職業科中等學校

工程名稱
CLIENT
新建電子科樓新建工程

圖 名
DRAWING
四層弱電配置圖

比例尺
SCALE
A1=S:1/150 A3=S:1/300

萬邦建築師事務所
台北市羅斯福路二段50號9F
TEL: 02-23948135
FAX: 02-23948139
e-mail: wanbang@ms16.hinet.net

簽 章
SIGNATURE

業務編號 JOB NO.

圖 號 DRAWING NO. EA-8

張 號 SHEET NO. /