


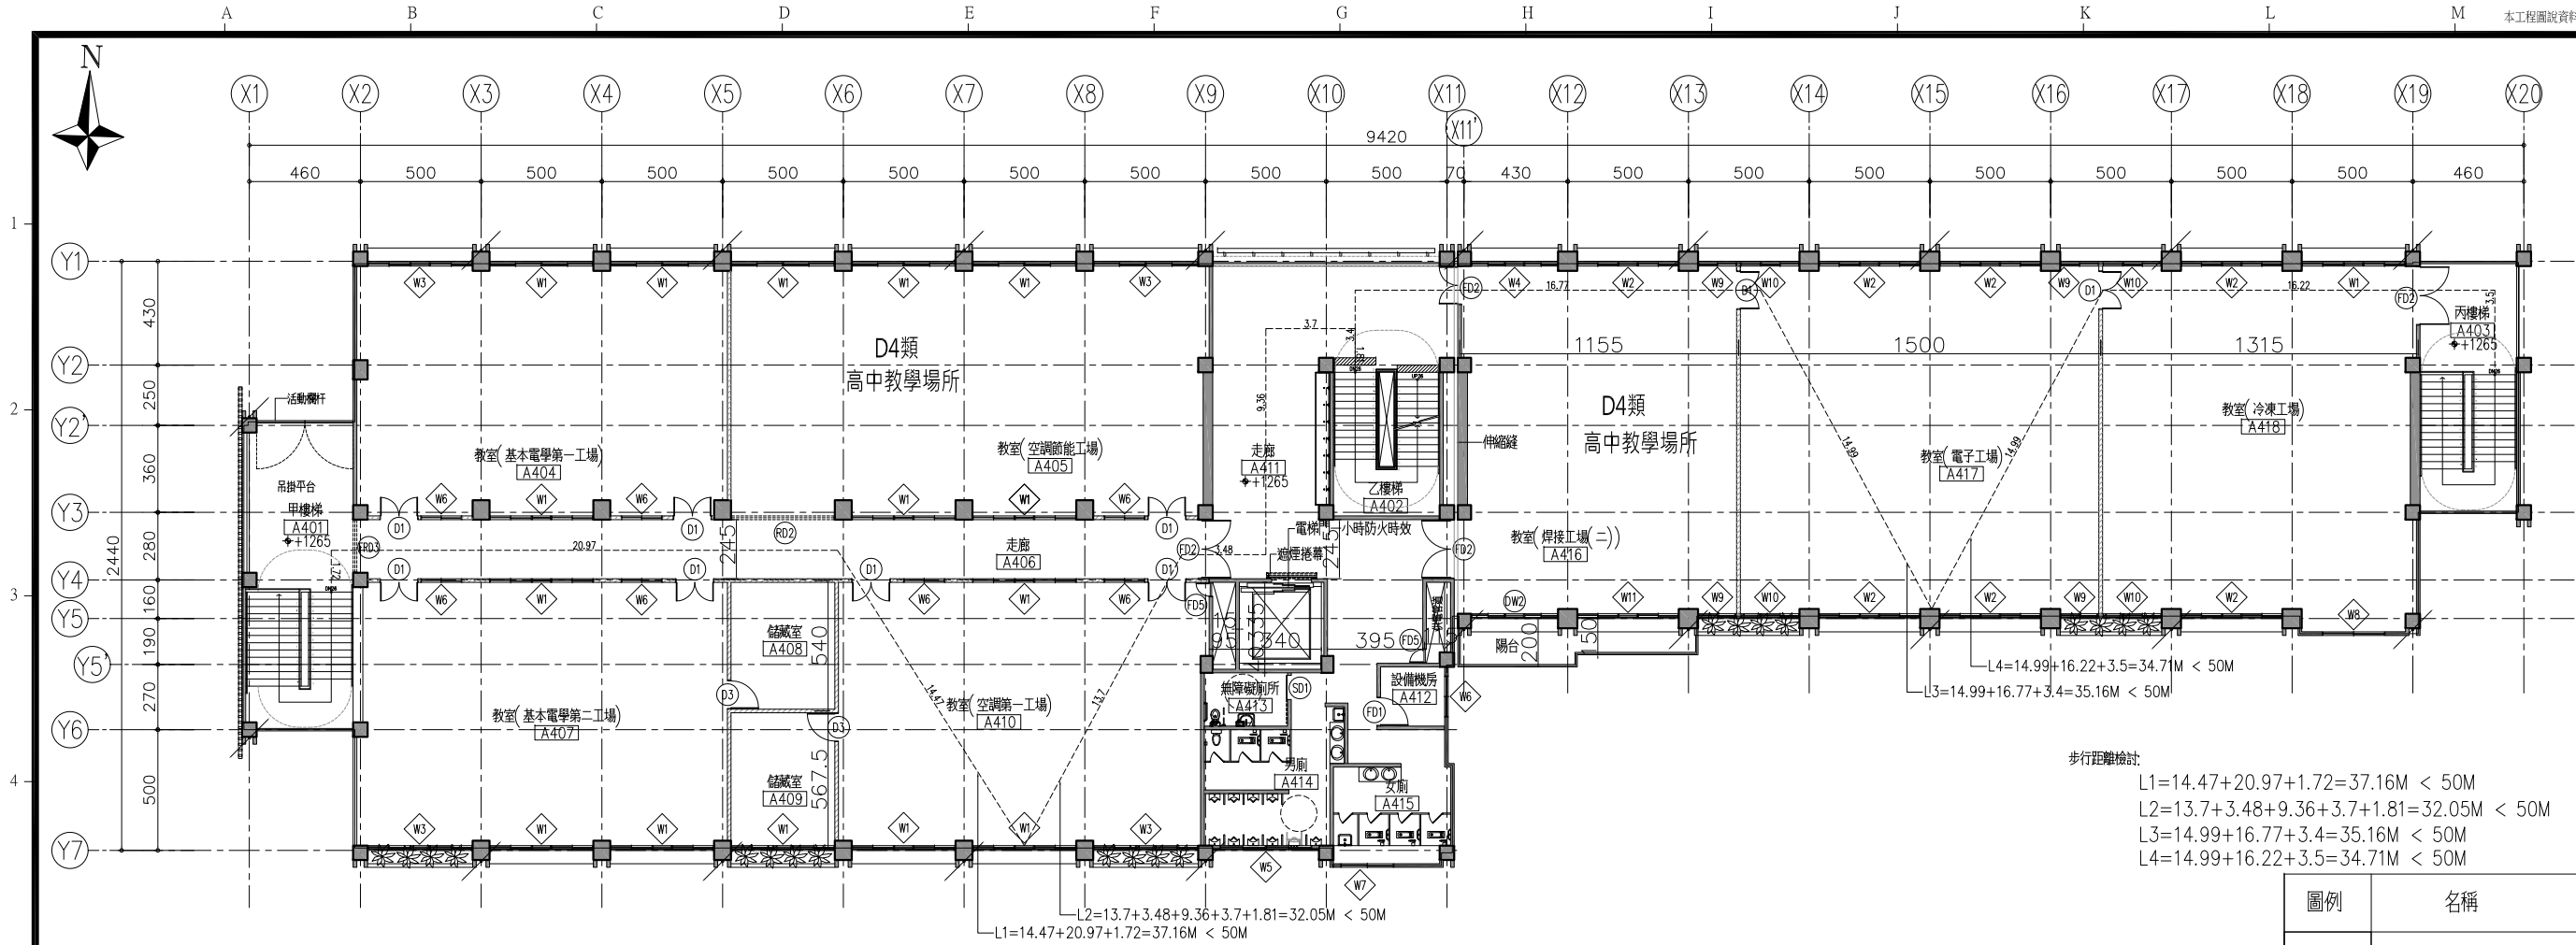


備註：落水立管均採用管施作，外部EPOXY 烤漆
Ø3"SUS不銹鋼圓管 T=2.0mm

1
A2-04 四層平面圖

UNIT=CM

圖例	名稱
	15cm RC 牆
	15cm 水泥纖維板輕隔間 (防火時效2小時)

步行距離檢核：
L1=14.47+20.97+1.72=37.16M < 50M
L2=13.7+3.48+9.36+3.7+1.81=32.05M < 50M
L3=14.99+16.77+3.4=35.16M < 50M
L4=14.99+16.22+3.5=34.71M < 50M

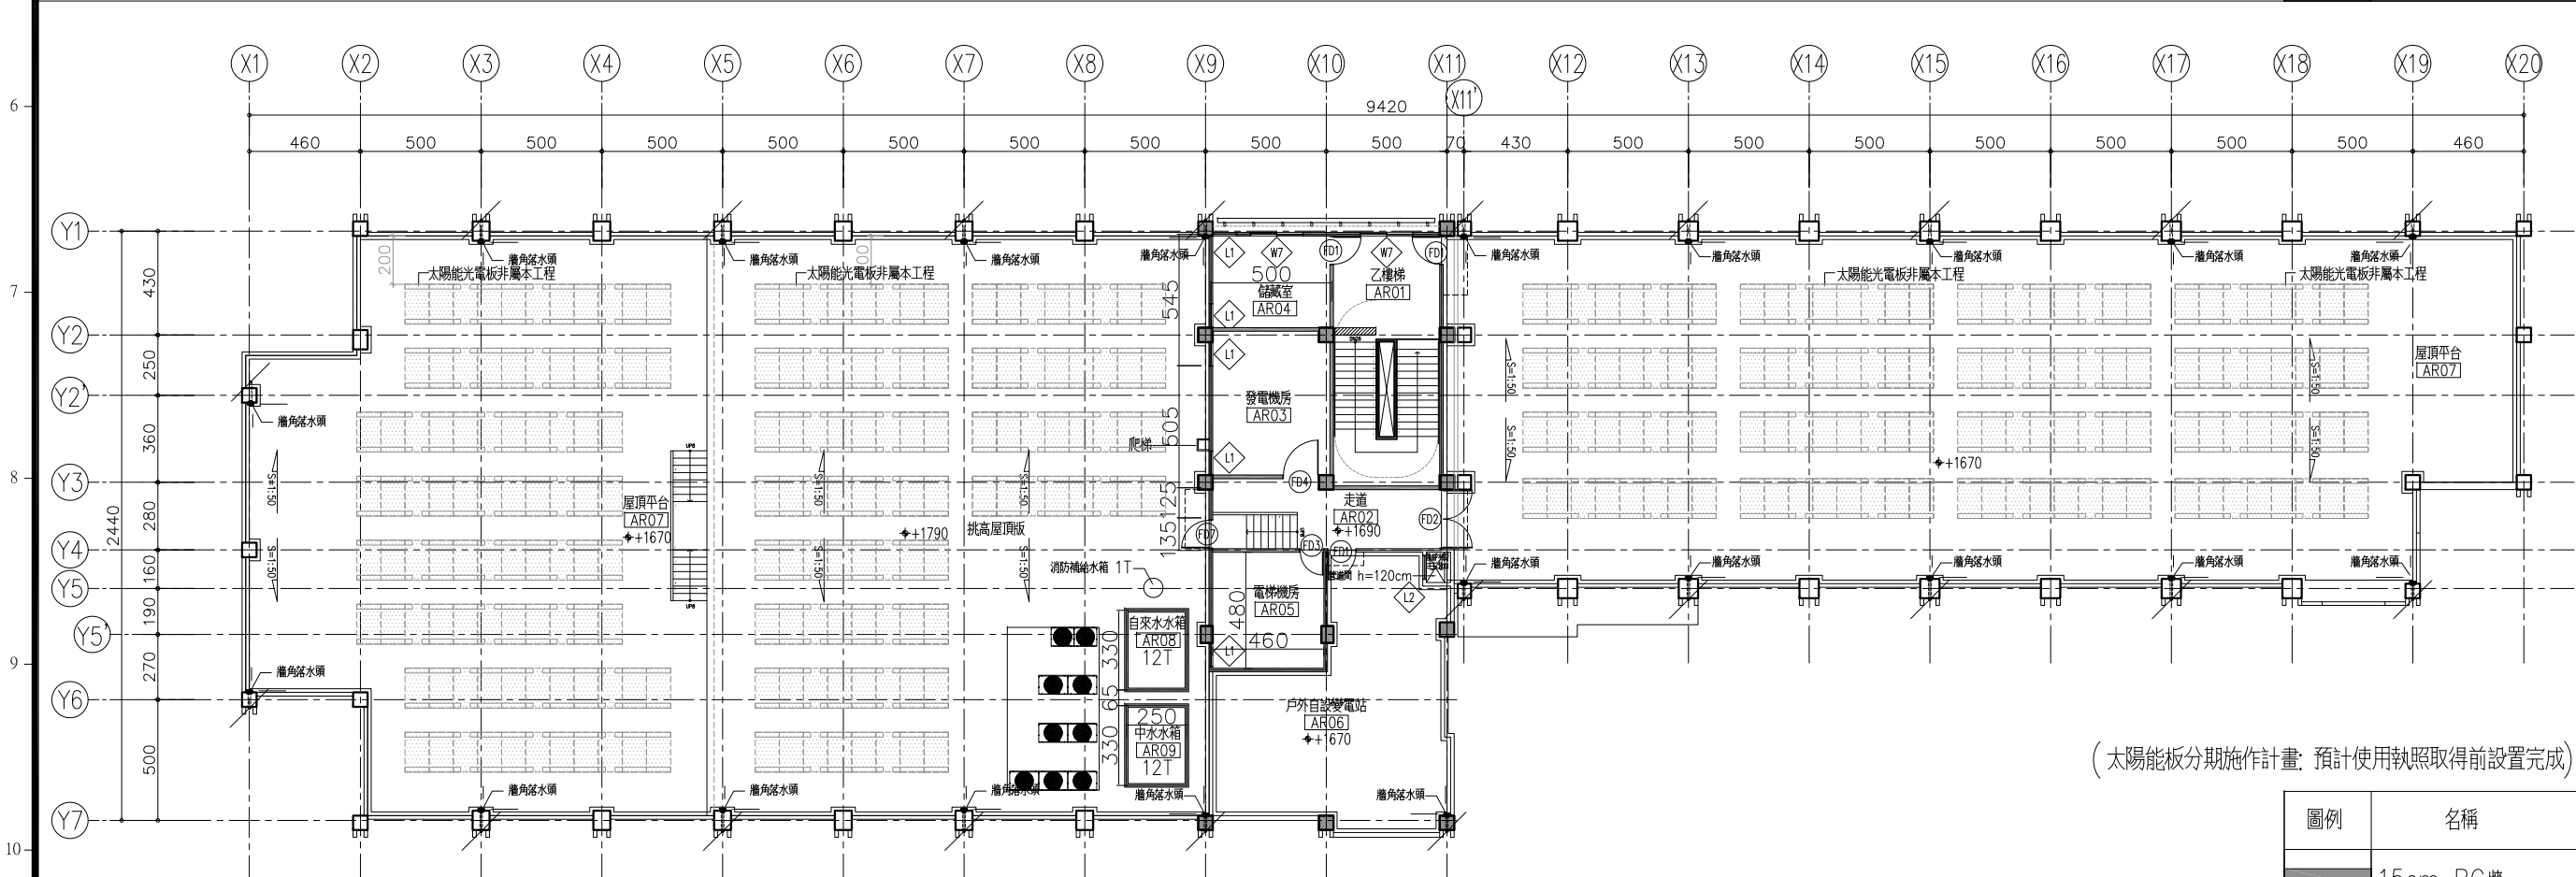

備註：落水立管均採用管施作，外部EPOXY 烤漆
Ø3"SUS不銹鋼圓管 T=2.0mm

2
A2-04 屋突一層平面圖

UNIT=CM

圖例	名稱
	15cm RC 牆
	15cm 水泥纖維板輕隔間 (防火時效2小時)

(太陽能板分期施作計畫，預計使用執照取得前設置完成)

備註
REMARKS

日期
DATE
核准
APPROVED BY
校對
CHECKED BY
設計
DESIGNED BY
繪圖
DRAWN BY

業主
CLIENT

臺中市立臺中工業高級中等學校

工程名稱
CLIENT

新實習大樓新建工程

圖名
DRAWING

四層、屋突一層平面圖

比例尺
SCALE

A1=S:1/150 A3=S:1/300

萬邦建築師事務所

台北市羅斯福路二段50號9F
TEL: 02-23948135
FAX: 02-23948139
e-mail: wanbang@ms16.hinet.net

簽章
SIGNATURE

業務編號
JOB NO.

圖號
DRAWING NO.

A2-04

張號
SHEET NO.