
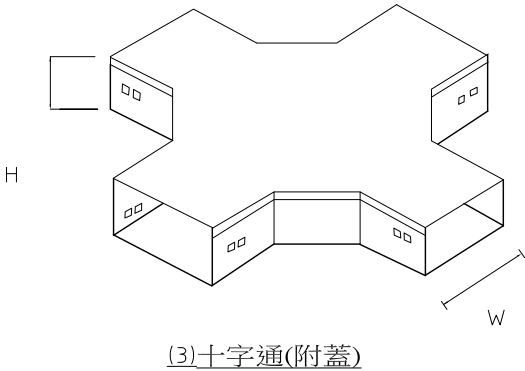



鋁製密閉式線槽

鋁製線槽製作規範


- (1).材質:鋁合金1050,尺寸依現場寬度，厚度1.6t 表面陽極處理(10 MICRON)
- (2).安全荷重:1.5C級,並依線槽寬度增加橫樑以達承載力之要求
- (3).各水平彎頭,三通,十字通,向上,向下彎頭,皆以鋁板加工製成 焊接處皆以滿焊方式處理
- (4).每支線槽標準長度為3米長,連接處以連接片及馬車螺絲處理 其組合結構如下圖

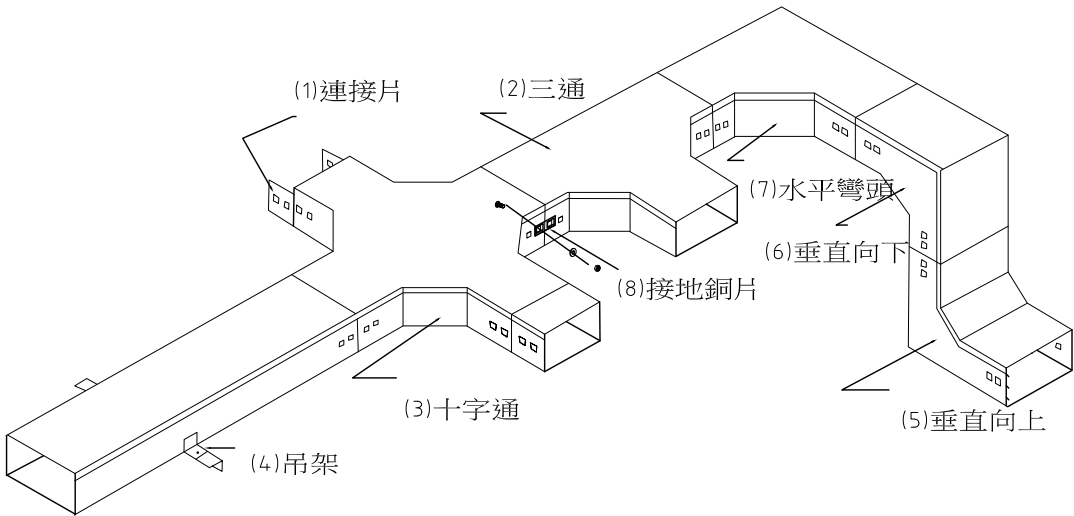

(3)十字通(附蓋)

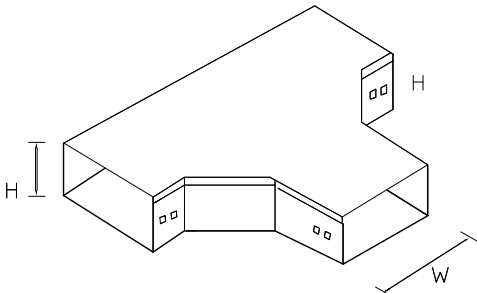

(2)水平三通(附蓋)


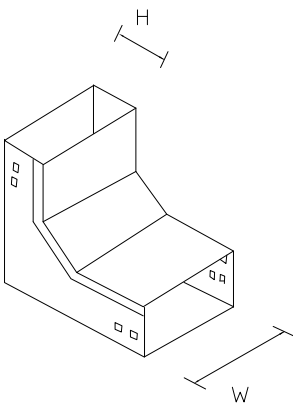


(5)垂直向上彎頭(附蓋)




(8)接地銅片

材質：鋁合金1050製

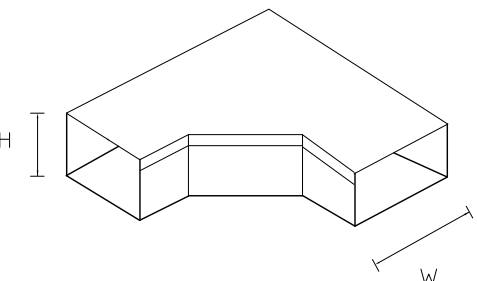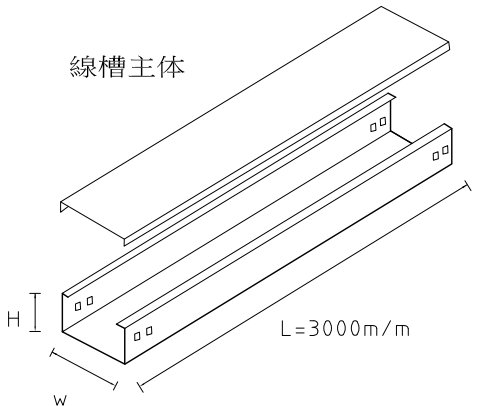

(7)水平彎頭(附蓋)

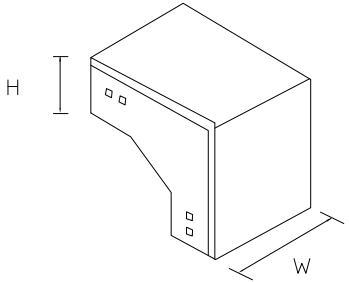

(6)垂直向下彎頭(附蓋)

本期教學擴音設備僅預留管線工程

備註
REMARKS

日期 DATE	
核准 APPROVED BY	
校對 CHECKED BY	
設計 DESIGNED BY	
繪圖 DRAWN BY	

業主
CLIENT
臺中市立臺中工業高級中等學校

工程名稱
CLIENT
新實習大樓新建工程

圖名
DRAWING
鋁製線槽規範詳圖

比例尺
SCALE
A1=1/150 A3=1/300

萬邦建築師事務所
台北市羅斯福路二段50號9F
TEL: 02-23948135
FAX: 02-23948139
e-mail: wanbang@ms16.hinet.net

簽章
SIGNATURE

業務編號
JOB NO.

圖號
DRAWING NO. EA-15

張號
SHEET NO. /