

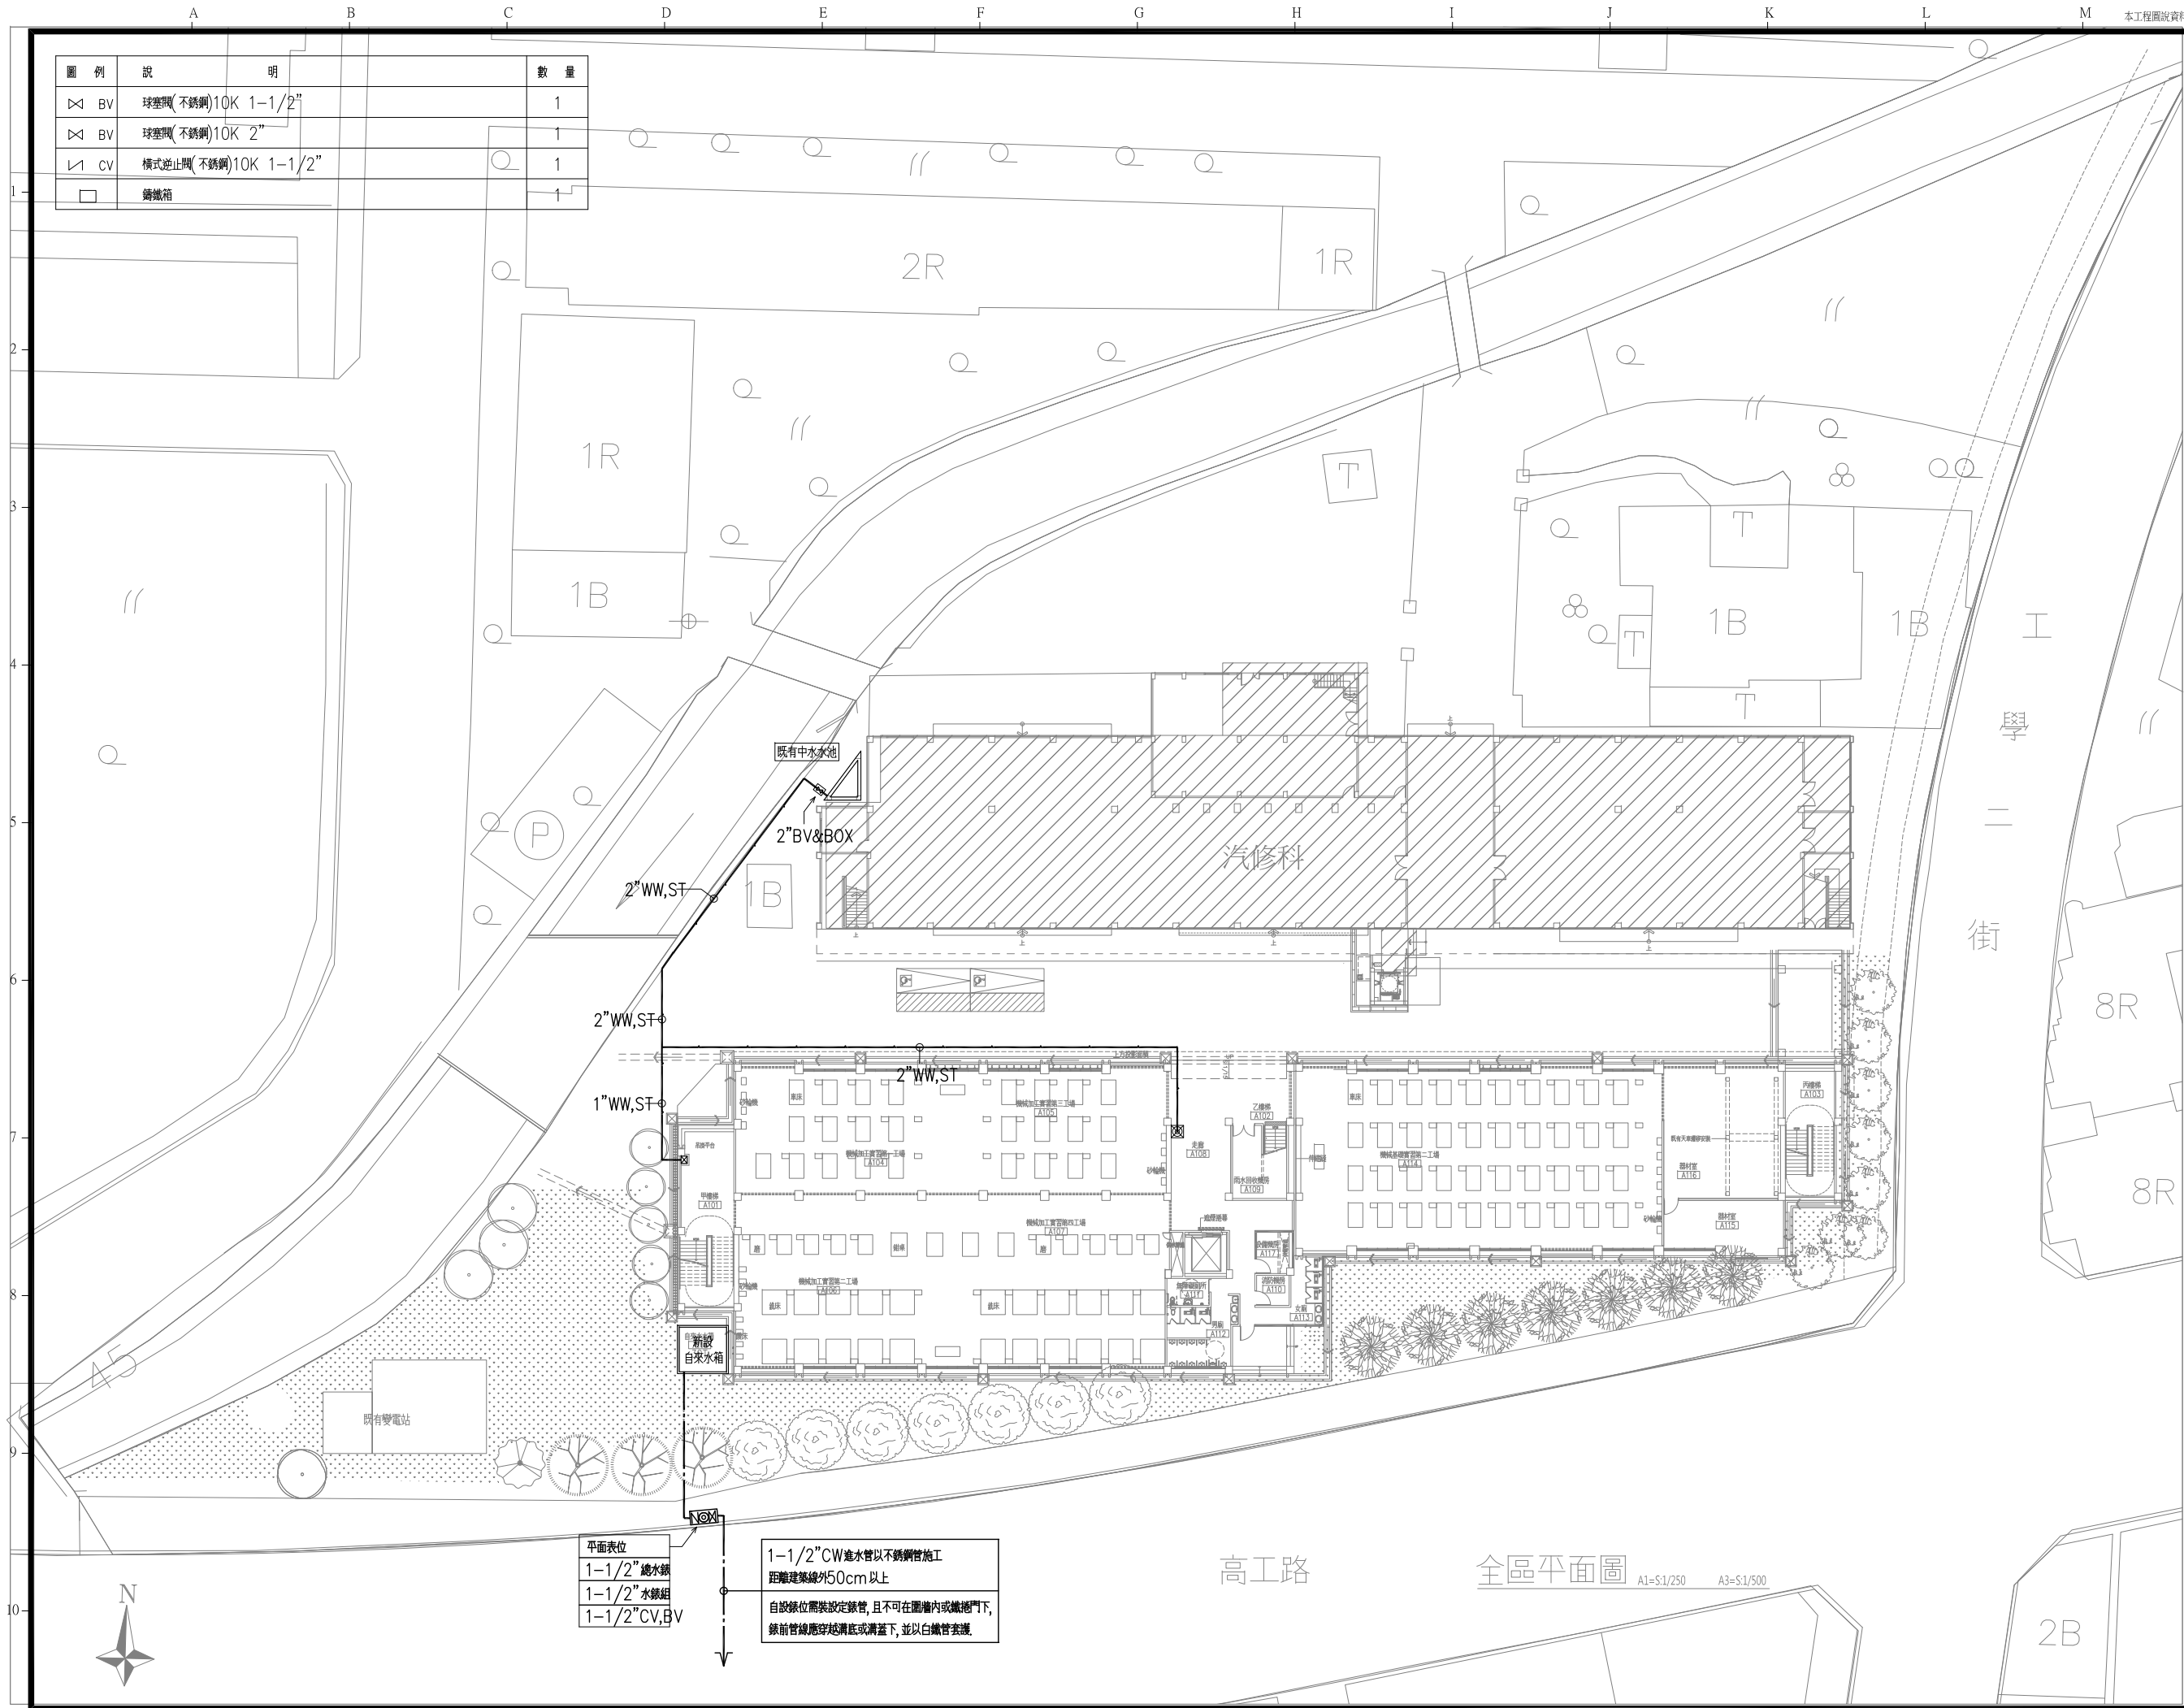


圖 例	說 明	數 量
⋈ BV	球塞閥(不銹鋼)10K 1-1/2"	1
⋈ BV	球塞閥(不銹鋼)10K 2"	1
∨ CV	橫式逆止閥(不銹鋼)10K 1-1/2"	1
□	鐵鐵箱	1

平面表位
1-1/2"總水錶
1-1/2"水錶組
1-1/2"CV,BV

1-1/2"CW進水管以不銹鋼管施工 距離建築線外50cm以上
自設錶位需裝設定錶管,且不可在圍牆內或鐵捲門下, 錶前管線應穿越溝底或溝蓋下,並以白鐵管套護

本工程圖說資料不因經機關備查而免除設計建築師及簽證技師之相關責任。

備 註
REMARKS

日期 DATE	
核准 APPROVED BY	
校對 CHECKED BY	
設計 DESIGNED BY	
繪圖 DRAWN BY	

業 主
CLIENT

臺中市立臺中工業高級中等學校

工程名稱
CLIENT

新實習大樓新建工程

圖 名
DRAWING

全區排水配置圖

比例尺
SCALE

A1=S:1/250 A3=S:1/500

萬邦建築師事務所

台北市羅斯福路二段50號9F
TEL: 02-23948135
FAX: 02-23948139
e-mail: wanbang@ms16.hinet.net

簽 章
SIGNATURE



業務編號
JOB NO.

圖 號
DRAWING NO.

W-5

張 號
SHEET NO.

/

高工路

全區平面圖

A1=S:1/250 A3=S:1/500