



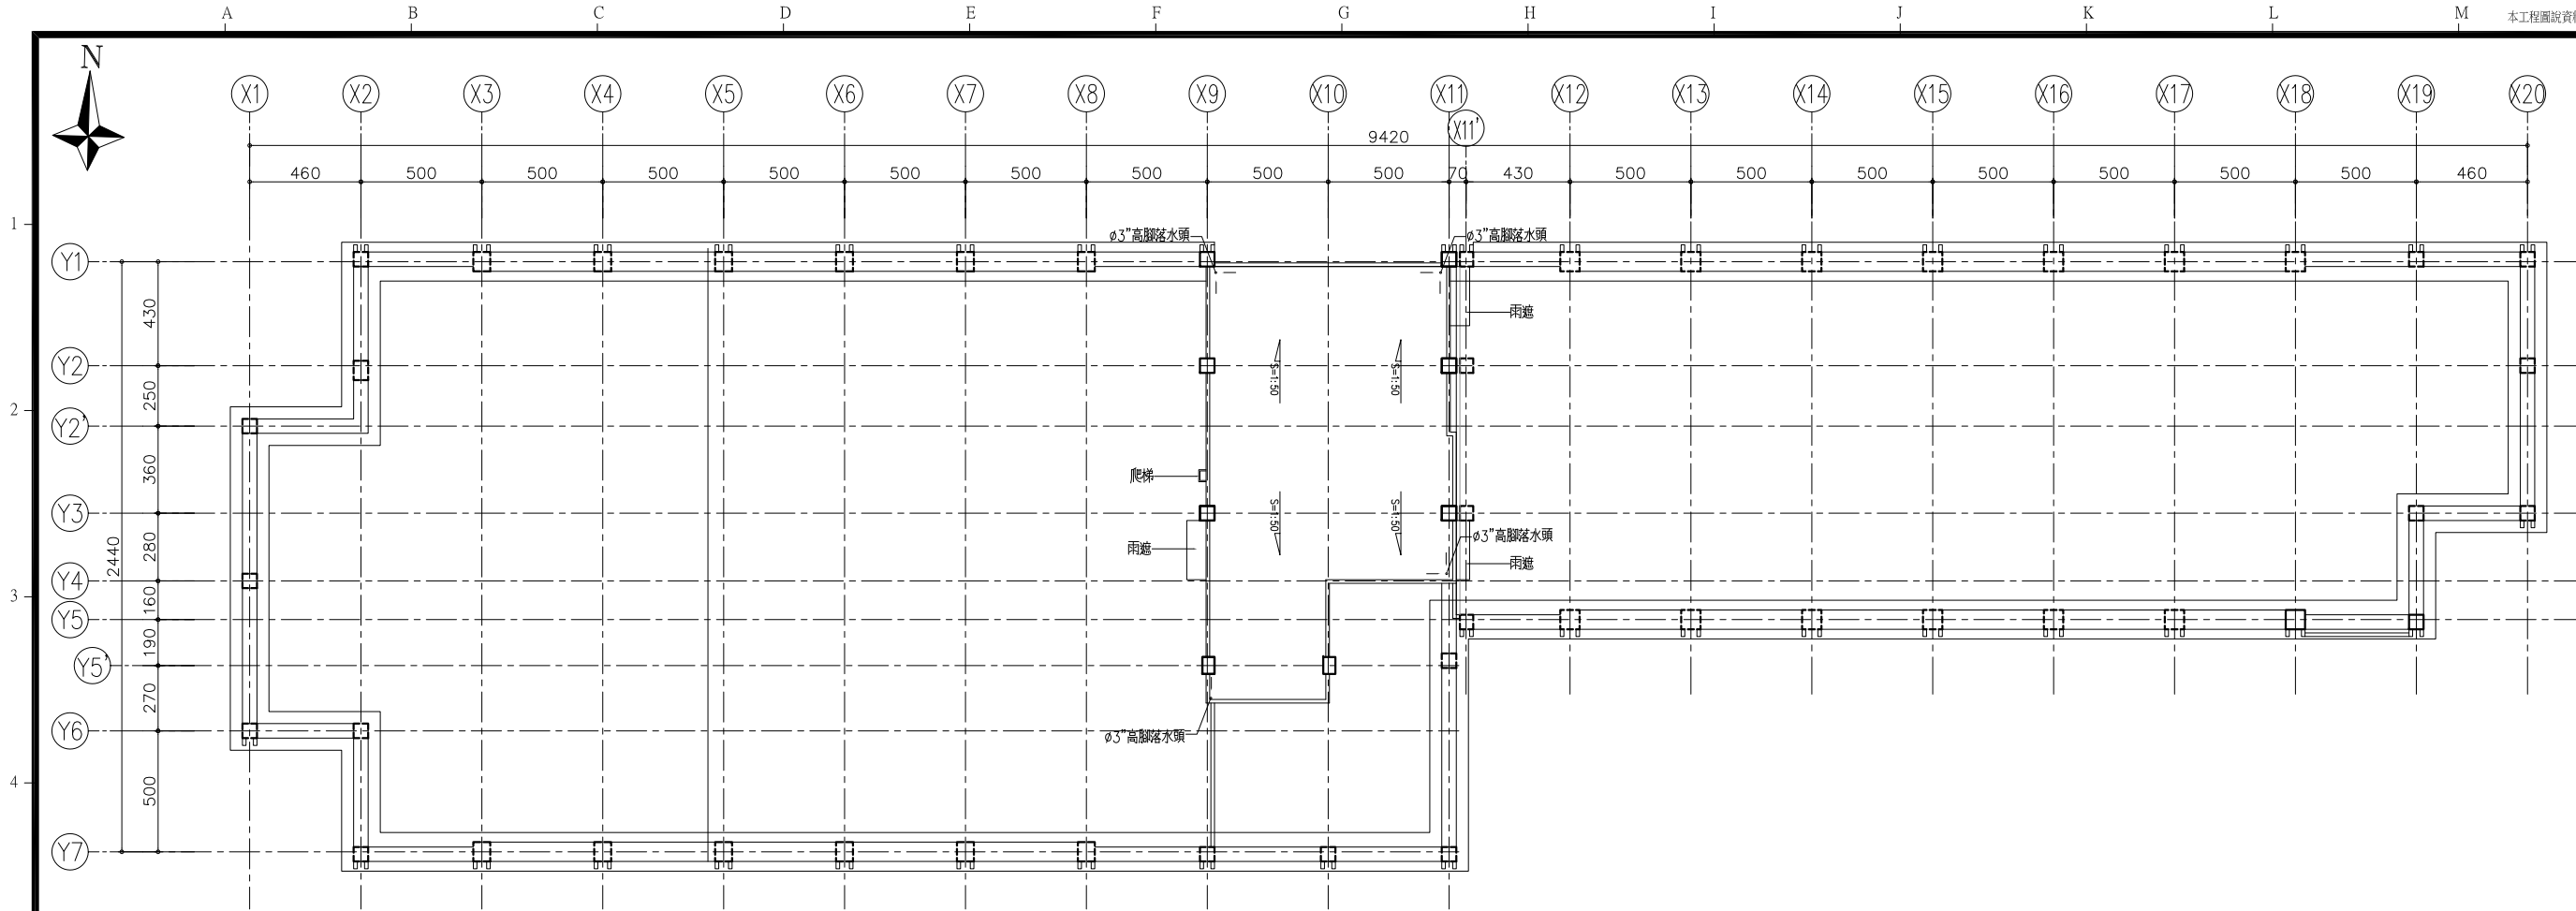


1
A2-05 屋頂層平面圖

UNIT=CM

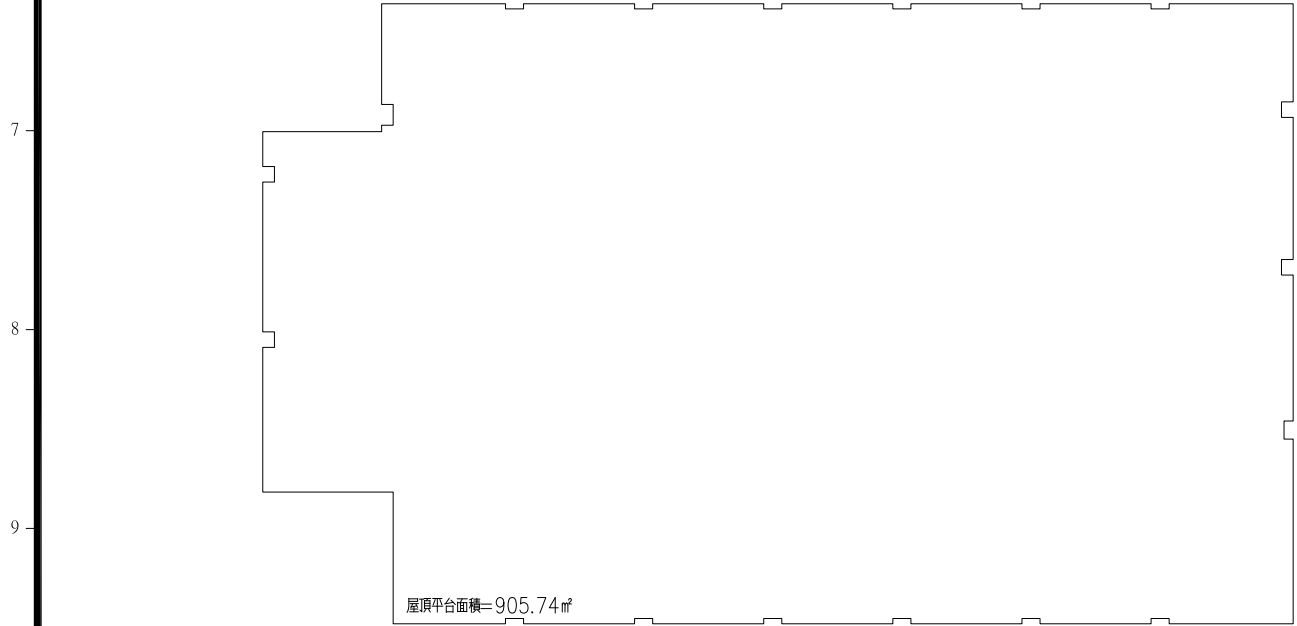

屋頂平台緣能檢討:
屋頂平台面積 905.74+620.2=1525.94㎡
屋頂法定緣能設施面積 1525.94/3=508.65㎡
屋頂緣能設施面積 18.15*8+13.2*32=567.6㎡>508.65㎡

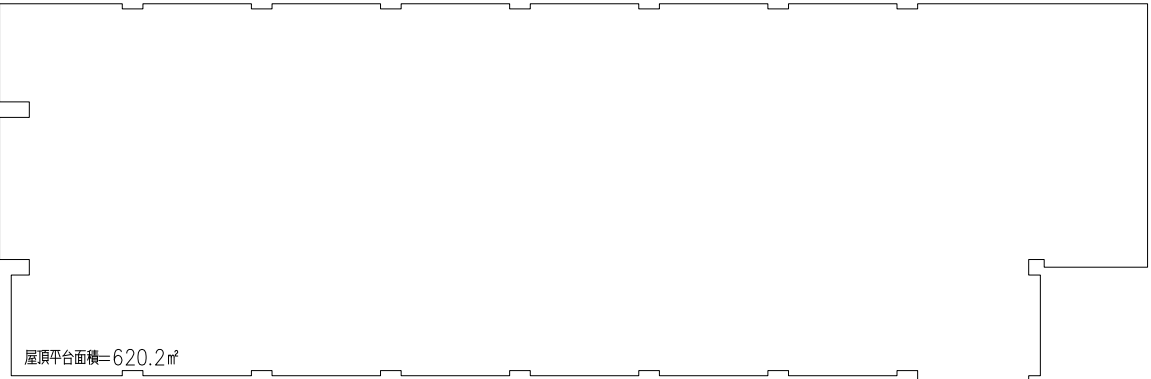

備註
REMARKS

日期
DATE
核准
APPROVED BY
校對
CHECKED BY
設計
DESIGNED BY
繪圖
DRAWN BY

業主
CLIENT

臺中市立臺中工業高級中等學校

工程名稱
CLIENT

新實習大樓新建工程

圖名
DRAWING

屋頂層平面圖

比例尺
SCALE

A1=S:1/150 A3=S:1/300

萬邦建築師事務所

台北市羅斯福路二段50號9F
TEL: 02-23948135
FAX: 02-23948139
e-mail: wanbang@ms16.hinet.net

簽章
SIGNATURE



業務編號
JOB NO.

圖號
DRAWING NO.

A2-05

張號
SHEET NO.

/