


圖 例	說 明	數 量	圖 例	說 明	數 量
	二件式坐式馬桶 (省水標準產品)	1		長柄龍頭 (1/2")	2
	社福用二件式坐式馬桶 (附自動沖水器, 安全扶手) (搭配安全椅背)	1		省水長柄龍頭 (1/2")	20
	快沖式加長型蹲式馬桶 (省水標準產品)	5		清洗龍頭 (1/2")	1
	電沖型掛式小便斗 (附自動沖水器)	9		附鎖龍頭 (1/2")	3
	社福用電沖型掛式小便斗 (附自動沖水器, 安全扶手)	1		淋浴龍頭 (1/2")	1
	下坎式盥面洗面盆 (附省水龍頭) (雙盆) (附省水龍頭)	2		24L 儲存瞬熱雙機一體電熱水器	1
	社福用洗面盆 (附自動龍頭, 安全扶手)	1		球塞閥(不銹鋼)10K 1 1/2"	1
	拖布盆	2		球塞閥(不銹鋼)10K 1-1 1/2"	1
	不銹鋼C型扶手 (蹲式馬桶間用, 40cm)	5		球塞閥(不銹鋼)10K 2"	1
	不銹鋼C型扶手 (蹲式馬桶間用, 60cm)	5		不銹鋼伸縮接頭10K 1"	2

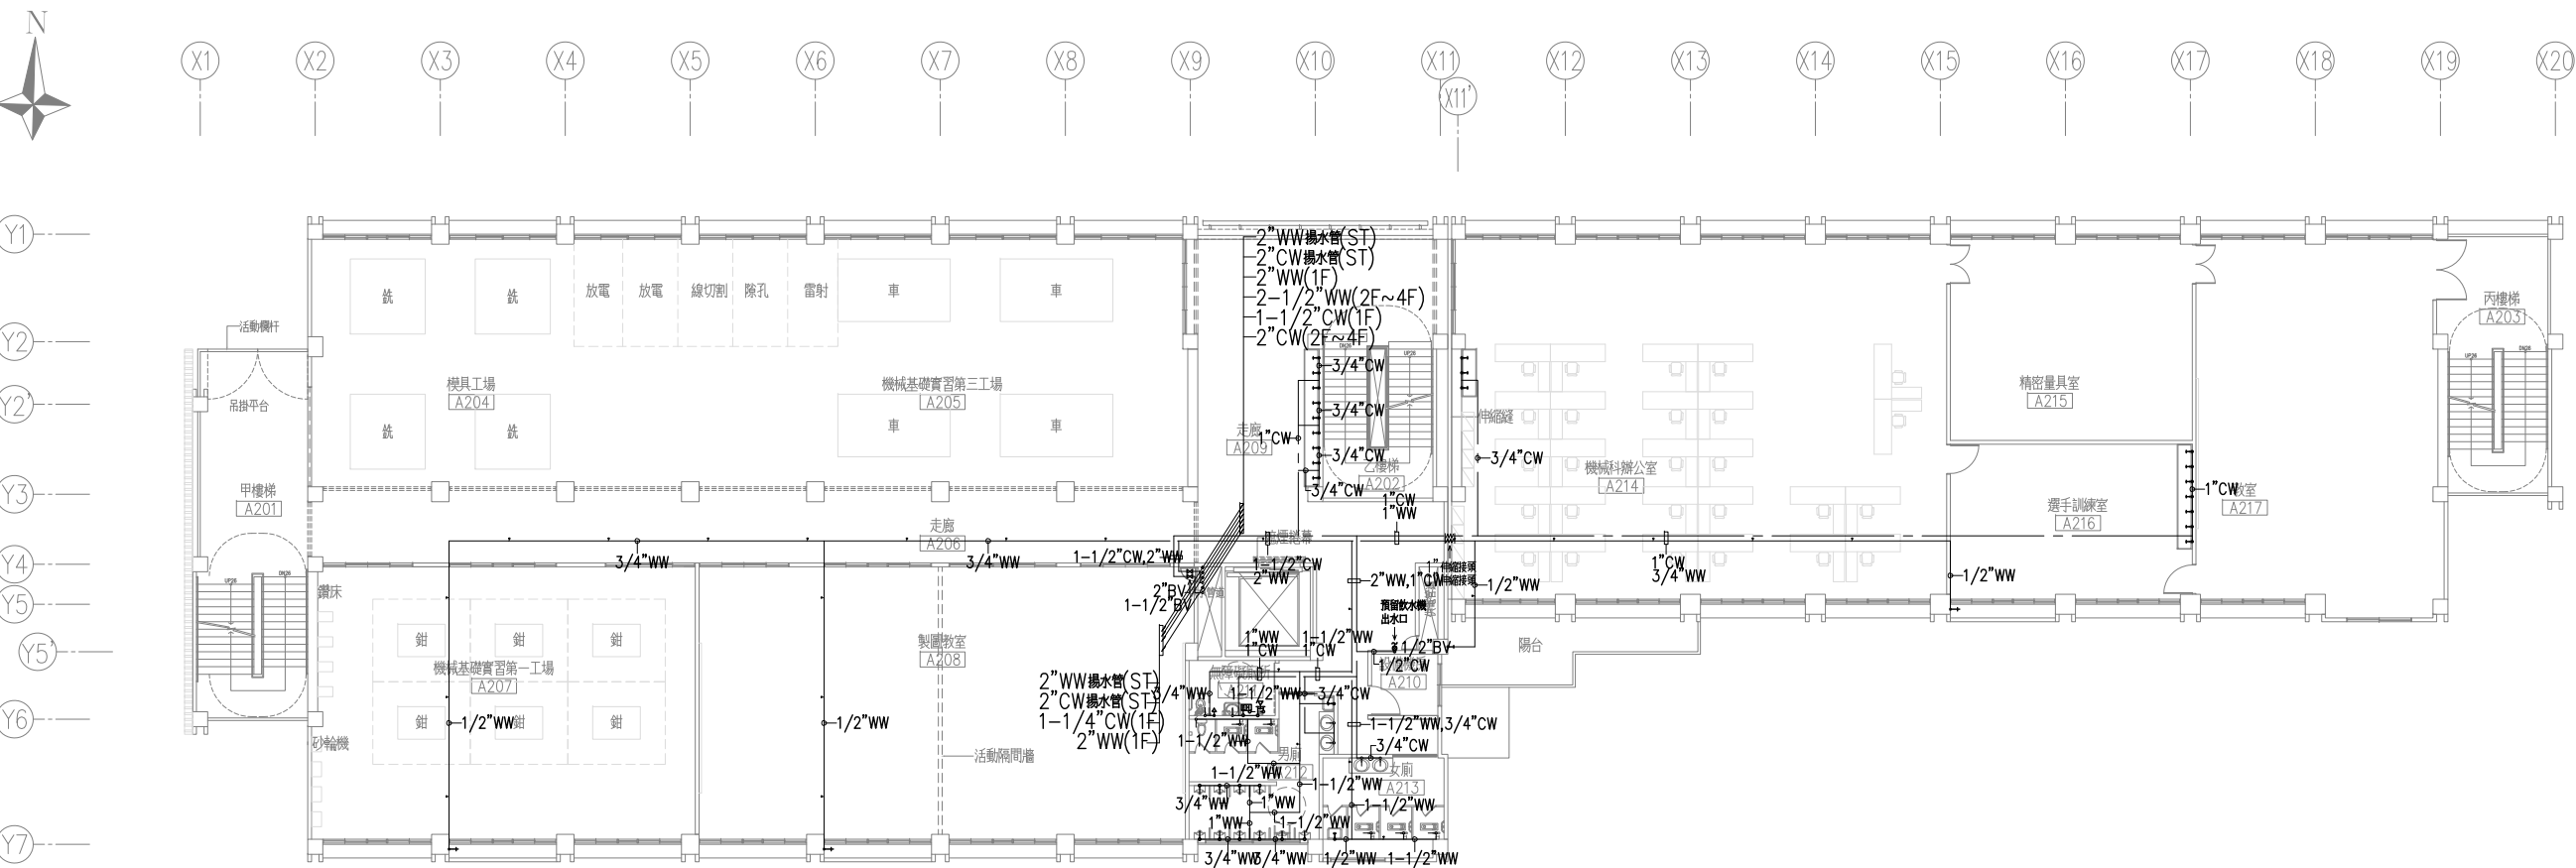

1
A2-03 二層平面圖 A1=S:1/150 A3=S:1/300

註：
① 給水管路除牆壁內採暗管施作外，其餘給水管路均採明管施工。
② 水平給水管路採明管施作，並吊裝於當層頂板下方。
③ 接至給水器具之給水管採暗管施作，埋設於牆內。

備 註
REMARKS

日期 DATE	
核准 APPROVED BY	
校對 CHECKED BY	
設計 DESIGNED BY	
繪圖 DRAWN BY	

業 主
CLIENT

臺中市立臺中工業高級中等學校

工程名稱
CLIENT

新實習大樓新建工程

圖 名
DRAWING

二層給水配置圖

比例尺
SCALE

萬邦建築師事務所
台北市羅斯福路二段50號9F
TEL: 02-23948135
FAX: 02-23948139
e-mail: wanbang@ms16.hinet.net

簽 章
SIGNATURE



業務編號
JOB NO.

圖 號
DRAWING NO. W-7

張 號
SHEET NO. /