

圖 例	說 明	數 量
	二件式坐式馬桶 (省水標準產品)	1
	社福用二件式坐式馬桶 (附自動沖水器, 安全扶手) (搭配安全椅背)	1
	快沖式加長型蹲式馬桶 (省水標準產品)	5
	電沖型掛式小便斗 (附自動沖水器)	9
	社福用電沖型掛式小便斗 (附自動沖水器, 安全扶手)	1
	下坎式盥面洗面盆 (附省水龍頭) (雙盆) (附省水龍頭)	2
	社福用洗面盆 (附自動龍頭, 安全扶手)	1
	拖布盆	2
	不銹鋼C型扶手 (蹲式馬桶間用, 40cm)	5
	不銹鋼C型扶手 (蹲式馬桶間用, 60cm)	5

圖 例	說 明	數 量
	長柄龍頭 (1/2")	2
	省水長柄龍頭 (1/2")	10
	清洗龍頭 (1/2")	1
	附鎖龍頭 (1/2")	5
	淋浴龍頭 (1/2")	1
	24L 儲存瞬熱雙機一體電熱水器	1
	球塞閥(不銹鋼)10K 1/2"	1
	球塞閥(不銹鋼)10K 3/4"	2
	球塞閥(不銹鋼)10K 1-1/2"	1
	球塞閥(不銹鋼)10K 2"	1

圖 例	說 明	數 量
	不銹鋼伸縮接頭10K 1"	2

備 註
 REMARKS

日期 DATE	
核准 APPROVED BY	
校對 CHECKED BY	
設計 DESIGNED BY	
繪圖 DRAWN BY	

業 主
 CLIENT

臺中市立臺中工業高級中等學校

工程名稱
 CLIENT

新廣置大樓新建工程

圖 名
 DRAWING

四層給水配置圖

比例尺
 SCALE
 A1=S:1/150 A3=S:1/300


萬邦建築師事務所
 台北市羅斯福路二段50號9F
 TEL: 02-23948135
 FAX: 02-23948139
 e-mail: wanbang@ms16.hinet.net

簽 章
 SIGNATURE

業務編號
 JOB NO.

圖 號
 DRAWING NO. W-9

張 號
 SHEET NO. /

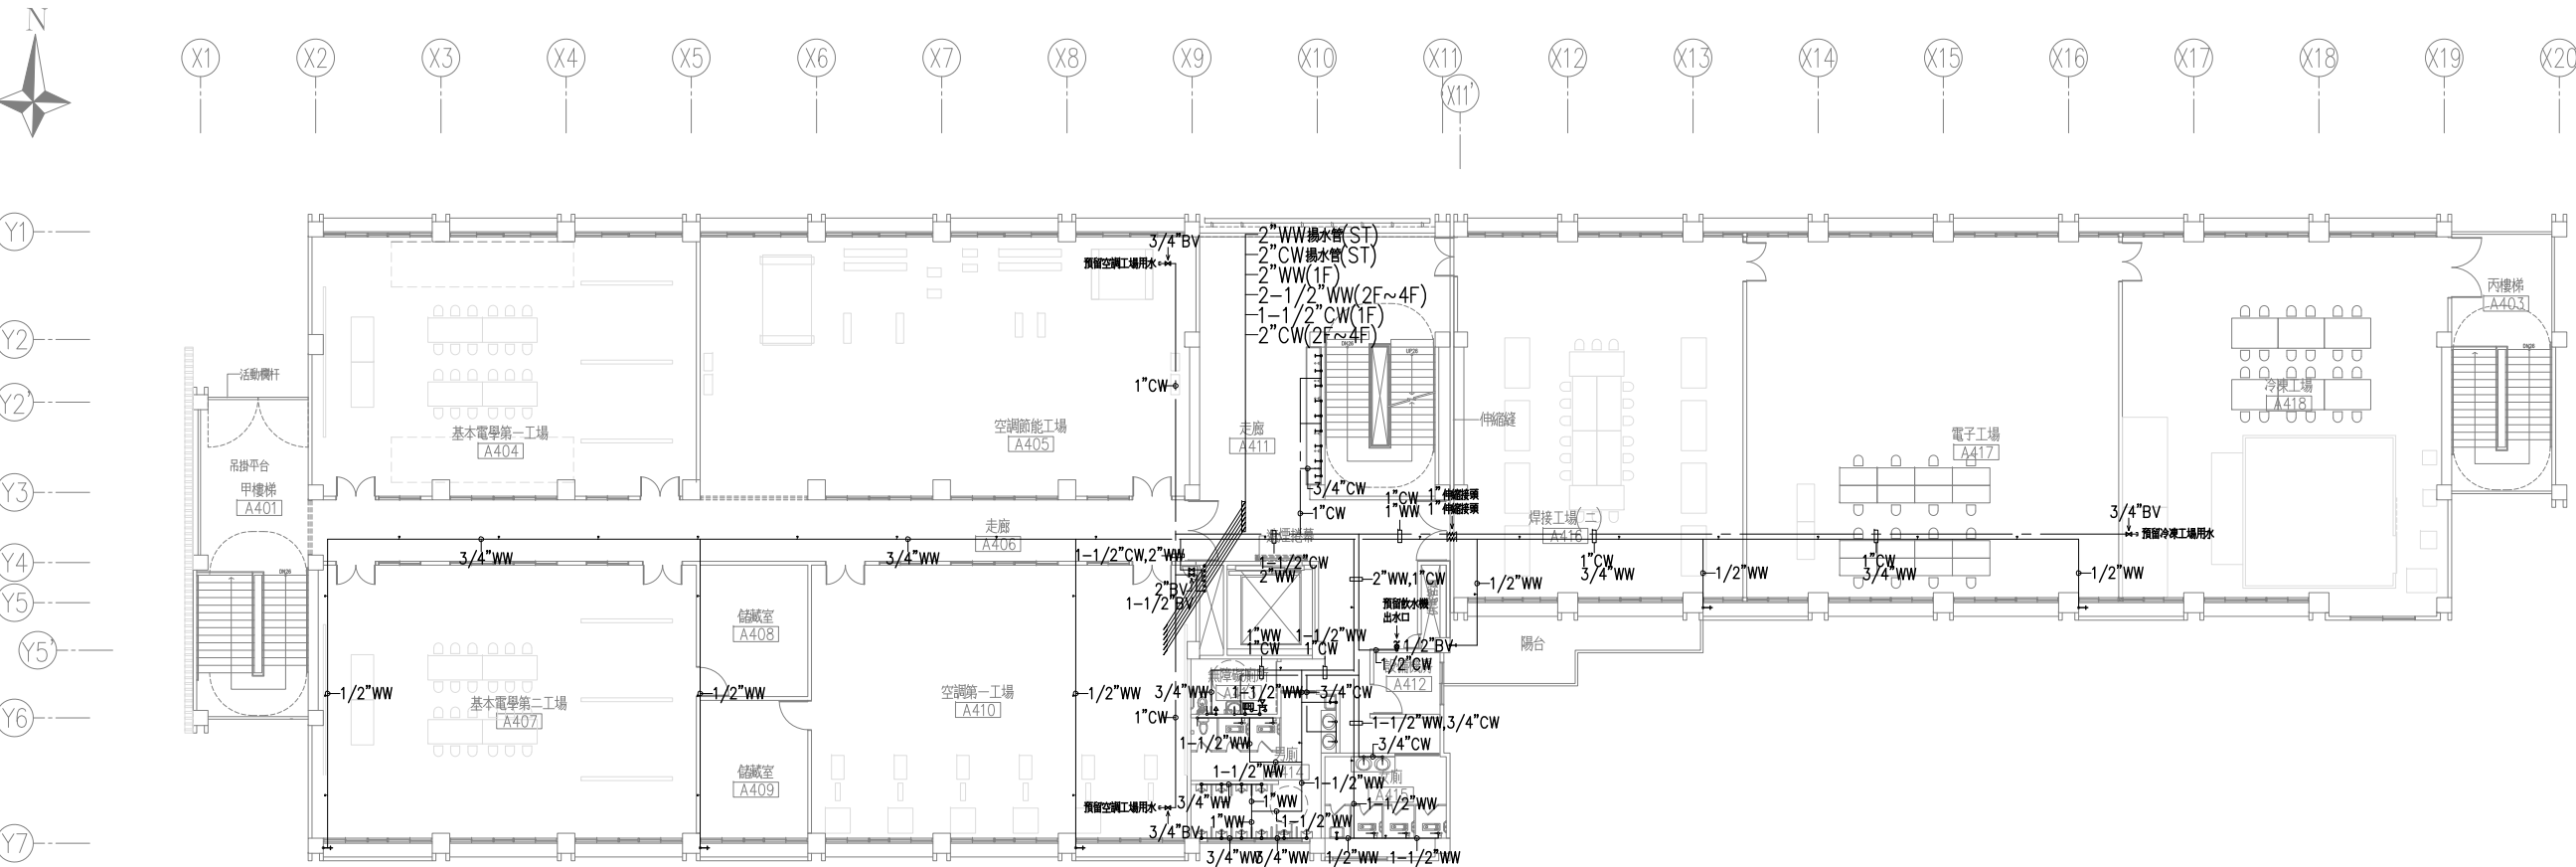

1
 A2-04 四層平面圖 A1=S:1/150 A3=S:1/300

- 註：
- 給水管路除牆壁內採暗管施作外，其餘給水管路均採明管施工。
 - 水平給水管路採明管施作，並吊裝於當層頂板下方。
 - 接至給水器具之給水支管採暗管施作，埋設於牆內。