

圖 例	說 明	數 量
•+•	附鎖龍頭 (1/2")	7
⊠ BV	球塞閥(不銹鋼)10K 1"	1
⊠ BV	球塞閥(不銹鋼)10K 1-1/2"	5
⊠ BV	球塞閥(不銹鋼)10K 2"	7
⊠ BV	球塞閥(不銹鋼)10K 2-1/2"	1
⊠ BV	球塞閥(不銹鋼)10K 3"	4
∨	逆止凡而(不銹鋼)10K 3"	1
⊠ FT	防震軟管(不銹鋼)10K 1-1/2"	4
⊠ FT	防震軟管(不銹鋼)10K 2"	4
IWI	不銹鋼伸縮接頭10K 1"	1

備 註
REMARKS

日期 DATE	
核准 APPROVED BY	
校對 CHECKED BY	
設計 DESIGNED BY	
繪圖 DRAWN BY	

業 主
CLIENT

臺中市立臺中工業高級中等學校

工程名稱
CLIENT

新實習大樓新建工程

圖 名
DRAWING

屋突層給水配置圖

比例尺
SCALE

萬邦建築師事務所

台北市羅斯福路二段50號9F
TEL: 02-23948135
FAX: 02-23948139
e-mail: wanbang@ms16.hinet.net


簽 章
SIGNATURE



業務編號
JOB NO.

圖 號
DRAWING NO. W-10

張 號
SHEET NO.

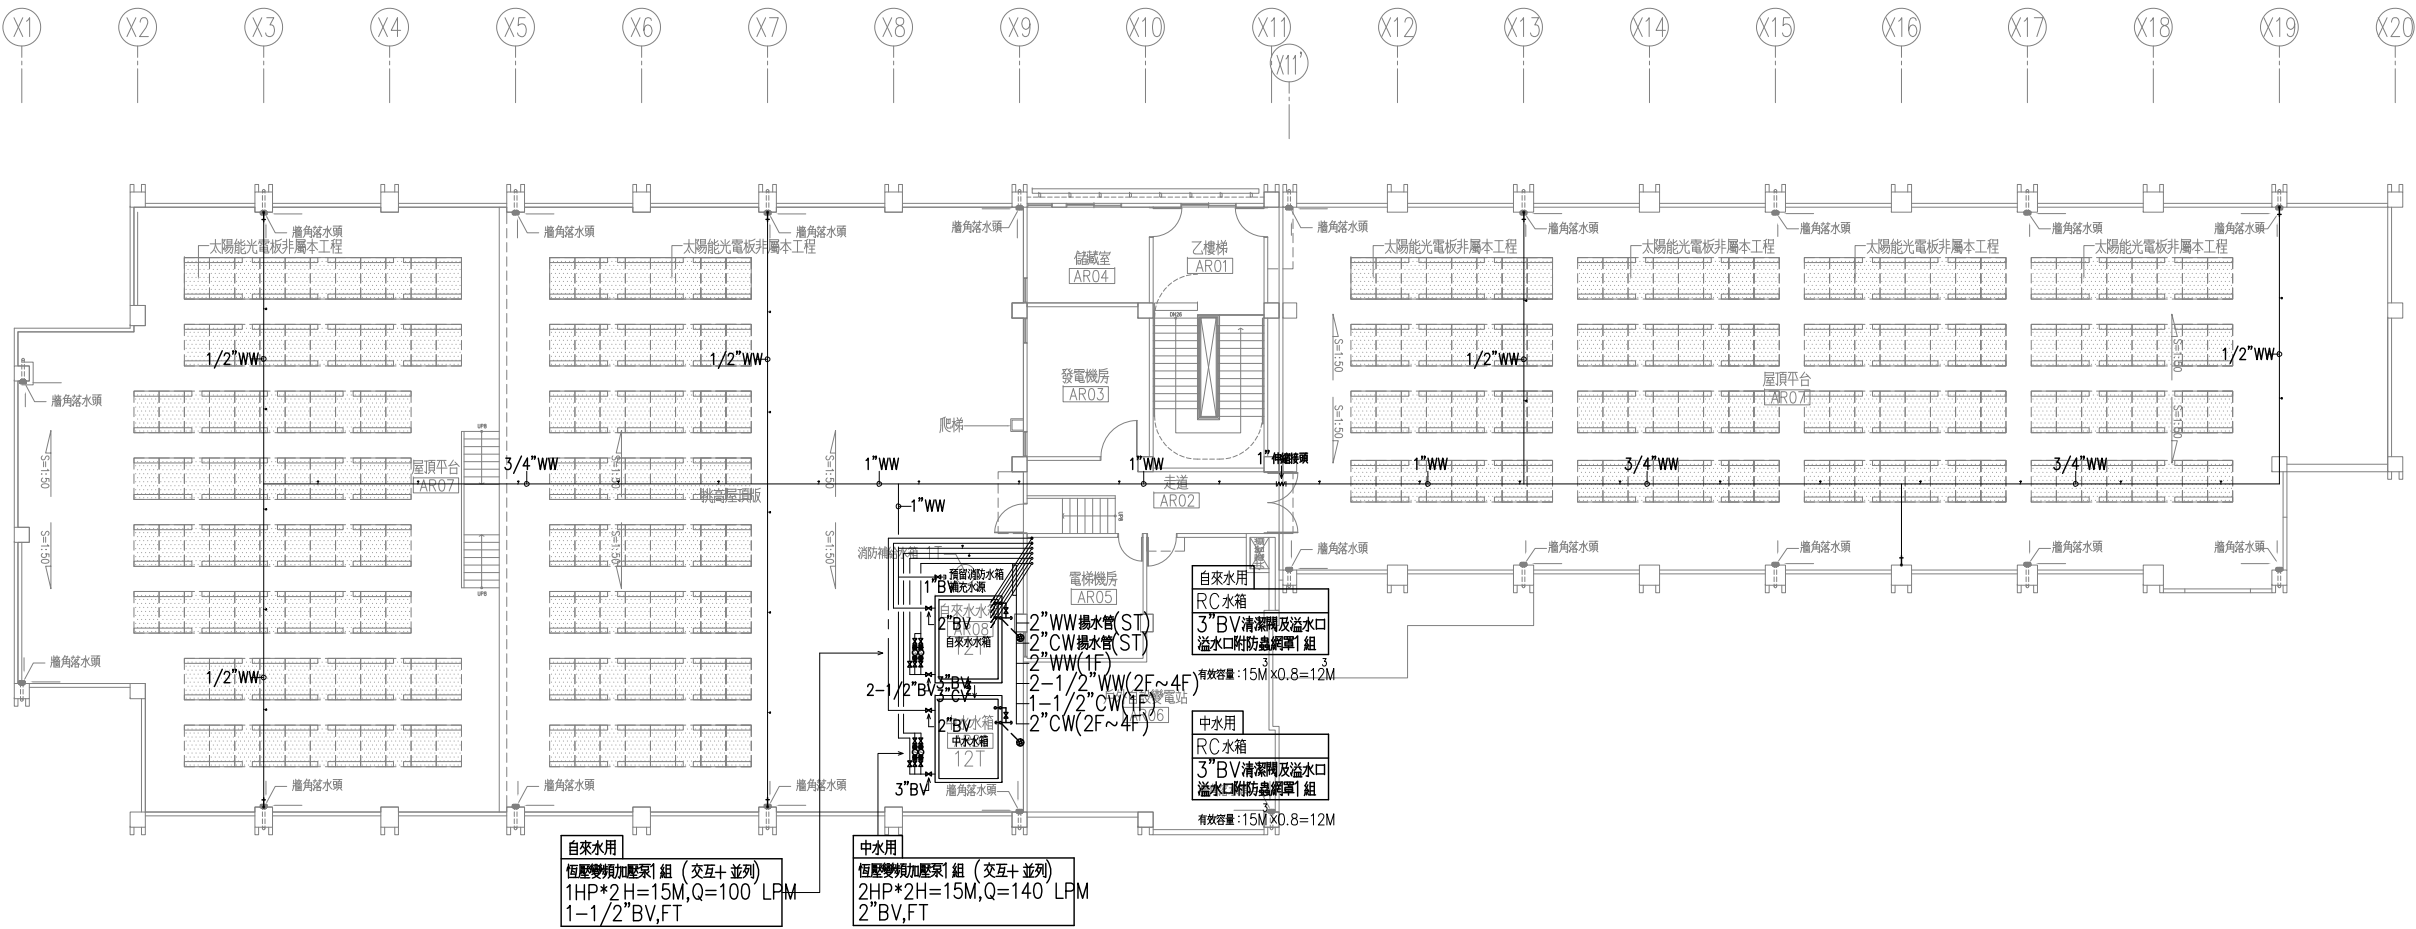

2
A2-04 屋突層平面圖 A1=S:1/150 A3=S:1/300