



1
2
3
4
5
6
7
8
9
10

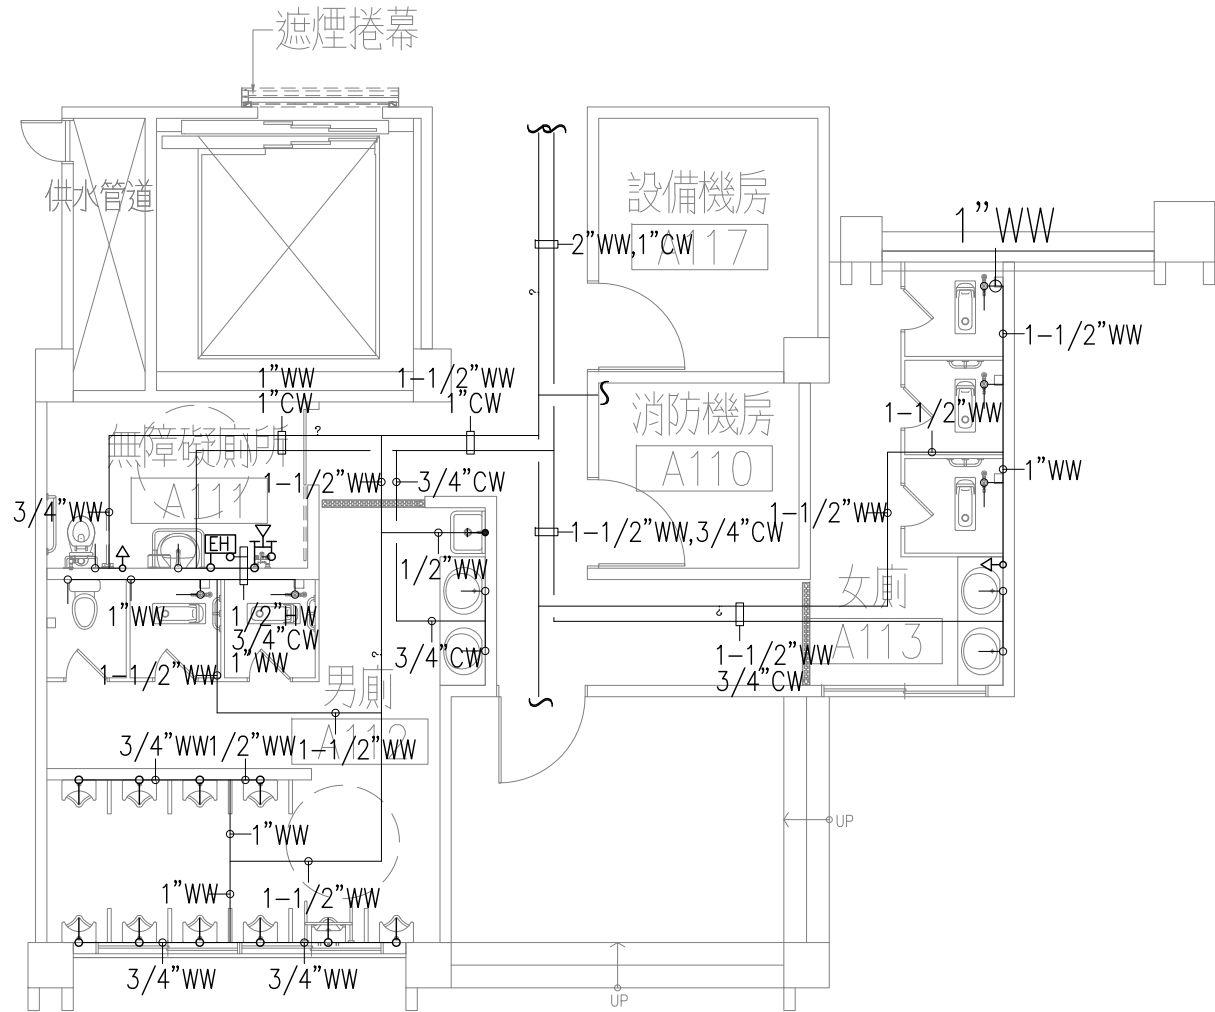

一層廁所平面圖 A1:1/50
A3:1/100 UNIT=CM

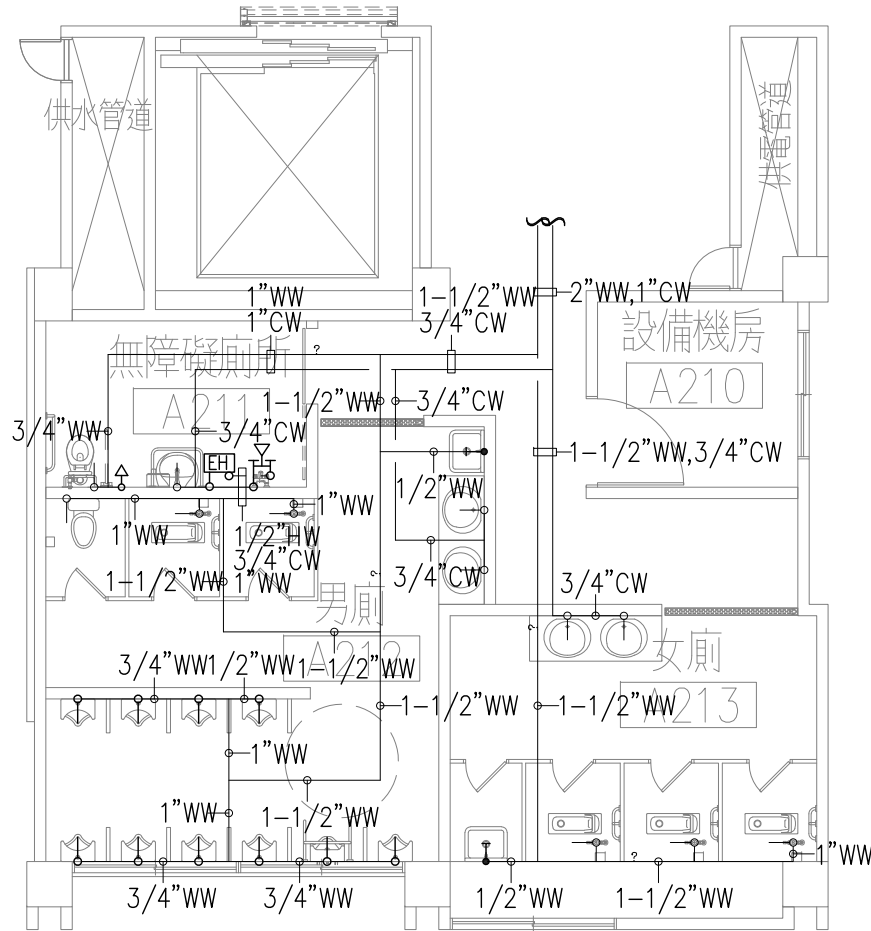

二層廁所平面圖 A1:1/50
A3:1/100 UNIT=CM

註：
① 給水管路除牆壁內採暗管施作外，其餘給水管路均採明管施工。
② 水平給水管路採明管施作，並吊裝於當層頂板下方。
③ 接至給水器具之給水支管採暗管施作，埋設於牆內。

備註
REMARKS

日期 DATE	
核准 APPROVED BY	
校對 CHECKED BY	
設計 DESIGNED BY	
繪圖 DRAWN BY	

業主
CLIENT

臺中市立臺中工業高級中等學校

工程名稱
CLIENT

新實習大樓新建工程

圖名
DRAWING

一層至二層廁所給水詳圖

比例尺
SCALE

A1=S1/50 A3=S1/100

萬邦建築師事務所

台北市羅斯福路二段50號9F
TEL: 02-23948135
FAX: 02-23948139
e-mail: wanbang@ms16.hinet.net

簽章
SIGNATURE



業務編號
JOB NO.

圖號
DRAWING NO. W-11

張號
SHEET NO. /