

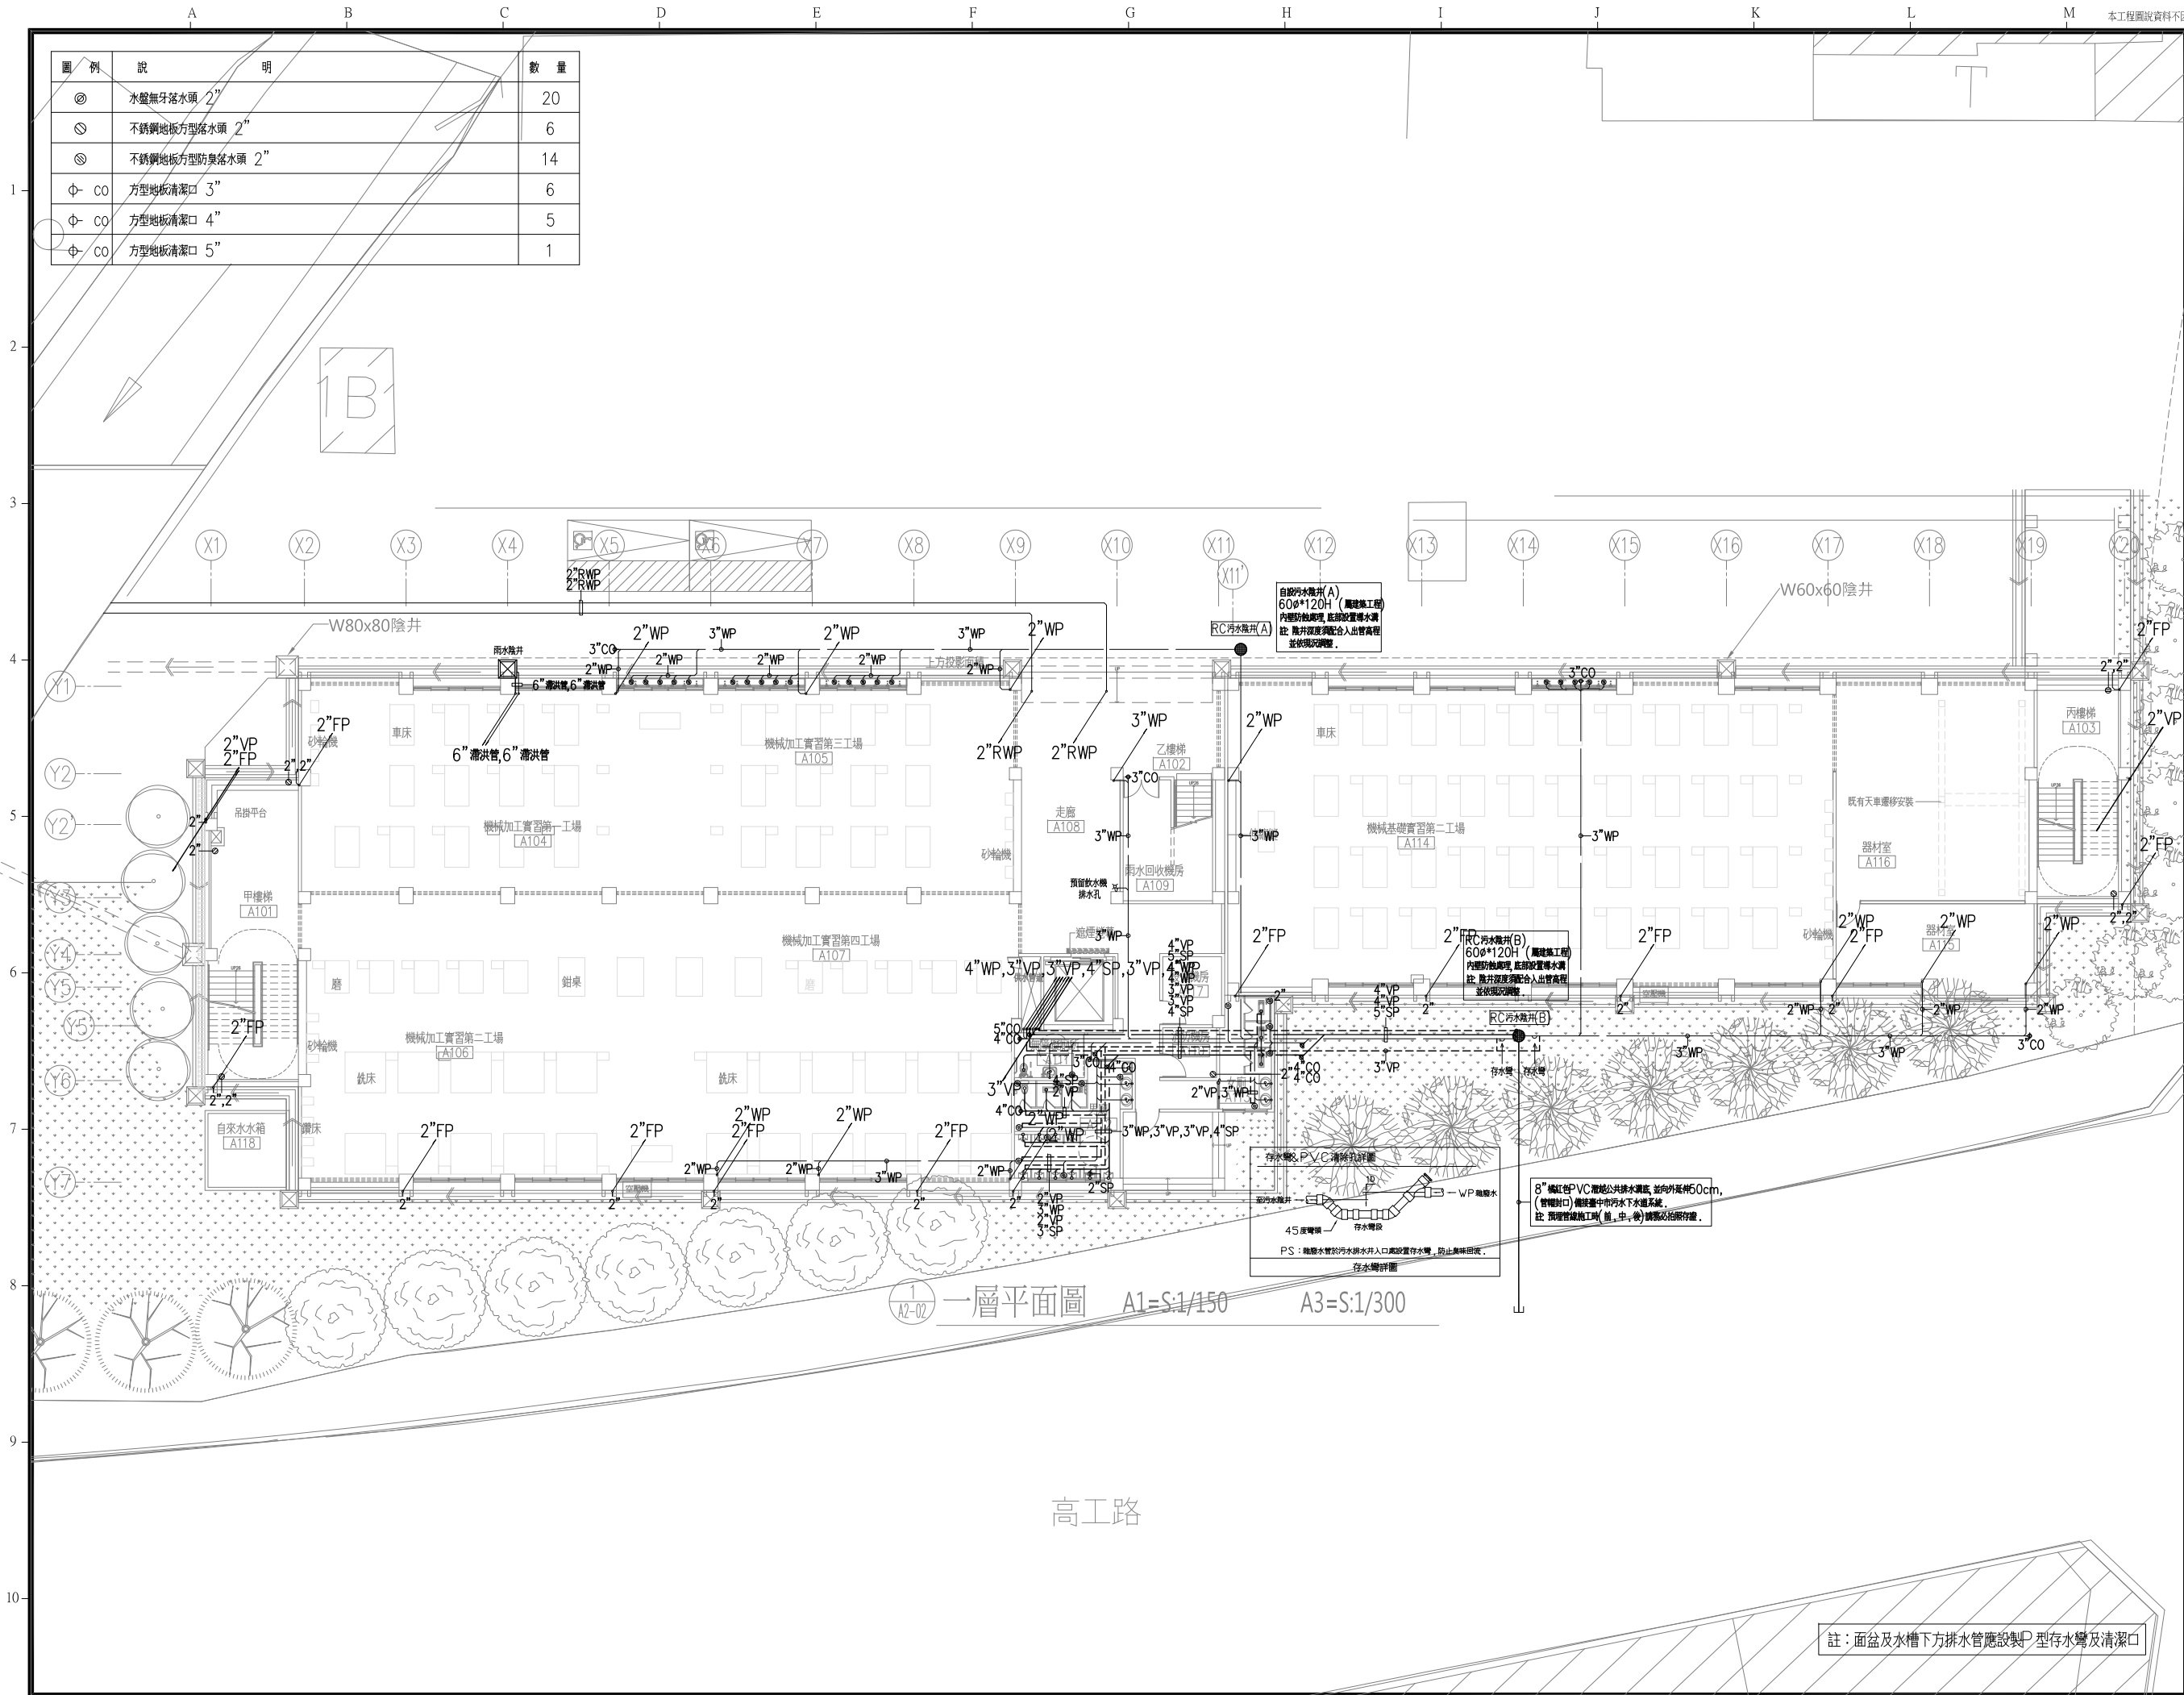


圖 例	說 明	數 量
⊗	水盤無牙落水頭 2"	20
⊗	不銹鋼地板方型落水頭 2"	6
⊗	不銹鋼地板方型防集落水頭 2"	14
Φ-CO	方型地板清潔口 3"	6
Φ-CO	方型地板清潔口 4"	5
Φ-CO	方型地板清潔口 5"	1

備 註
REMARKS

日期
DATE

核准
APPROVED BY

校對
CHECKED BY

設計
DESIGNED BY

繪圖
DRAWN BY

業 主
CLIENT

臺中市立臺中工業高級中等學校

工程名稱
CLIENT

新實習大樓新建工程

圖 名
DRAWING

一層排水配置圖

比例尺
SCALE

萬邦建築師事務所
台北市羅斯福路二段50號9F
TEL: 02-23948135
FAX: 02-23948139
e-mail: wanbang@ms16.hinet.net

簽 章
SIGNATURE

業務編號
JOB NO.

圖 號
DRAWING NO. W-15

張 號
SHEET NO.

註：面盆及水槽下方排水管應設製O型存水彎及清潔口