

圖 例	說 明	數 量
◎	水盤無牙落水頭 2"	11
⊙	不銹鋼地板方型落水頭 2"	8
⊗	不銹鋼地板方型防臭落水頭 2"	18
⊛	高輪型屋頂落水頭(附濾網) 2"	3
Φ-CO	方型地板清潔口 4"	3

備註 REMARKS	
日期 DATE	
核准 APPROVED BY	
校對 CHECKED BY	
設計 DESIGNED BY	
繪圖 DRAWN BY	

業主
CLIENT

臺中市立臺中工業高級中等學校

工程名稱
CLIENT

新實習大樓新建工程

名
DRAWING

二層排水配置圖

比例尺
SCALE

萬邦建築師事務所

台北市羅斯福路二段50號9F
TEL: 02-23948135
FAX: 02-23948139
e-mail: wanbang@ms16.hinet.net

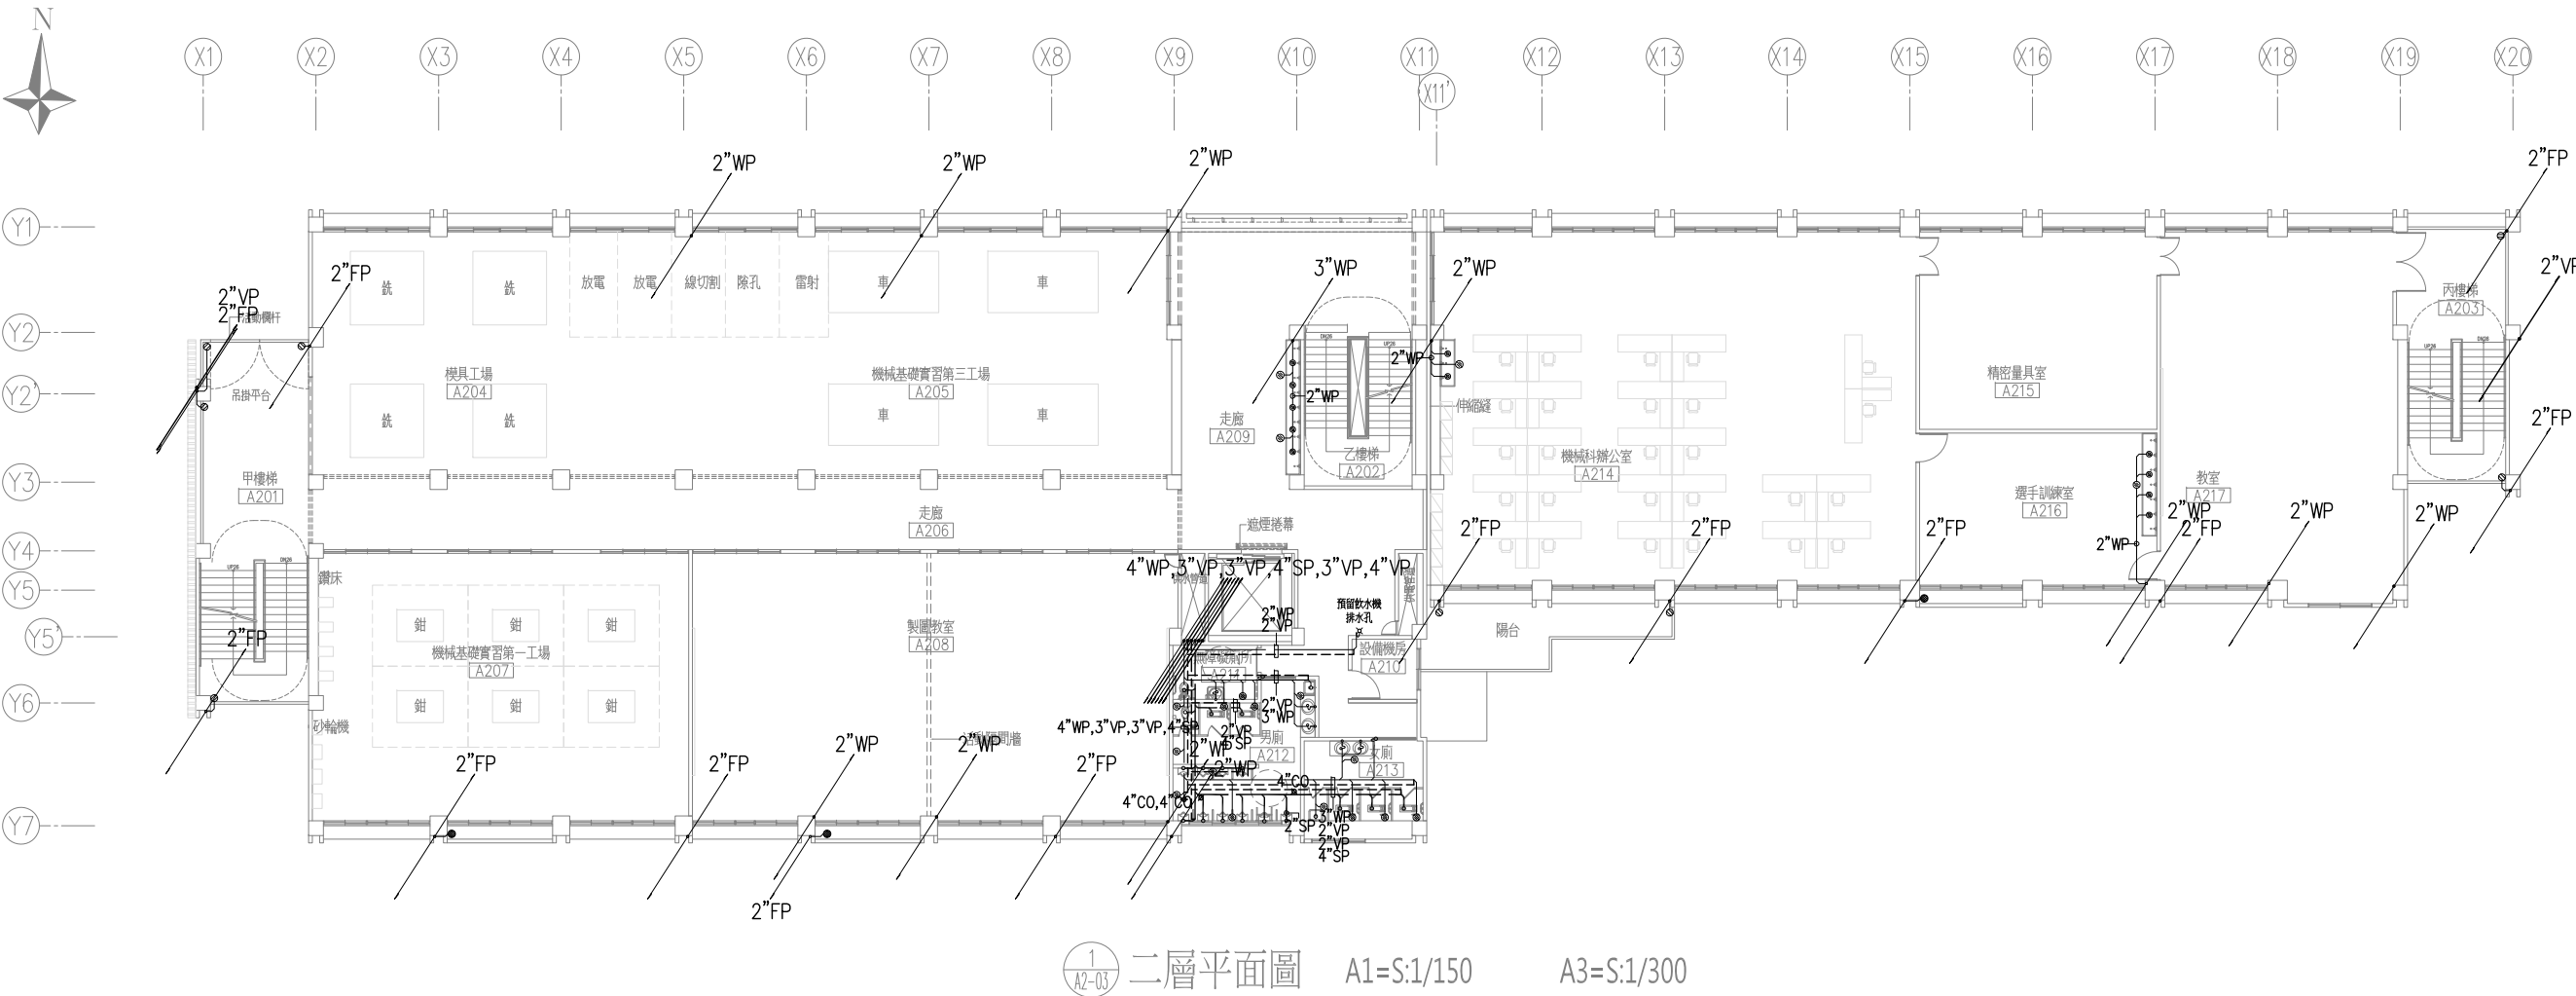
簽章
SIGNATURE



林美霞

業務編號
JOB NO.

圖 號 W-16
DRAWING NO.

張 號
SHEET NO. /

註：面盆及水槽下方排水管應設製P型存水彎及清潔口