

圖 例	說 明	數 量
⊙	水盤無牙落水頭 2"	7
⊗	不銹鋼地板方型落水頭 2"	10
⊗	不銹鋼地板方型防臭落水頭 2"	17
⊗	高龍型屋頂落水頭(附濾網) 2"	4
Φ-CO	方型地板清潔口 4"	3

備 註
REMARKS

日期 DATE	
核准 APPROVED BY	
校對 CHECKED BY	
設計 DESIGNED BY	
繪圖 DRAWN BY	

業 主
CLIENT

臺中市立臺中工業高級中等學校

工程名稱
CLIENT

新實習大樓新建工程

圖 名
DRAWING

三層排水配置圖

比例尺
SCALE

萬邦建築師事務所

台北市羅斯福路二段50號9F
TEL: 02-23948135
FAX: 02-23948139
e-mail: wanbang@ms16.hinet.net

簽 章
SIGNATURE




業務編號
JOB NO.

圖 號
DRAWING NO. W-17

張 號
SHEET NO.

/

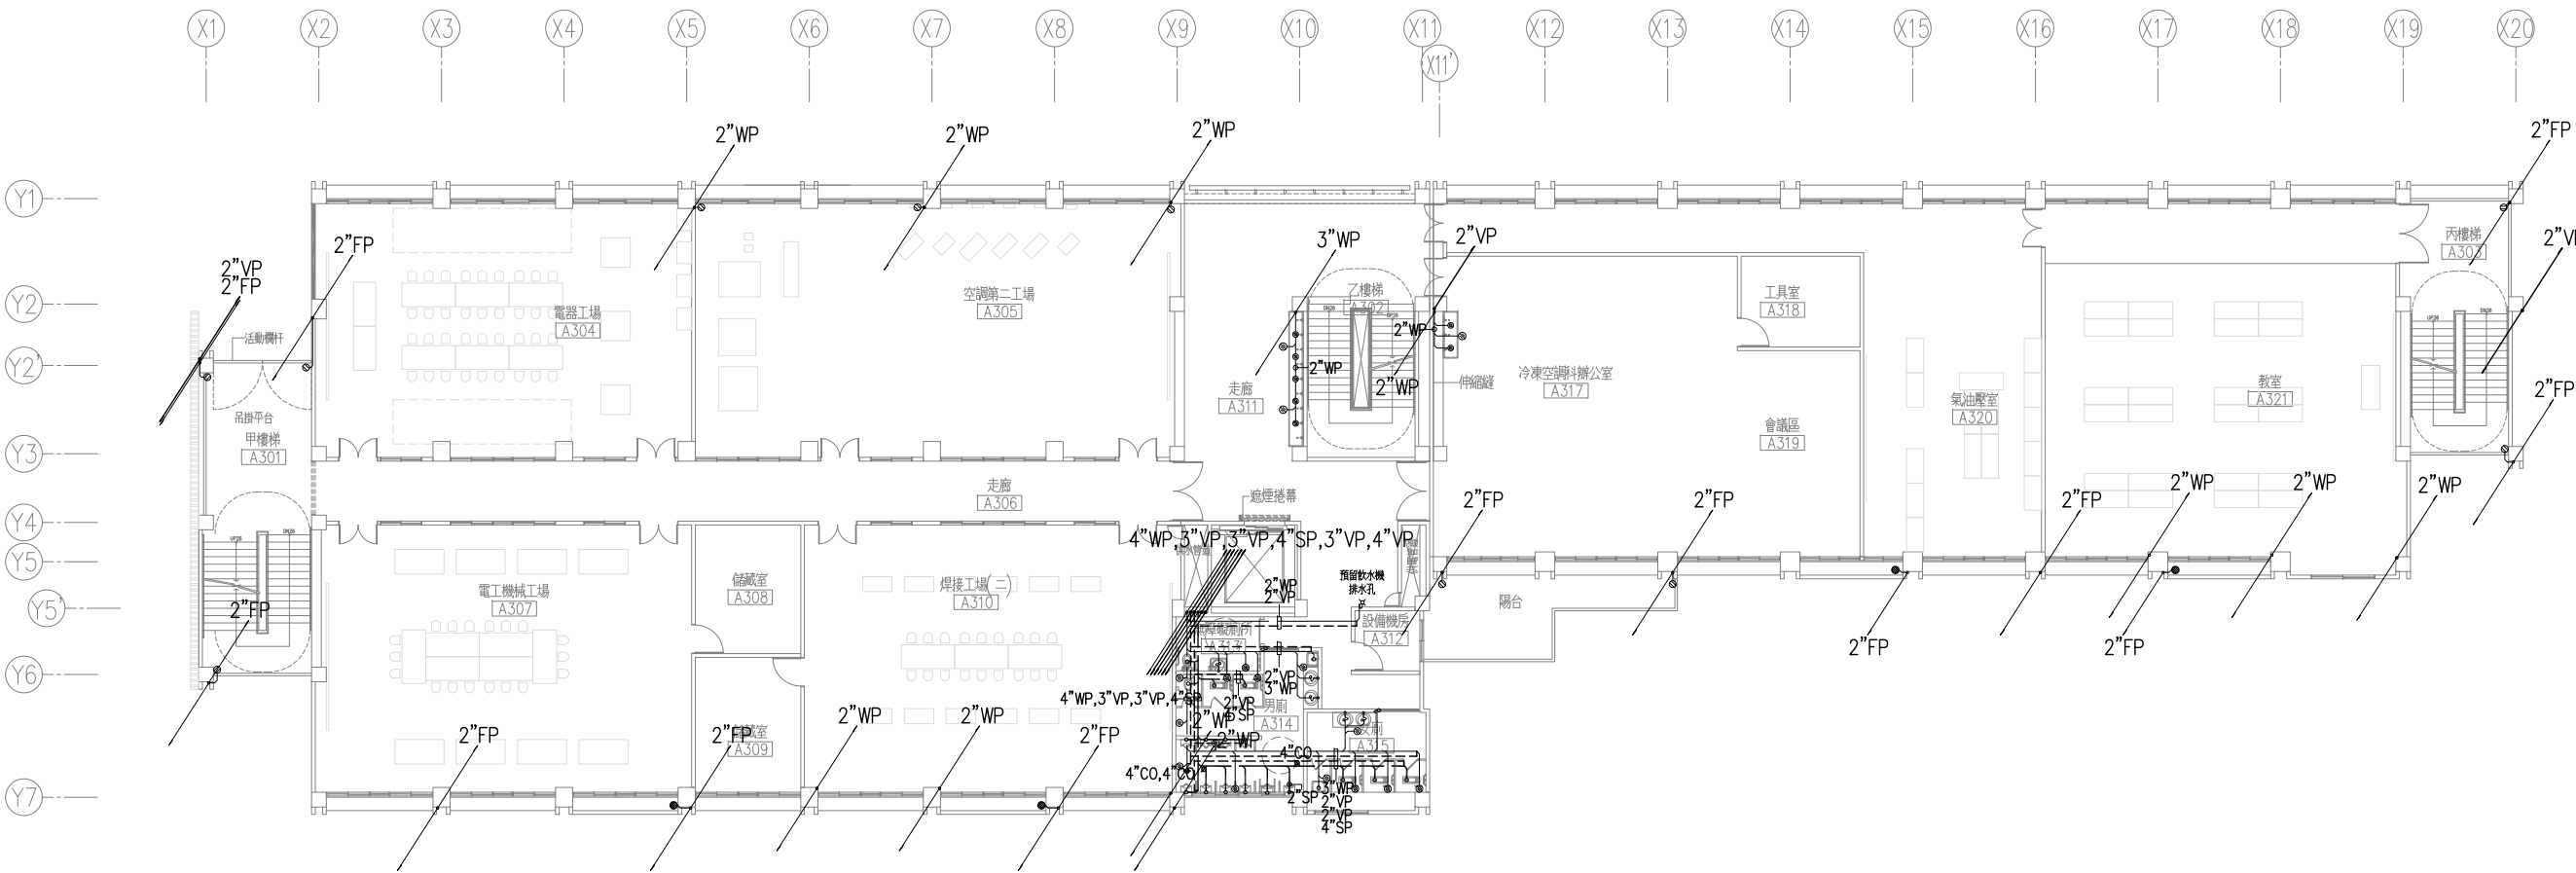

2
A2-03

三層平面圖

A1=S:1/150

A3=S:1/300

註：面盆及水槽下方排水管應設製U型存水彎及清潔口