


圖 例	說 明	數 量
⊙	水盤無牙落水頭 2"	5
⊗	不銹鋼地板方型落水頭 2"	16
⊗	不銹鋼地板方型防臭落水頭 2"	16
⊗	高龍型屋頂落水頭(附濾網) 2"	5
Φ-CO	方型地板清潔口 4"	3

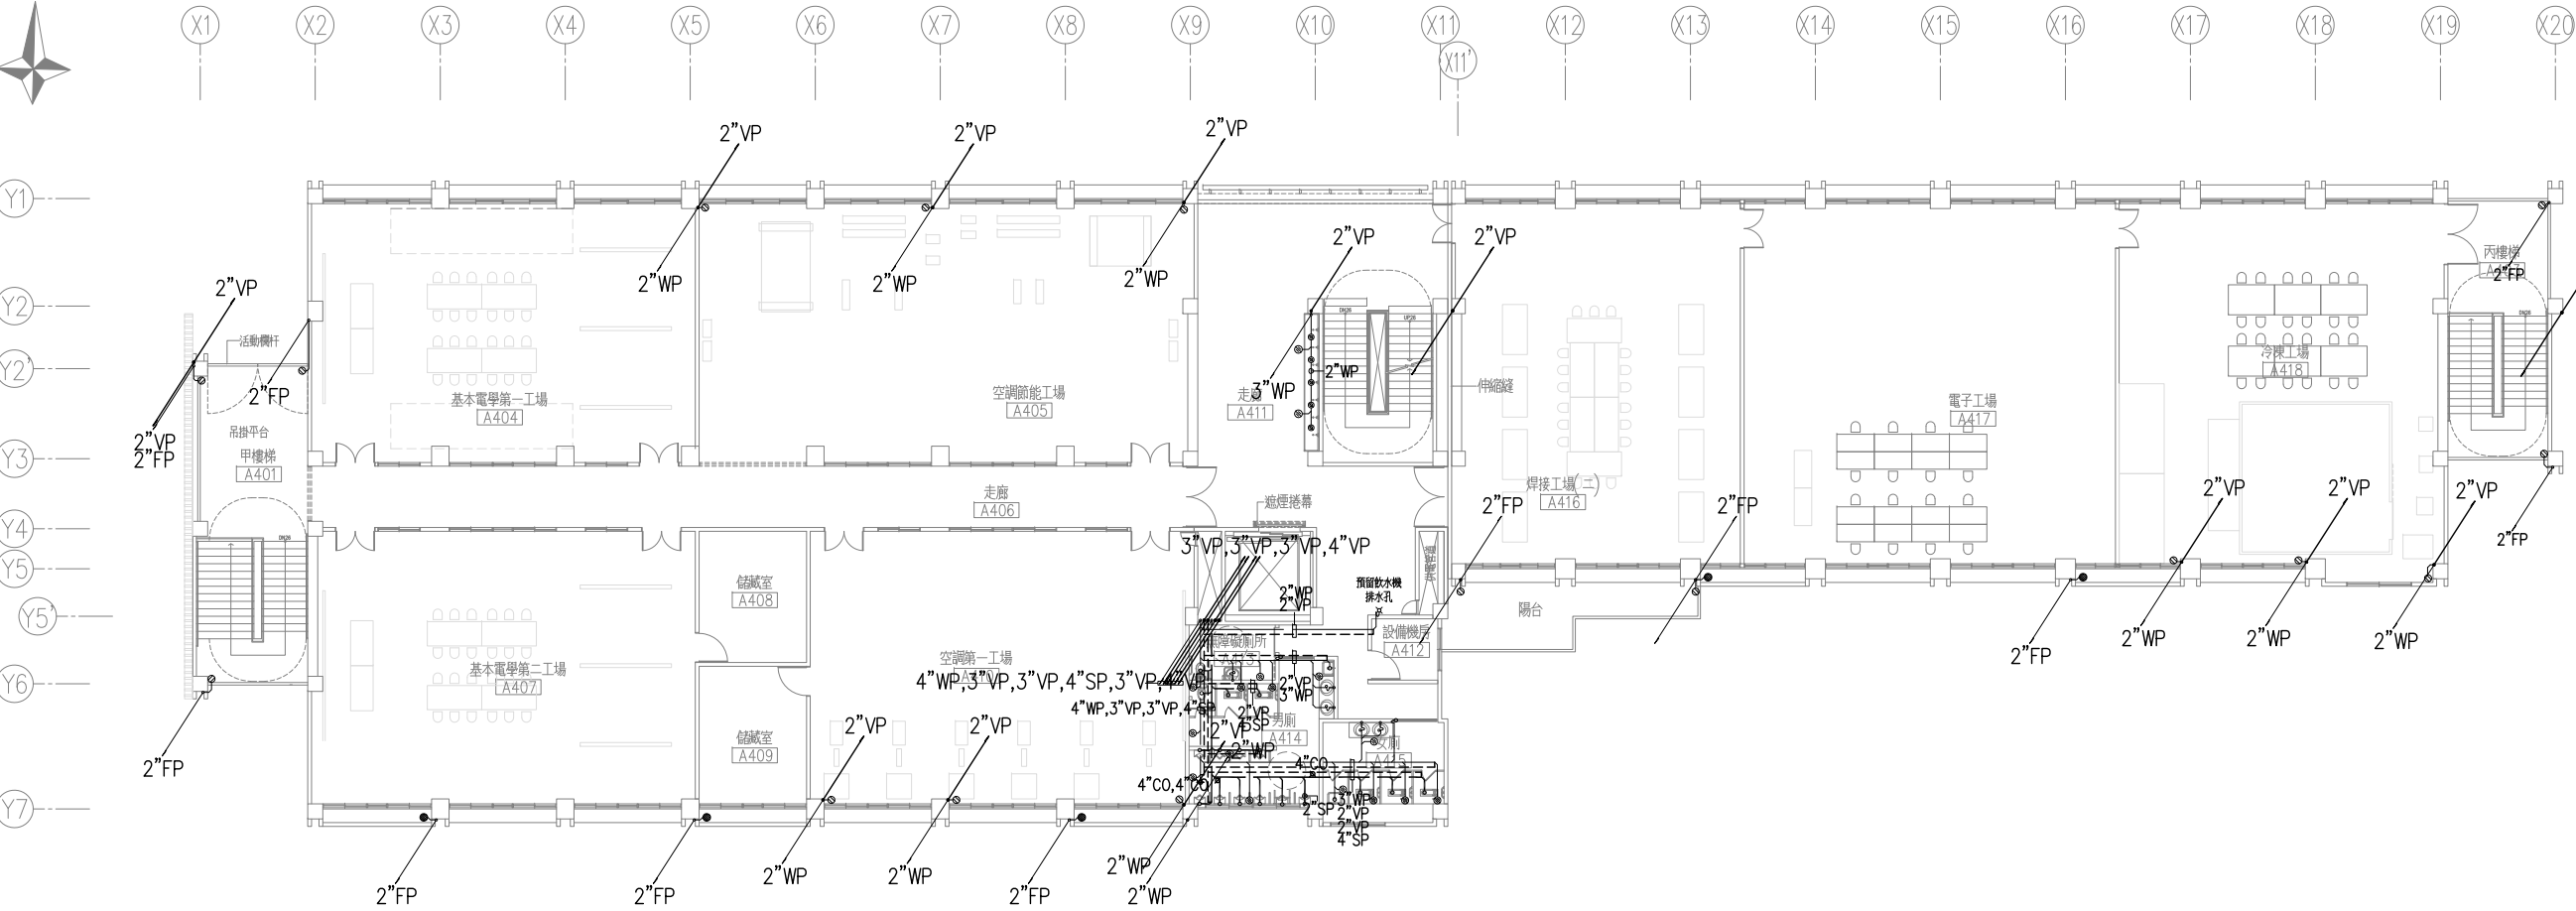

1
A2-04 四層平面圖 A1=S:1/150 A3=S:1/300

註：面盆及水槽下方排水管應設製U型存水彎及清潔口

備 註
REMARKS

日期 DATE	
核准 APPROVED BY	
校對 CHECKED BY	
設計 DESIGNED BY	
繪圖 DRAWN BY	

業 主
CLIENT

臺中市立臺中工業高級中等學校

工程名稱
CLIENT

新廣置大樓新建工程

圖 名
DRAWING

四層排水配置圖

比例尺
SCALE
A1=S:1/150 A3=S:1/300

萬邦建築師事務所
台北市羅斯福路二段50號9F
TEL: 02-23948135
FAX: 02-23948139
e-mail: wanbang@ms16.hinet.net

簽 章
SIGNATURE



業務編號
JOB NO.

圖 號
DRAWING NO. W-18

張 號
SHEET NO. /