

圖例	說明	數量
⊗	高腳型屋頂落水頭 2"	2
⊖	屋頂透氣罩 2"	13
⊖	屋頂透氣罩 3"	3
⊖	屋頂透氣罩 4"	1

備註 REMARKS	
日期 DATE	
核准 APPROVED BY	
校對 CHECKED BY	
設計 DESIGNED BY	
繪圖 DRAWN BY	

業主  
CLIENT  
臺中市立臺中工業高級中等學校

工程名稱  
CLIENT  
新實習大樓新建工程

圖名  
DRAWING  
屋突層排水配置圖

比例尺  
SCALE


萬邦建築師事務所  
台北市羅斯福路二段50號9F  
TEL: 02-23948135  
FAX: 02-23948139  
e-mail: wanbang@ms16.hinet.net

簽章  
SIGNATURE  


業務編號  
JOB NO.

圖號  
DRAWING NO. W-19

張號  
SHEET NO.

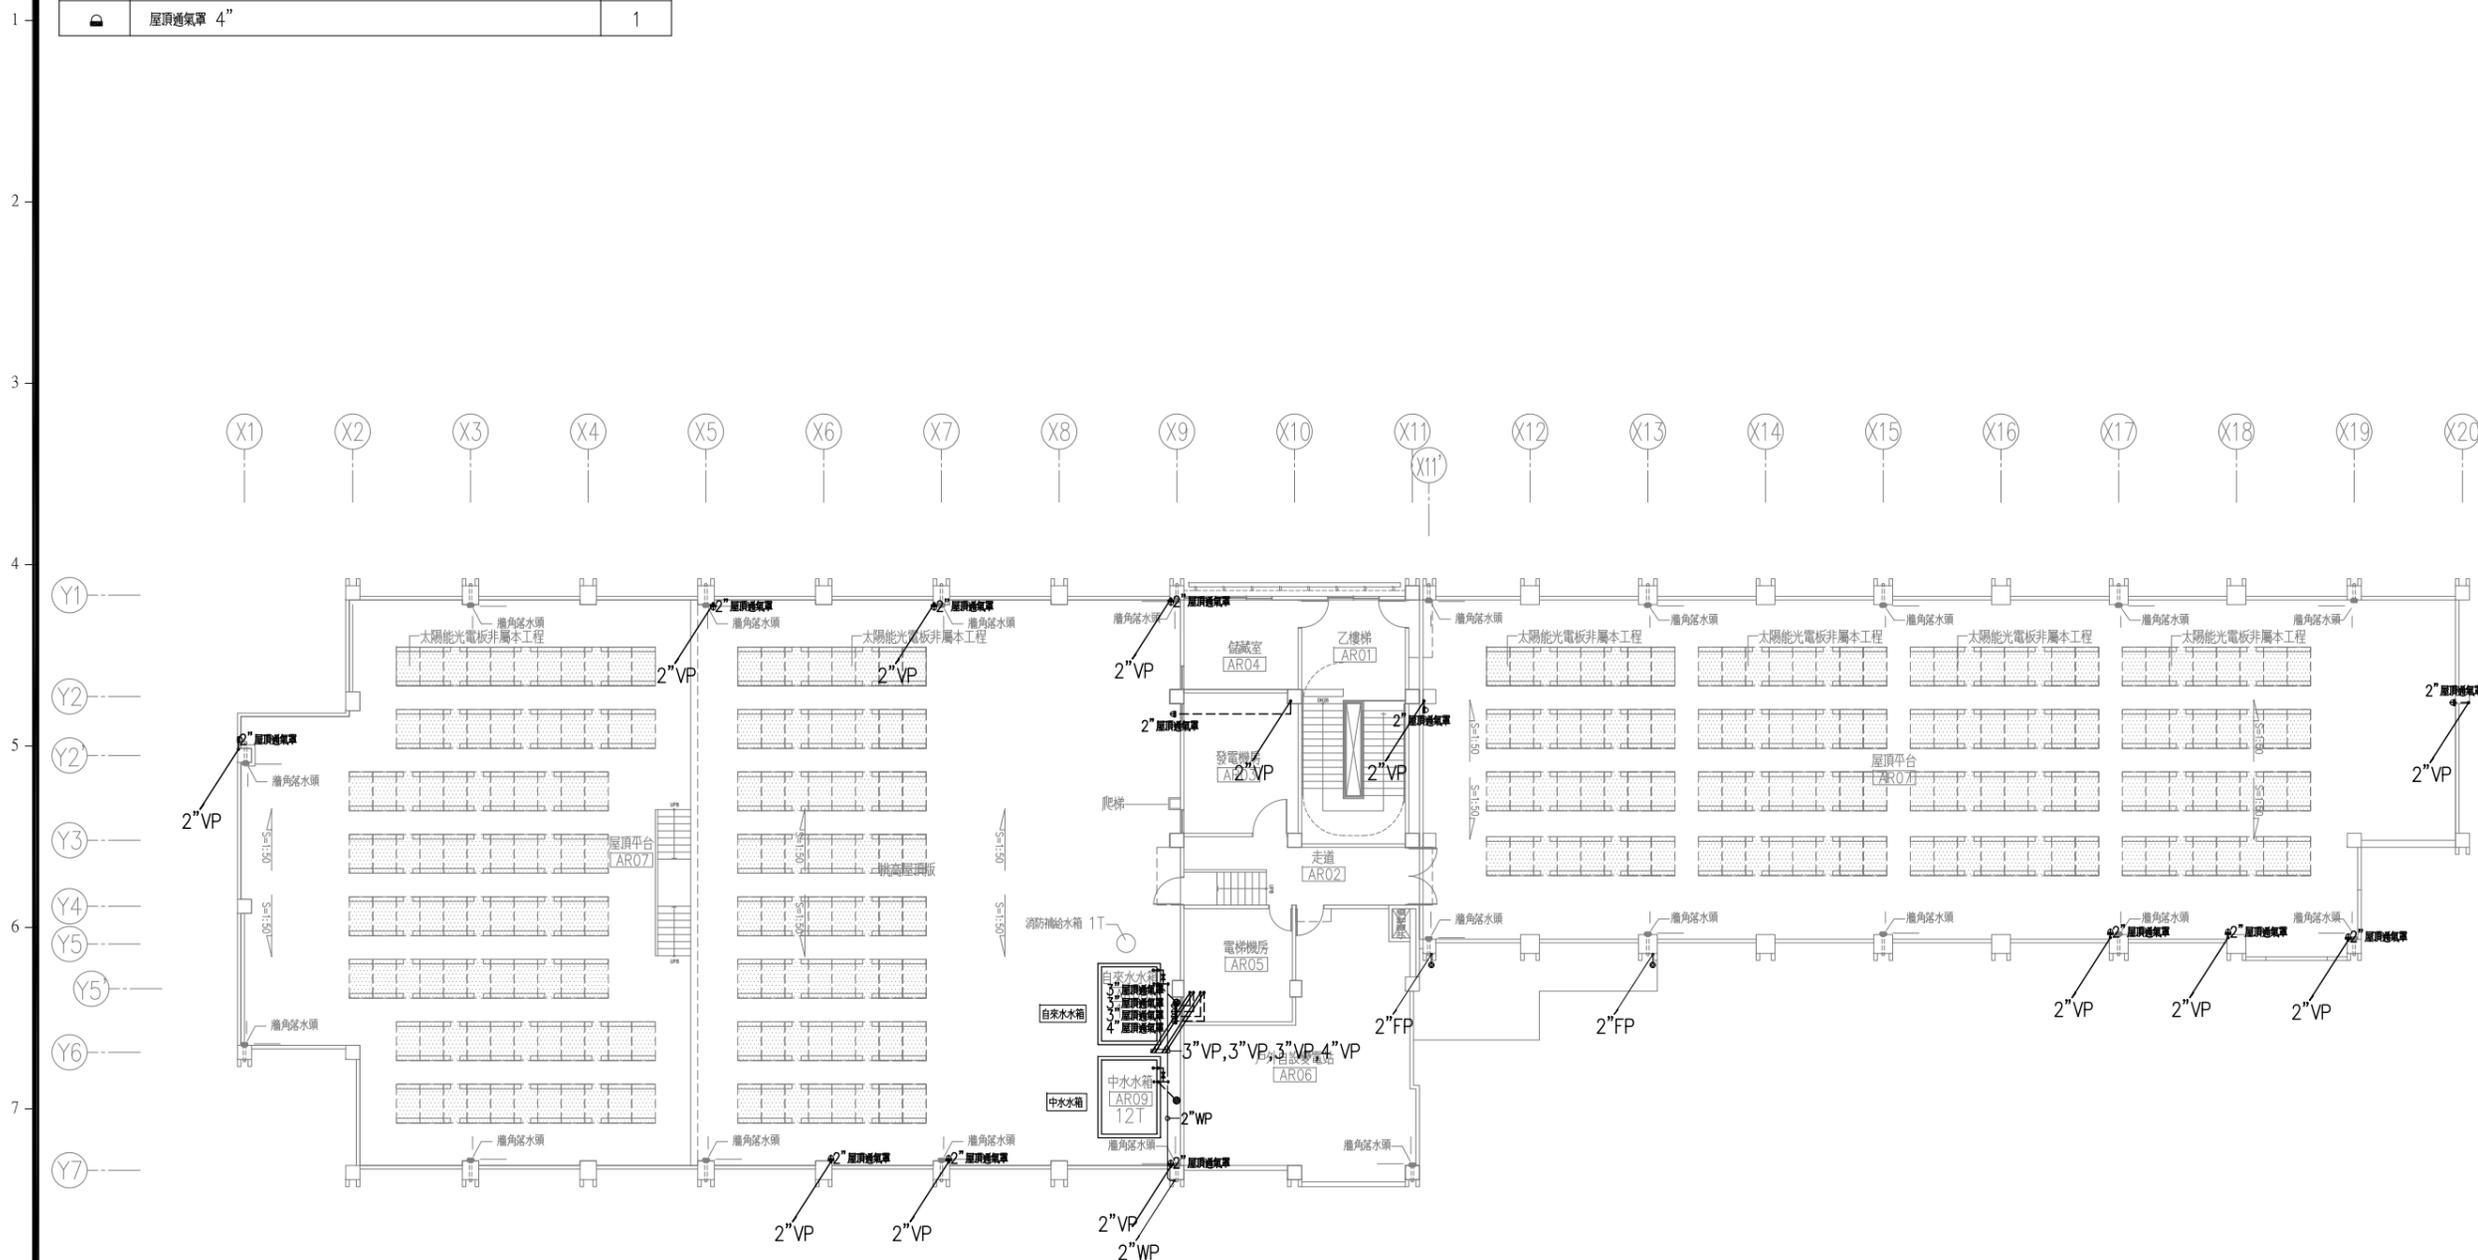

2  
A2-04 屋突層平面圖 A1=S:1/150 A3=S:1/300

註：本樓層之雨水排水水平管路及牆角落水頭屬建築工程