

備註
REMARKS

日期 DATE	
核准 APPROVED BY	
校對 CHECKED BY	
設計 DESIGNED BY	
繪圖 DRAWN BY	

業主
CLIENT

臺中市臺中工業區中興學校

工程名稱
CLIENT

新寶豐大樓新建工程

圖名
DRAWING

一層至二層廁所排水詳圖

比例尺
SCALE

A1=S1/50 A3=S1/100

萬邦建築師事務所

台北市羅斯福路二段50號9F
TEL: 02-23948135
FAX: 02-23948139
e-mail: wanbang@ms16.hinet.net

簽章
SIGNATURE




業務編號
JOB NO.

圖號
DRAWING NO.

W-21

張號
SHEET NO.


/

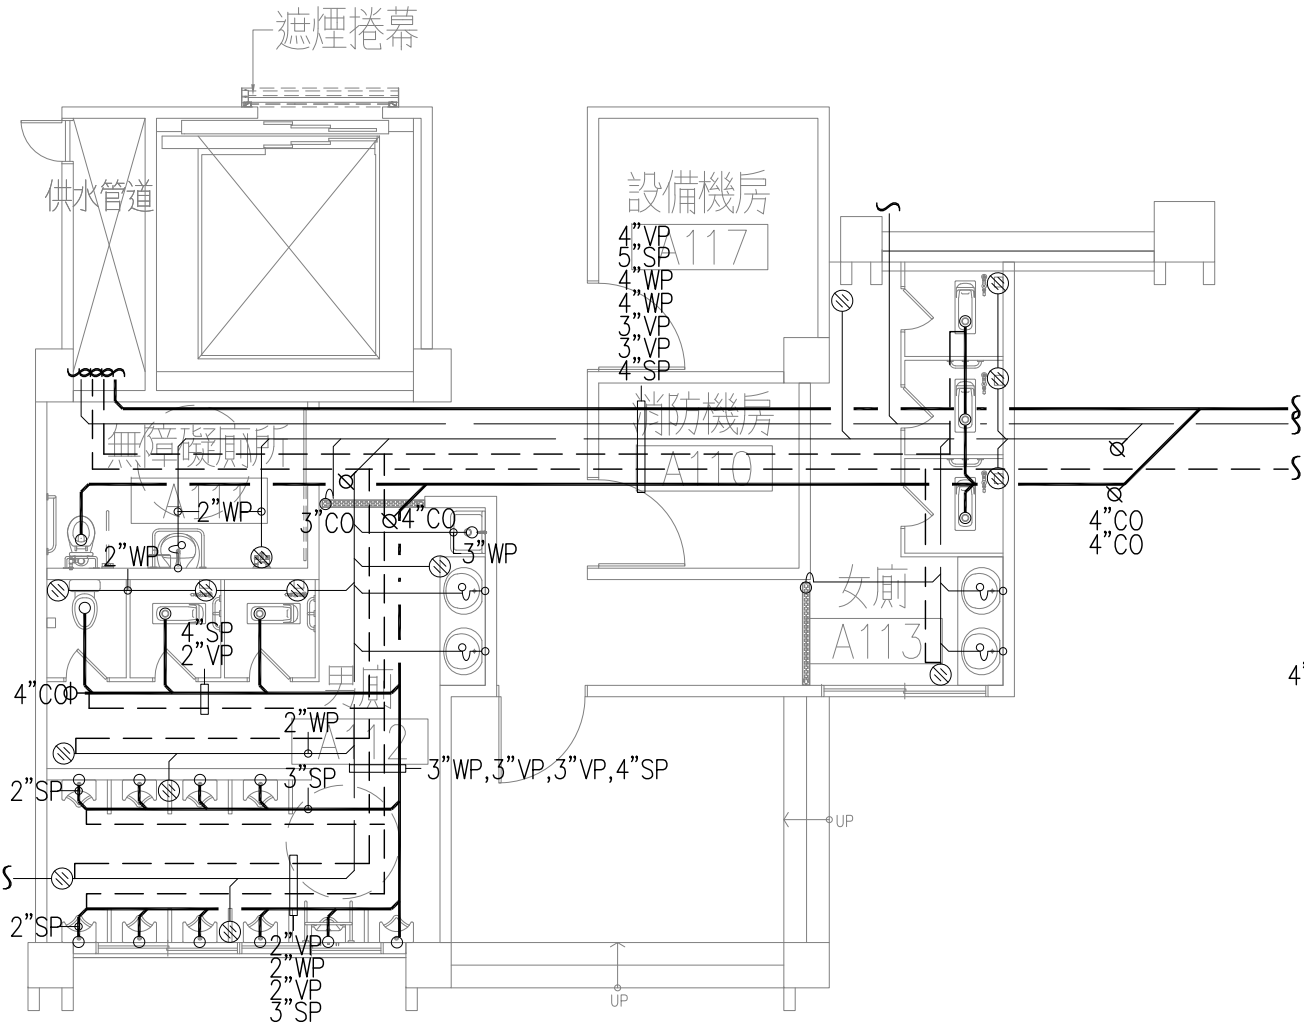

一層廁所平面圖

A1:1/50
A3:1/100

UNIT=CM

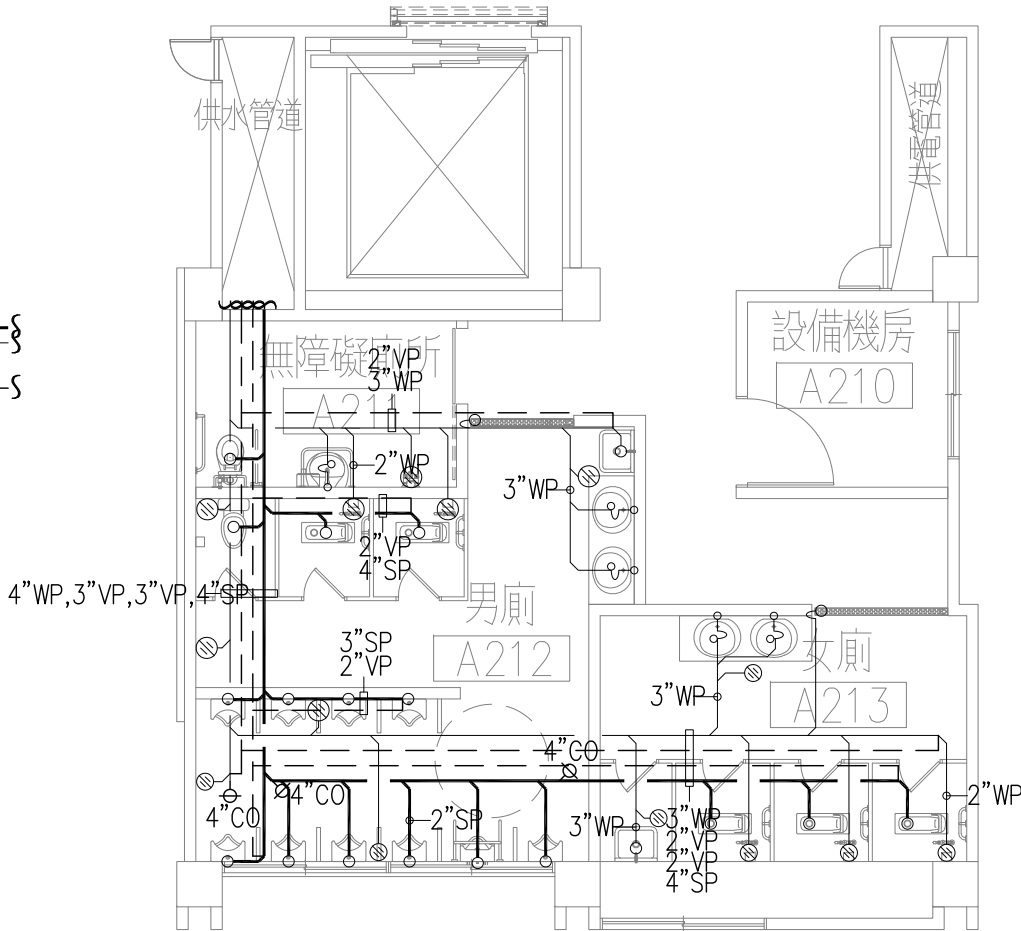

二層廁所平面圖

A1:1/50
A3:1/100

UNIT=CM