

A

B

C

D

E

F

G

H

I

J

K

L

M

本工程圖說 業主提供資料 廠商提供資料 設計提供資料 監造提供資料 之相關責任

備註  
REMARKS

日期  
DATE  
核准  
APPROVED BY  
校對  
CHECKED BY  
設計  
DESIGNED BY  
繪圖  
DRAWN BY

業主  
CLIENT

臺中市立工業學校

工程名稱  
CLIENT

新實業大樓工程

圖名  
DRAWING

三層至四層廁所排水詳圖

比例尺  
SCALE

A1=1/50 A3=1/100

萬邦建築師事務所

台北市羅斯福路二段50號9F  
TEL: 02-23948135  
FAX: 02-23948139  
e-mail: wanbang@ms16.hinet.net

簽章  
SIGNATURE

林曉霞


業務編號  
JOB NO.

圖號  
DRAWING NO.

W-22

張號  
SHEET NO.


/

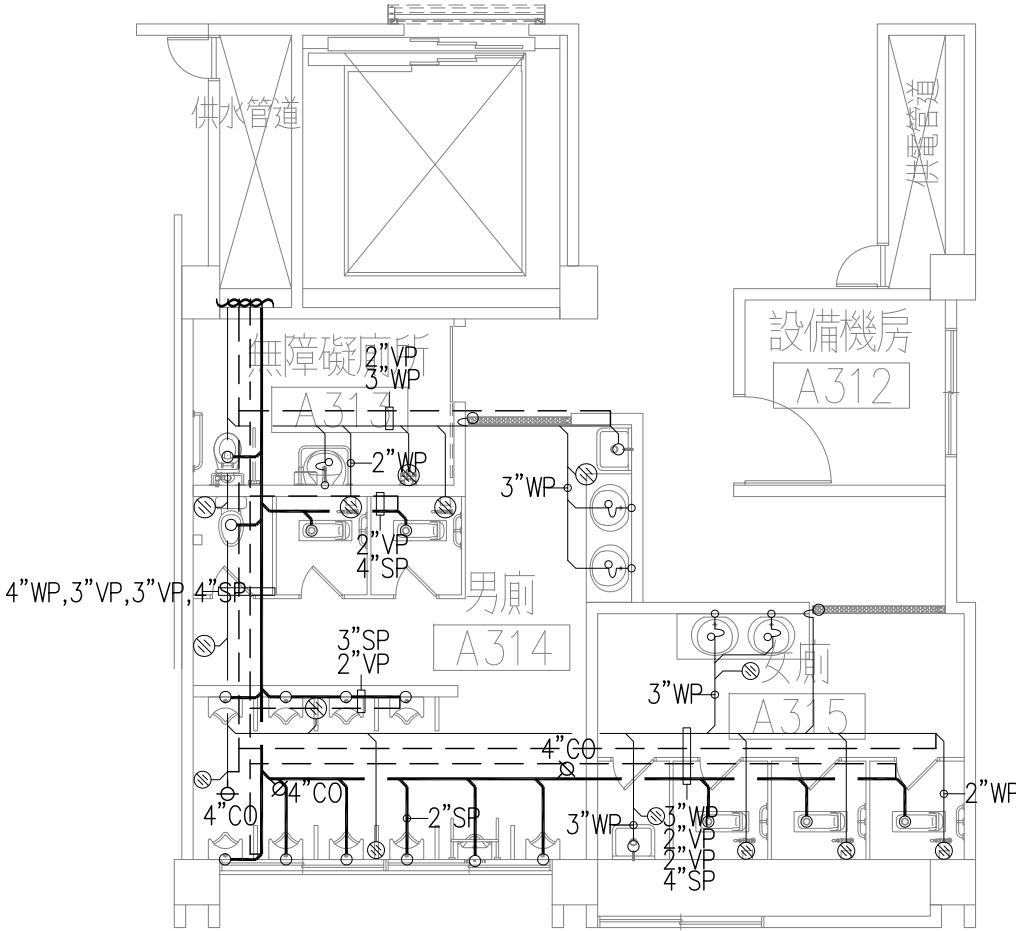

三層廁所平面圖

A1: 1/50  
A3: 1/100

UNIT=CM

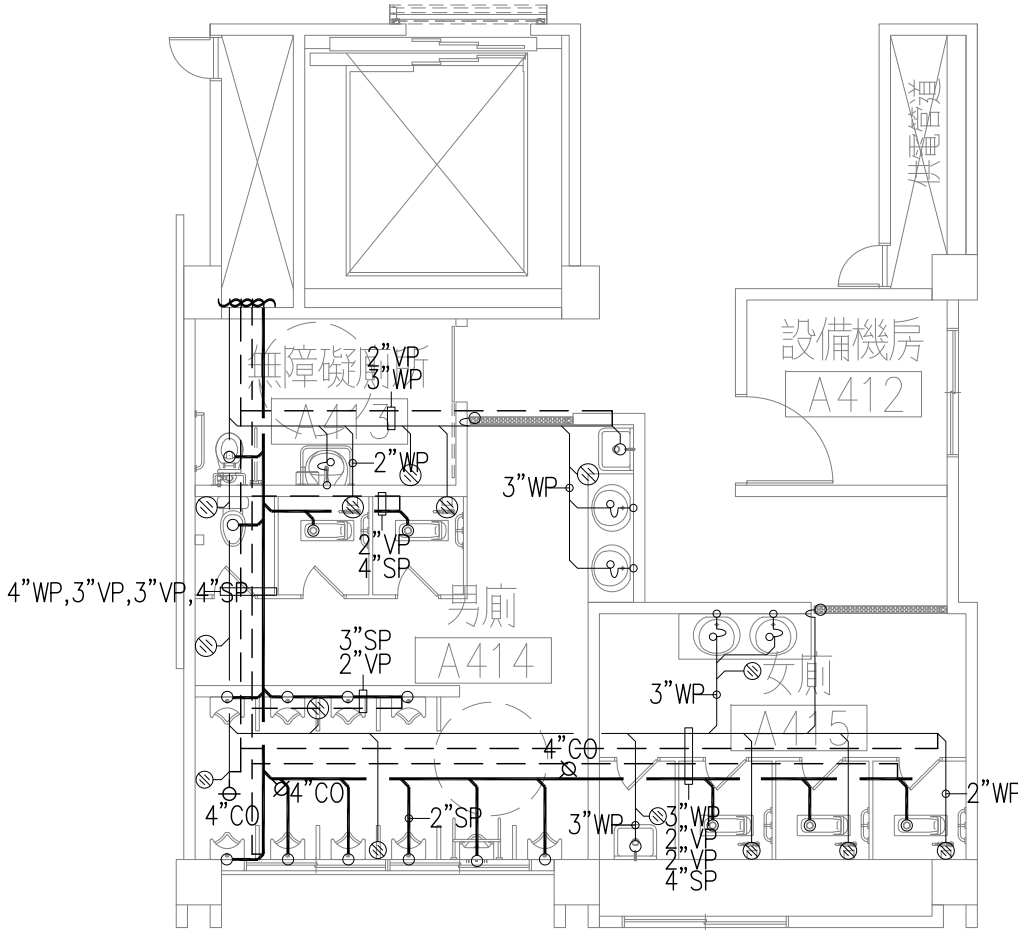

四層廁所平面圖

A1: 1/50  
A3: 1/100

UNIT=CM