


1
2
3
4
5
6
7
8
9
10

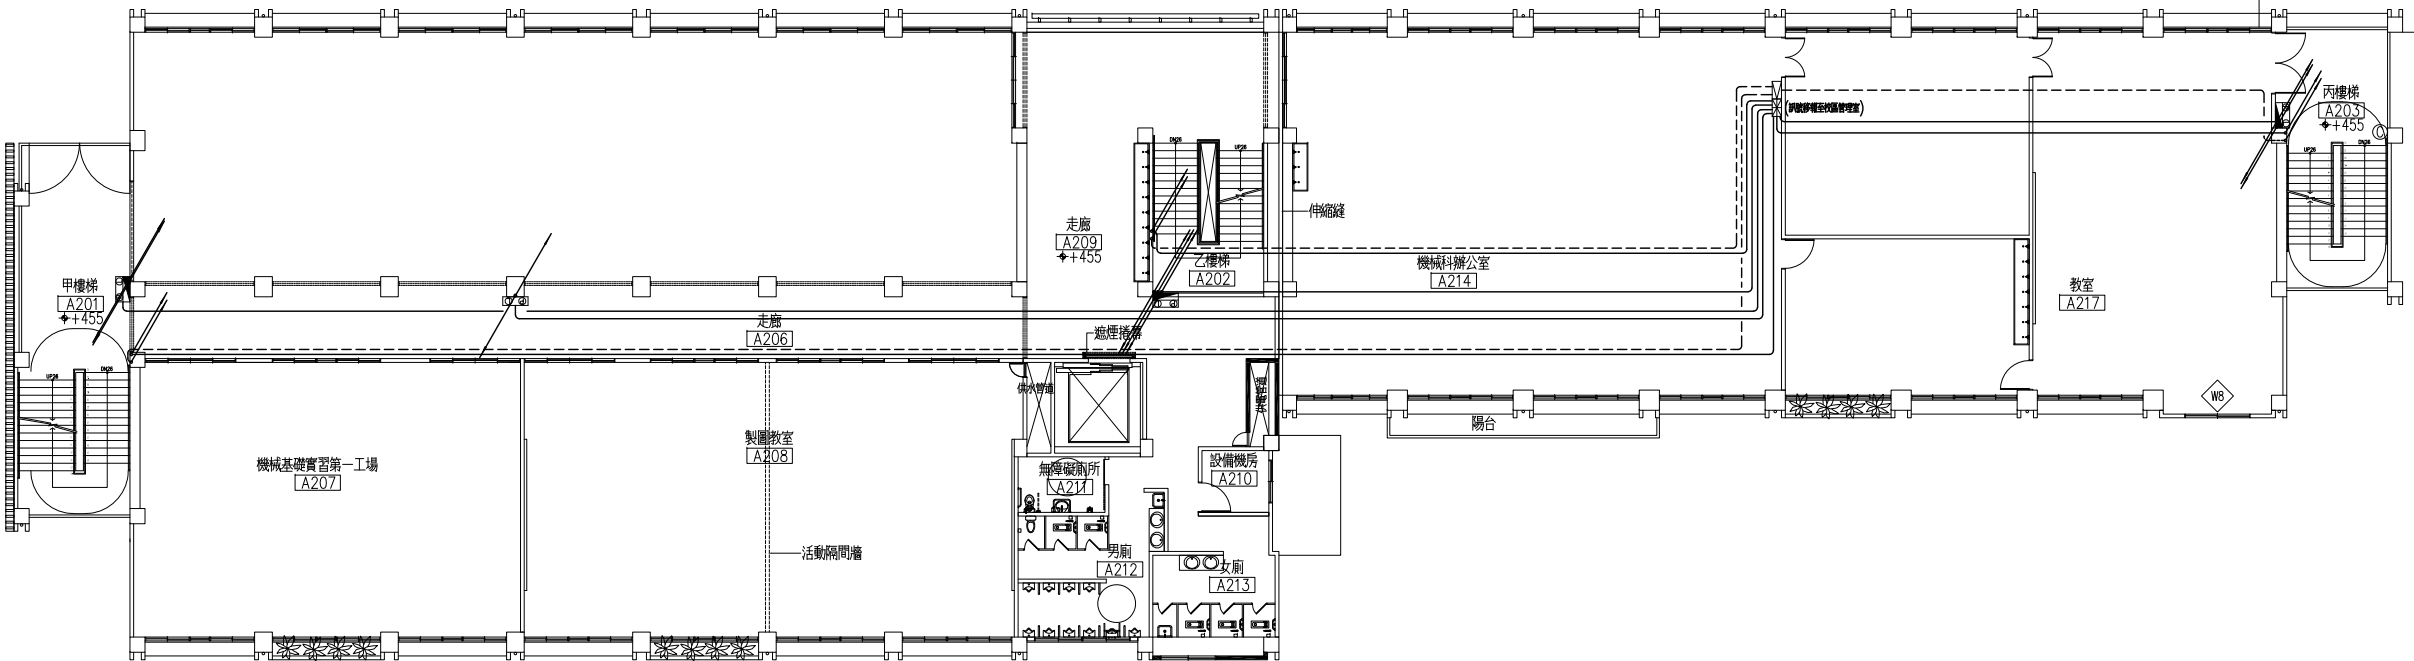

二層平面圖（火災警報及廣播立管至受信總機，廣播主機平面圖）

備註
REMARKS

日期 DATE	
核准 APPROVED BY	
校對 CHECKED BY	
設計 DESIGNED BY	
繪圖 DRAWN BY	

業主
CLIENT

臺中市立臺中工業高級中等學校

工程名稱
CLIENT

新實習大樓新建工程

圖名
DRAWING

火警自動警報設備
及廣播設備至總機平面圖

比例尺
SCALE

A1=S1/150 A3=S1/300

萬邦建築師事務所
台北市羅斯福路二段50號9F
TEL: 02-23948135
FAX: 02-23948139
e-mail: wanbang@ms16.hinet.net

簽章
SIGNATURE

業務編號
JOB NO.

圖號
DRAWING NO. F-06

張號
SHEET NO. /