

備註
REMARKS

日期 DATE	
核准 APPROVED BY	
校對 CHECKED BY	
設計 DESIGNED BY	
繪圖 DRAWN BY	

業主
CLIENT
臺中市立臺中工業高級中等學校

工程名稱
CLIENT
新實習大樓新建工程

圖名
DRAWING

避難逃生設備
一層至二層平面圖

比例尺
SCALE
A1=S:1/150 A3=S:1/300

萬邦建築師事務所
台北市羅斯福路二段50號9F
TEL: 02-23948135
FAX: 02-23948139
e-mail: wanbang@ms16.hinet.net



簽章
SIGNATURE




業務編號
JOB NO.

圖號
DRAWING NO. F-10

張號
SHEET NO.

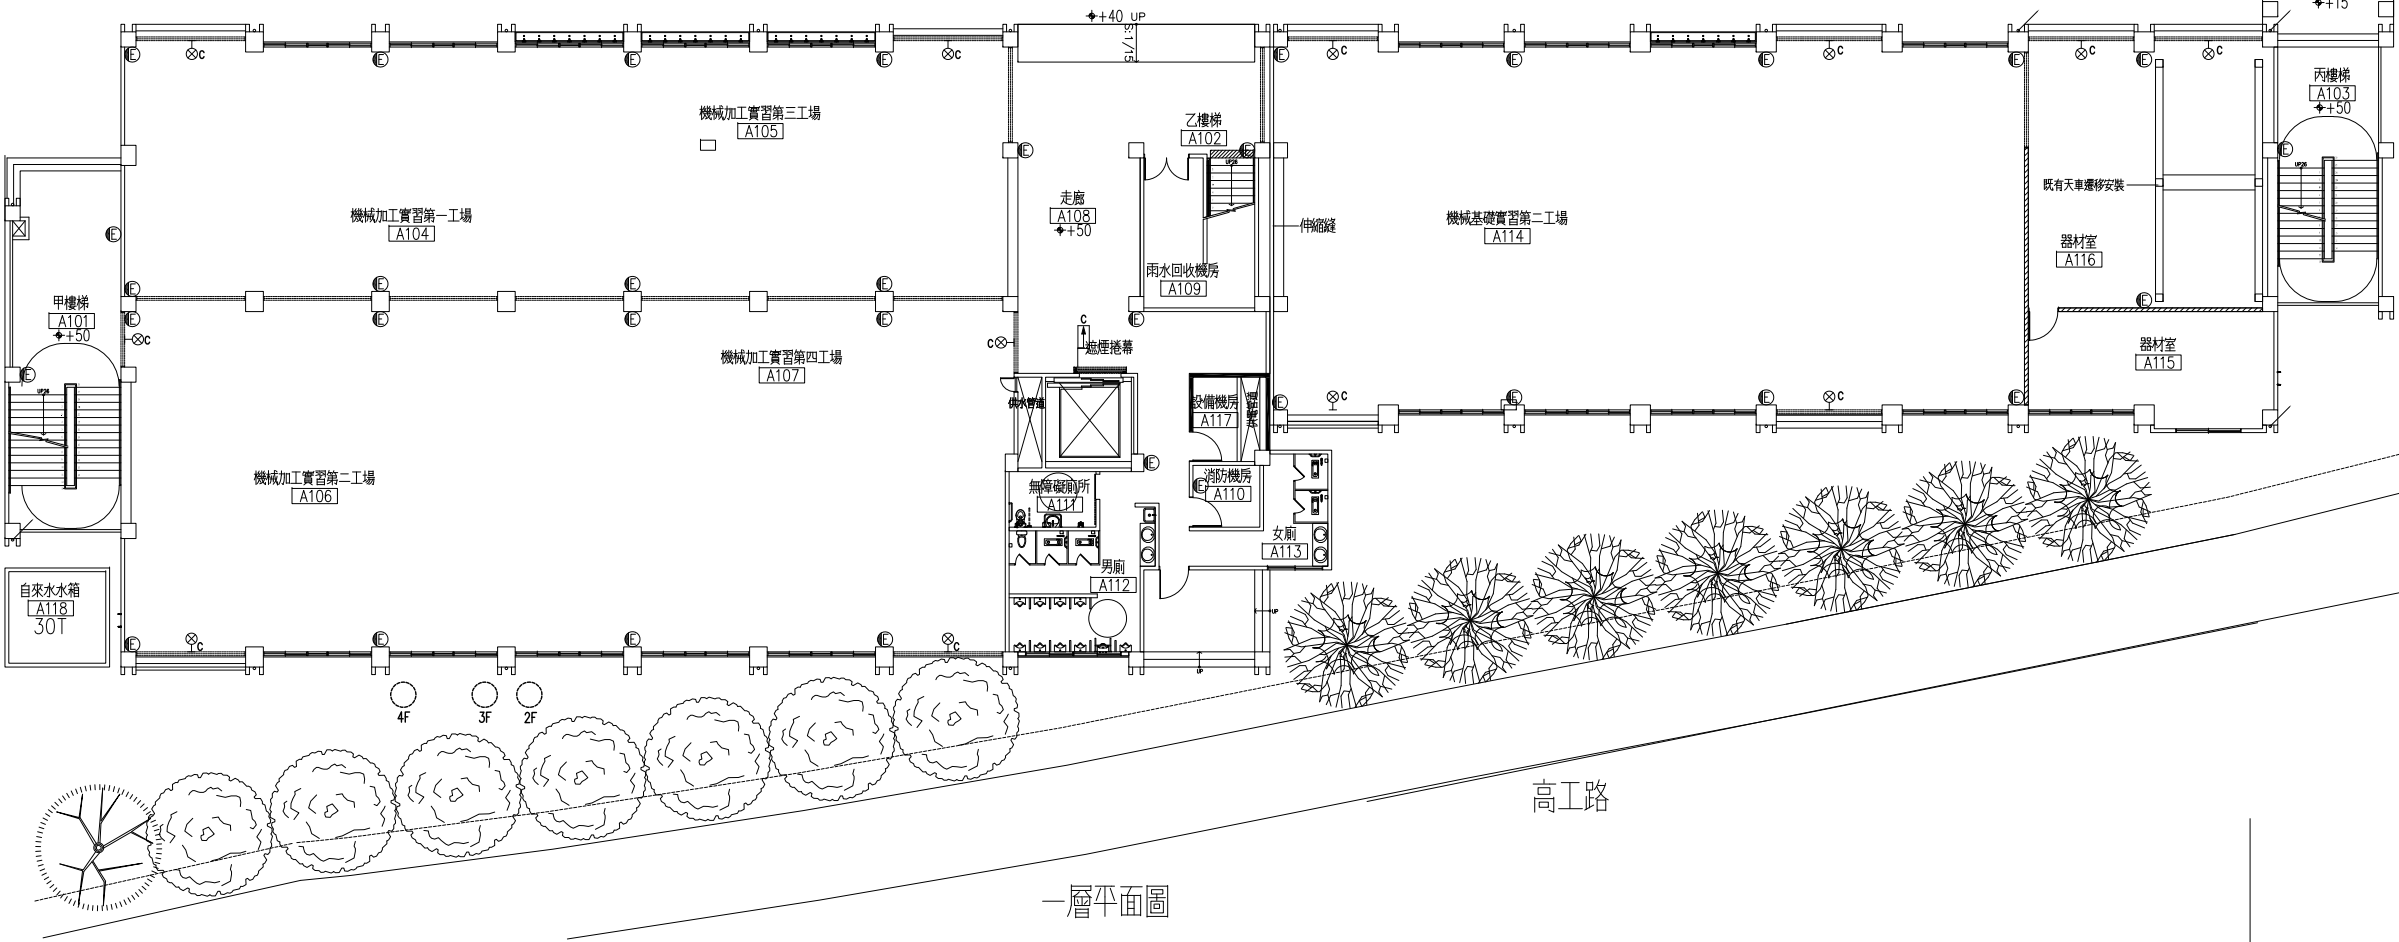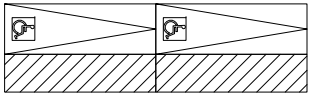

一層平面圖

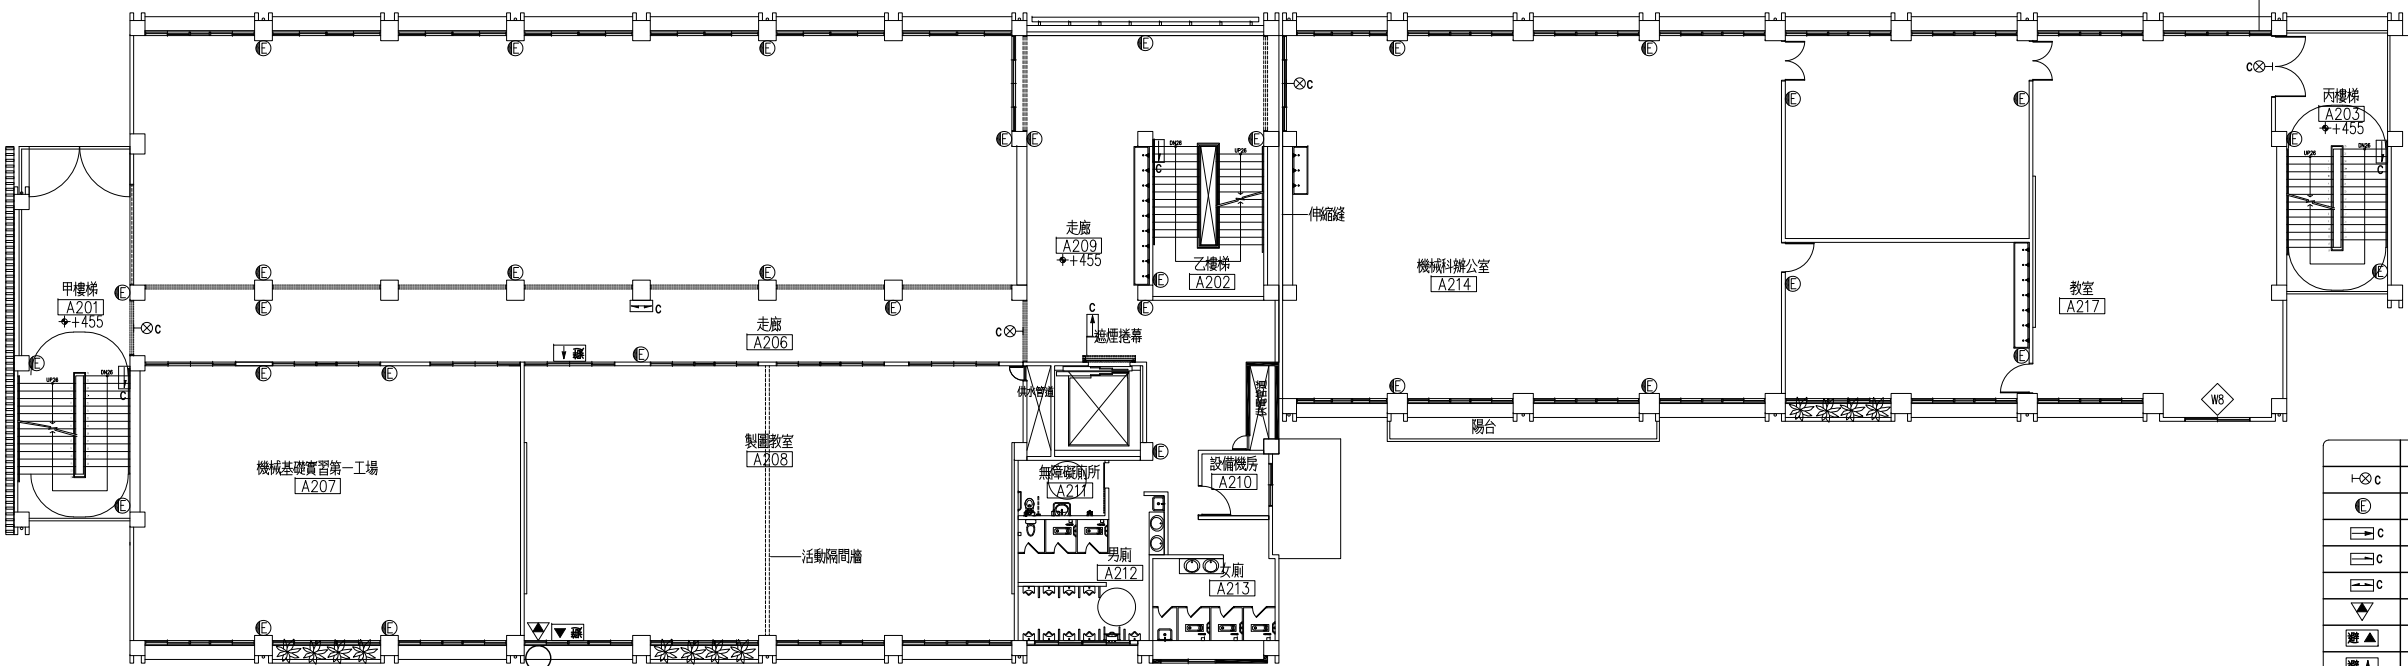

二層平面圖

	1F	2F
⊗	8	4
⊙	34	33
⊞	1	1
⊞		3
⊞		1
▽		1
▲		1
↓		1