

備註
REMARKS

日期 DATE	
核准 APPROVED BY	
校對 CHECKED BY	
設計 DESIGNED BY	
繪圖 DRAWN BY	

業主
CLIENT

臺中市立臺中工業高級中等學校

工程名稱
CLIENT

新實習大樓新建工程

圖名
DRAWING

避難逃生設備
三層至四層平面圖

比例尺
SCALE

萬邦建築師事務所

台北市羅斯福路二段50號9F
TEL: 02-23948135
FAX: 02-23948139
e-mail: wanbang@ms16.hinet.net

簽章
SIGNATURE




業務編號
JOB NO.


圖號
DRAWING NO. F-11

張號
SHEET NO.

/

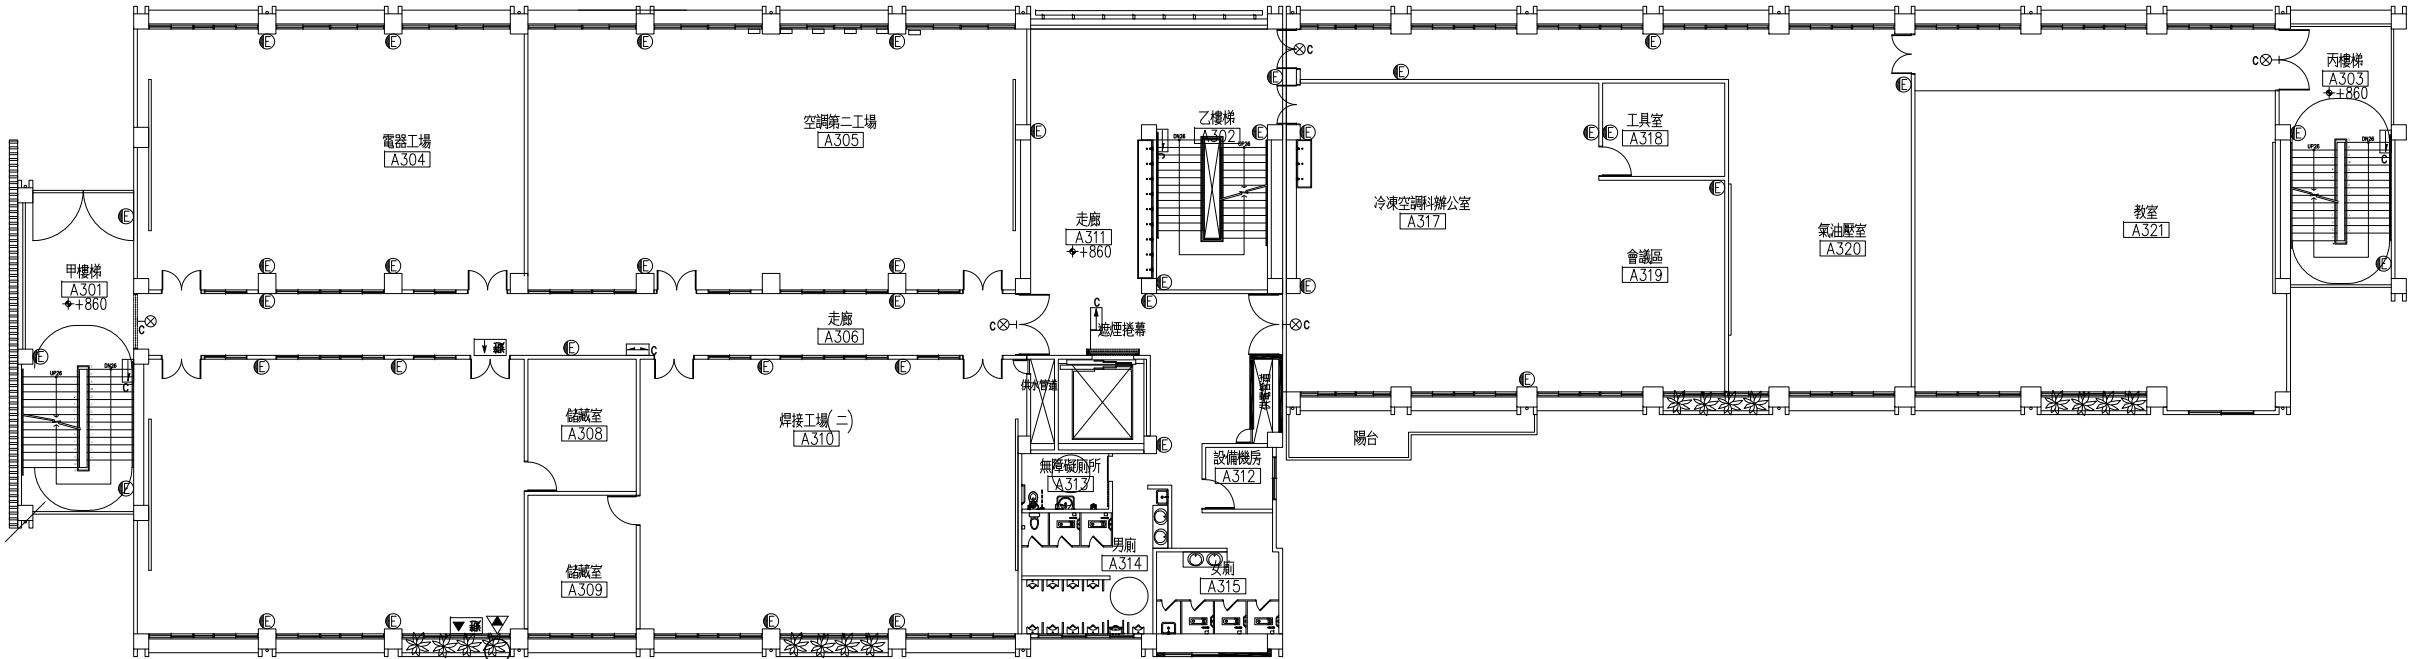

三層平面圖

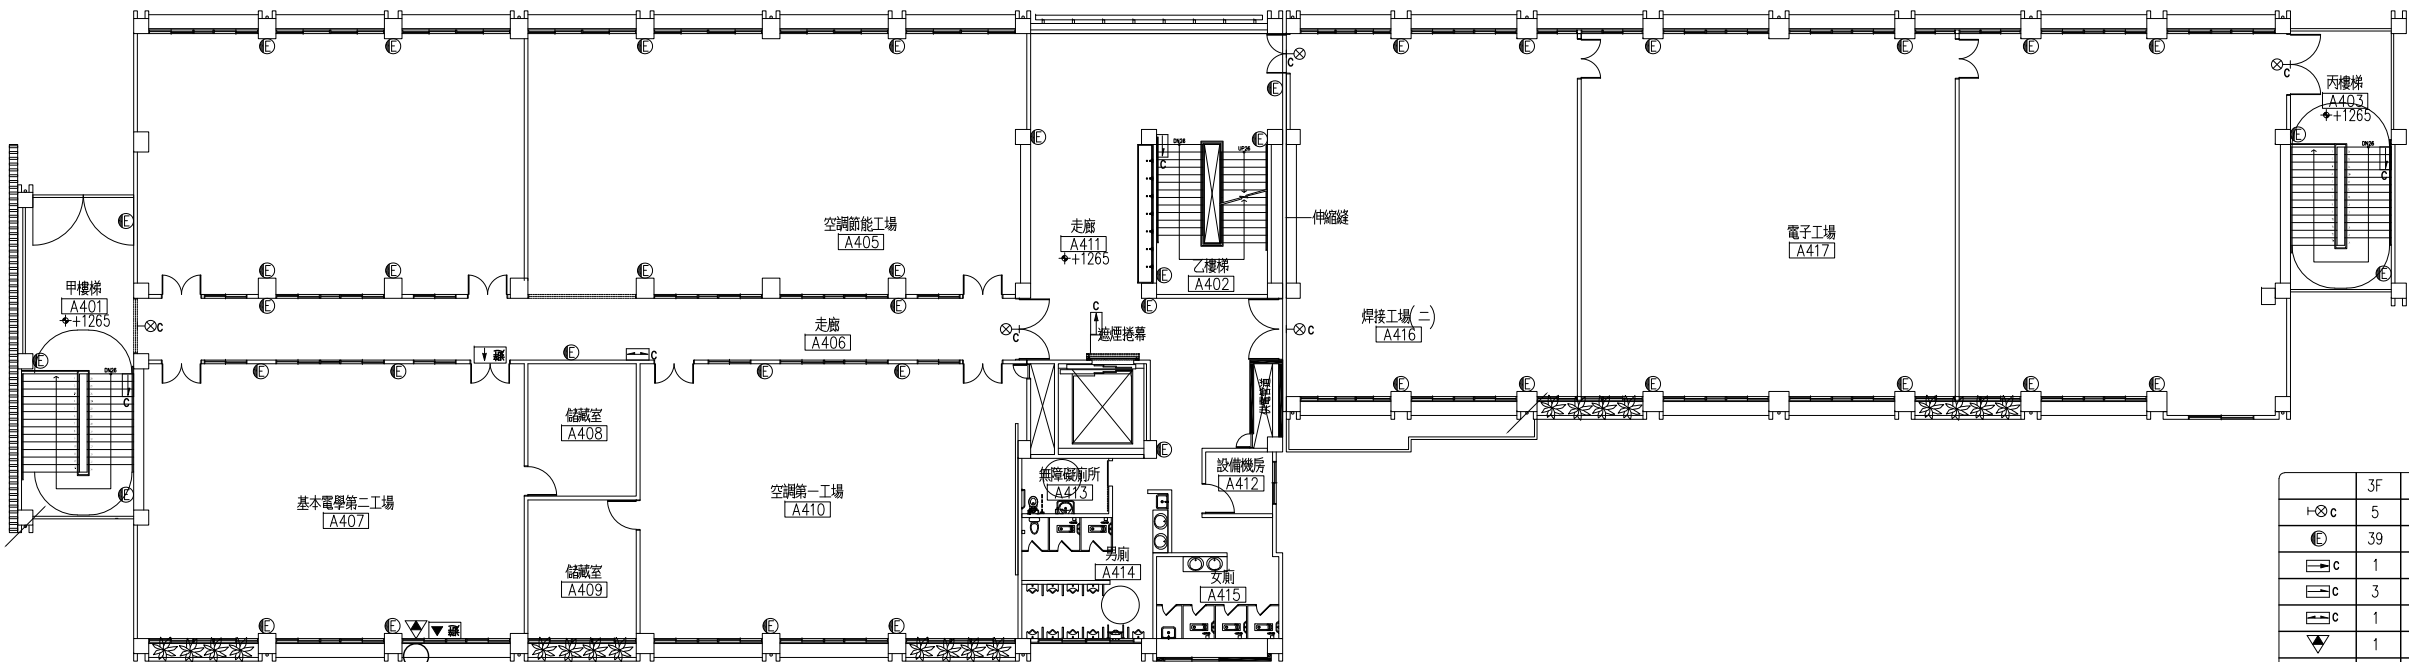

四層平面圖

	3F	4F
⊕⊗c	5	5
⊕	39	42
▢c	1	1
▣c	3	3
▤c	1	1
▽	1	1
▲	1	1
↑	1	1