



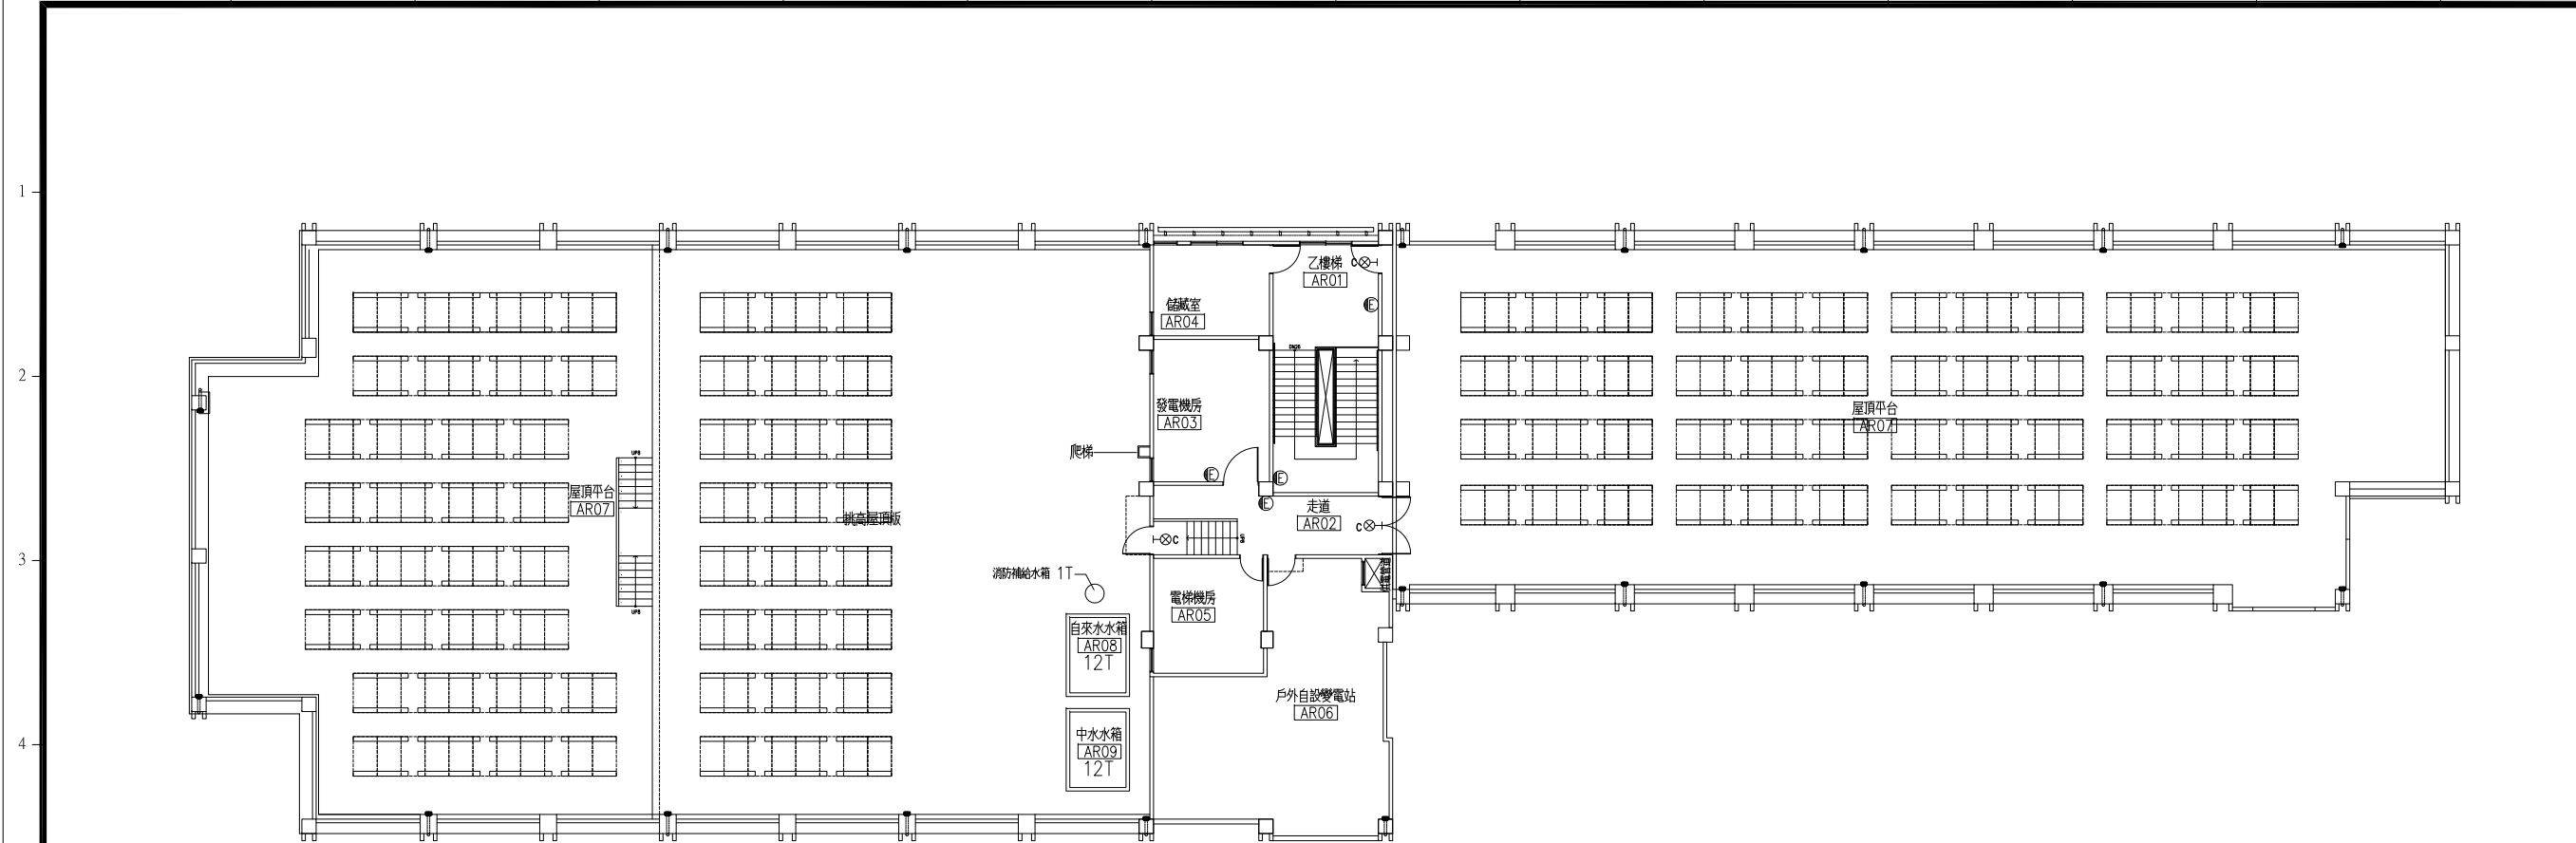

屋突層平面圖

	R1F
$\text{H} \otimes \text{c}$	3
E	4

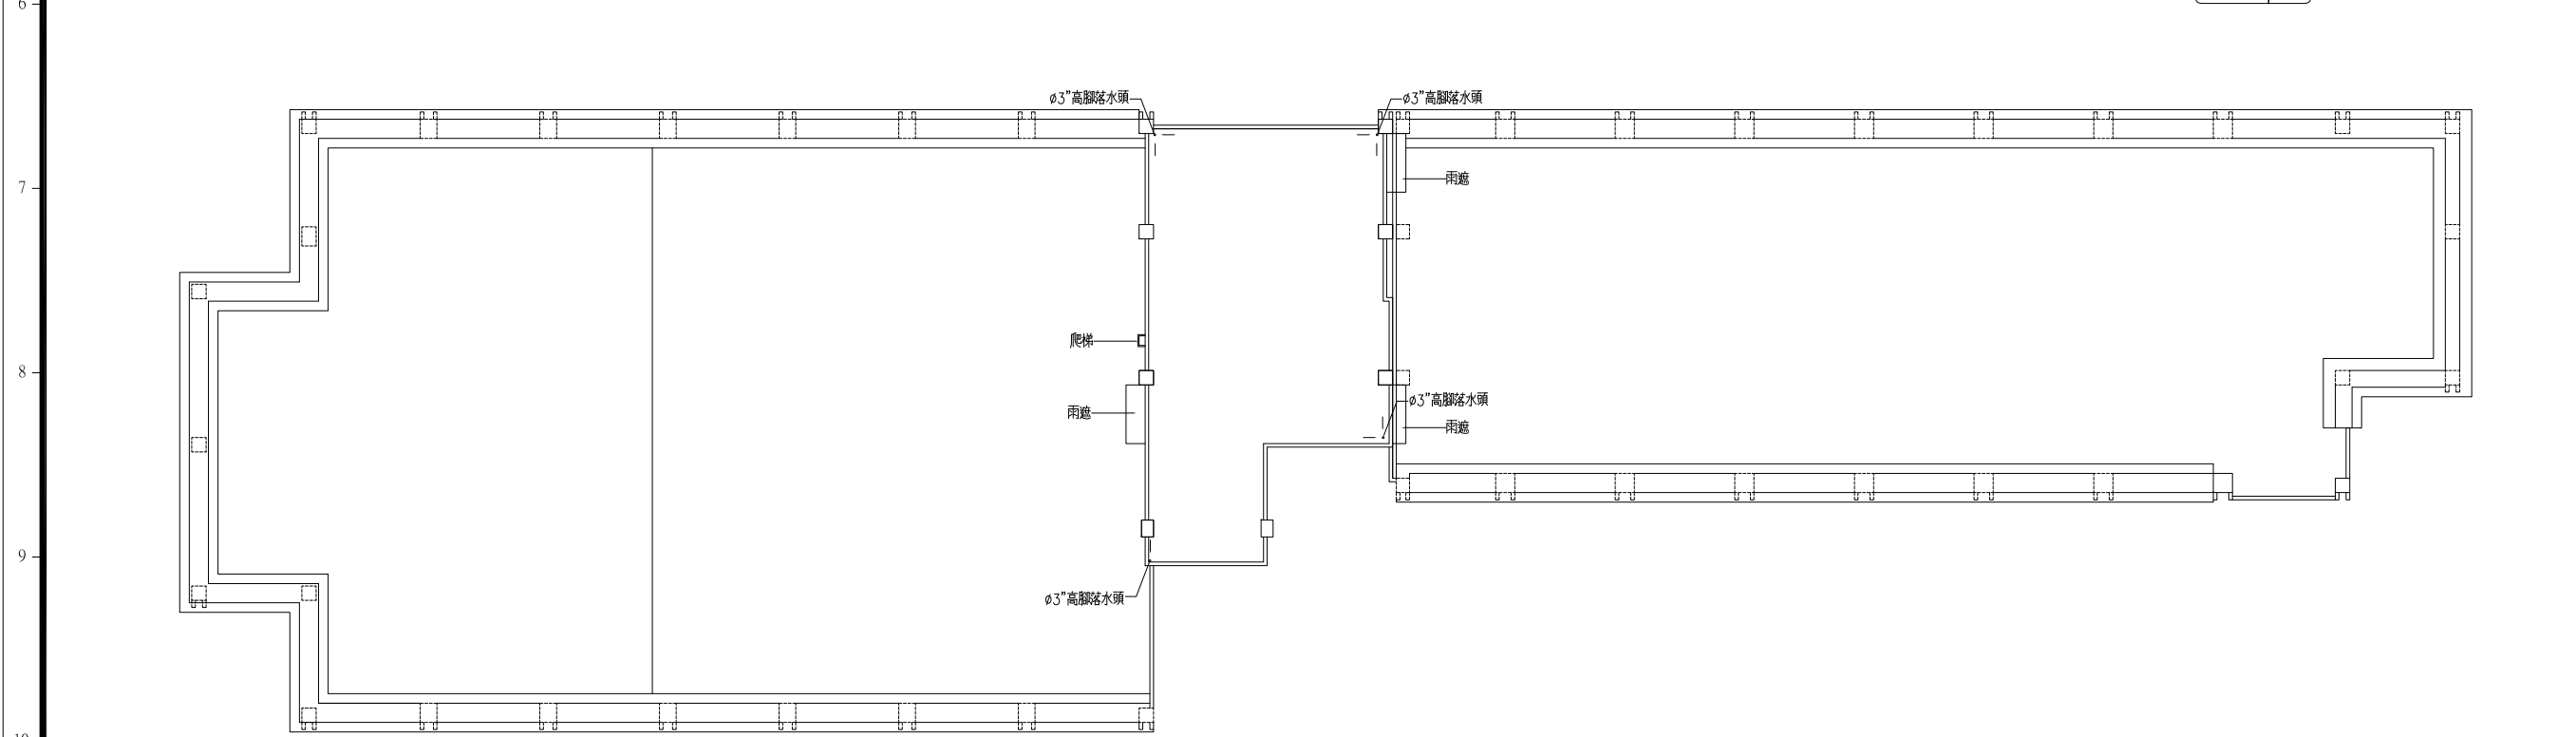

屋頂層平面圖

備註
REMARKS

日期 DATE	
核准 APPROVED BY	
校對 CHECKED BY	
設計 DESIGNED BY	
繪圖 DRAWN BY	

業主
CLIENT

臺中市立臺中工業高級中等學校

工程名稱
CLIENT

新實習大樓新建工程

名
DRAWING

避難逃生設備
屋突層平面圖

比例尺
SCALE

萬邦建築師事務所

台北市羅斯福路二段50號9F
TEL: 02-23948135
FAX: 02-23948139
e-mail: wanbang@ms16.hinet.net

簽章
SIGNATURE

建勳

孝子

業務編號
JOB NO.

號 F-12
DRAWING NO.

張 號
SHEET NO.