

備註
REMARKS

日期	
核准	
校對	
設計	
繪圖	

業主
CLIENT

臺中市立臺中工業高級中等學校

工程名稱
CLIENT

新賓習大樓新建工程

圖名
DRAWING

施工大樣圖(二)

比例尺
SCALE

NO SCALE

萬邦建築師事務所

台北市羅斯福路二段50號9F
TEL: 02-23948135
FAX: 02-23948139
e-mail: wanbang@ms16.hinet.net

簽章
SIGNATURE



業務編號
JOB NO.

圖號
DRAWING NO.

AC-20

張號
SHEET NO.


/

A B C D E F G H I J K L M


1

2


3

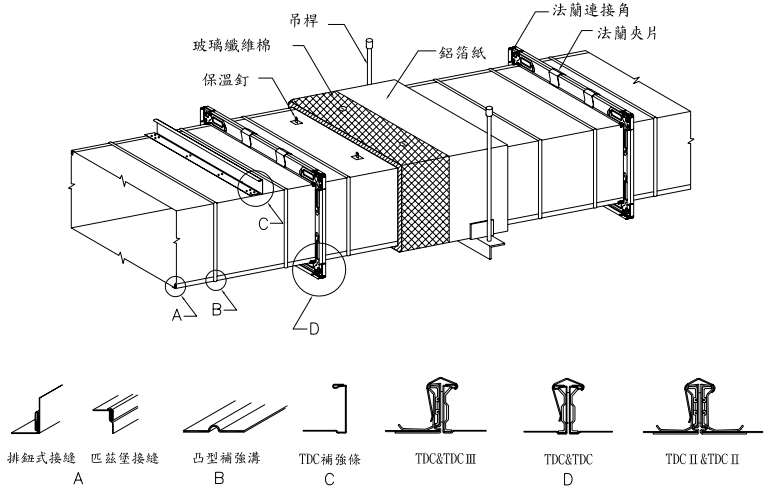


矩型風管製作詳圖

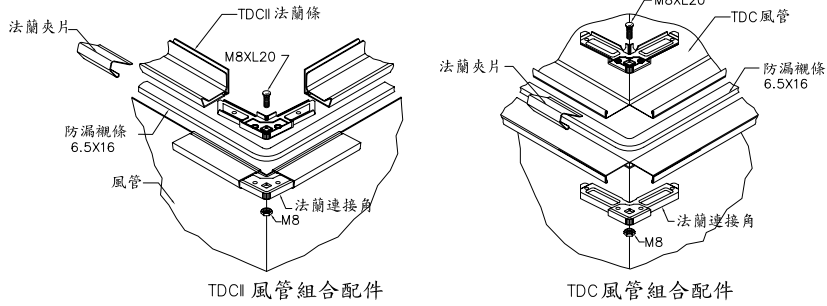


風管接頭

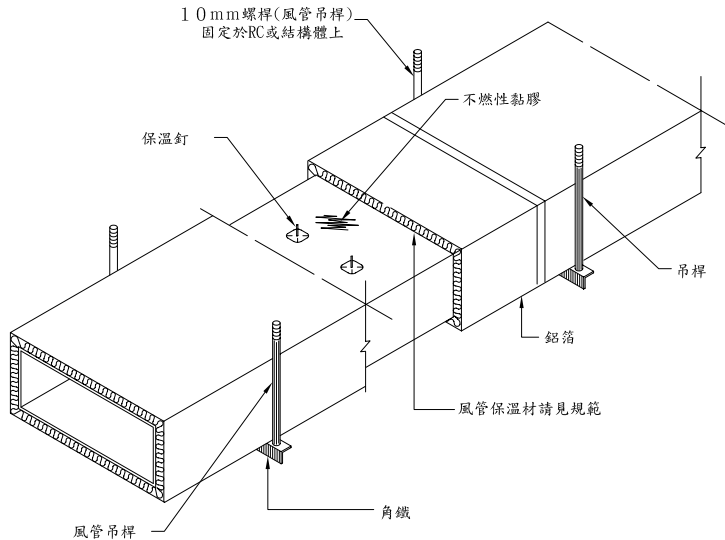


風管保溫

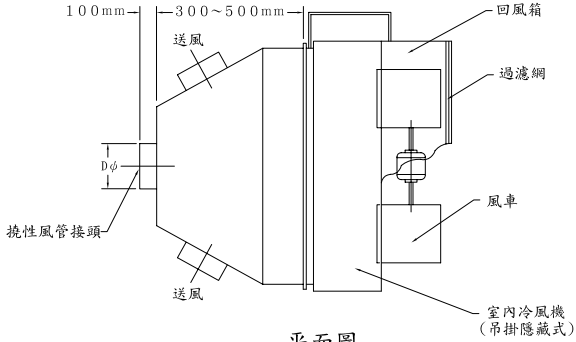

室內機送風風箱詳圖

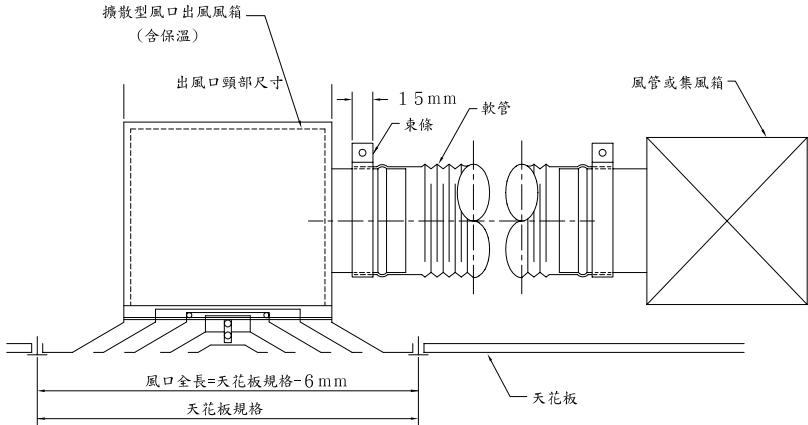


天花板擴散型出風口風箱安裝詳圖

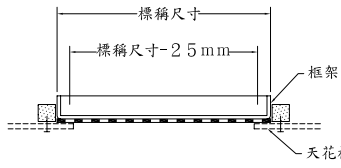

天花板回風口


- 材質:
- ☐ 1. 鍍鋅銅板
 - ☐ 2. 不銹鋼
 - ☒ 3. 鋁

附註: 1. 回風口之框架採用鋁擠型白色粉體塗裝

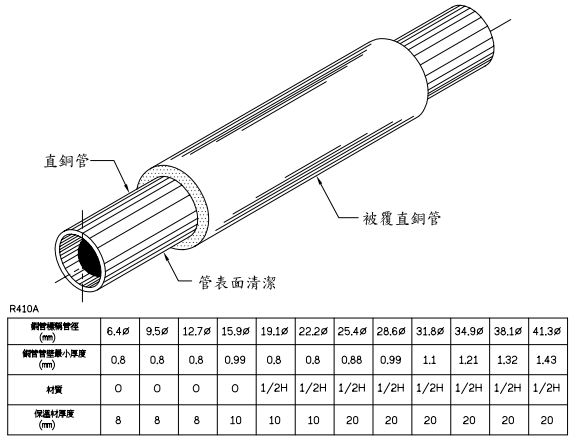


- 說明:
- 冷媒配管材料採用被覆保溫銅管及被覆保溫直(硬)銅管。
 - 冷媒銅管採端脫酸銅無接縫銅管, 依據JIS H 3300 製作。
 - 保溫斷熱材料採耐熱PE, 電子架橋獨立發泡, 表面薄膜加工處理, 依據JIS A 9511 P-2製作。

管路保溫詳圖(一)

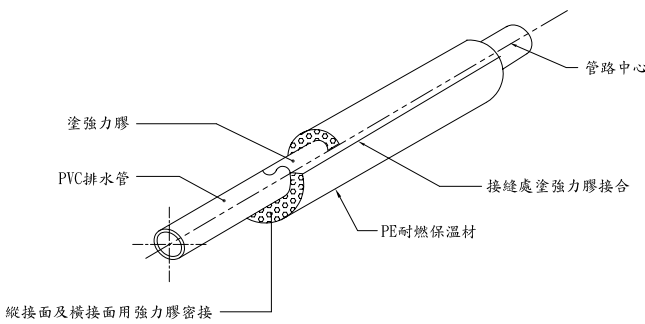

標準管徑 (mm)	20#	25#	32#	40#	50#	65#	80#
排水管保溫材厚度 (mm)	13	13	13	13	13	13	20

管路保溫詳圖(二)

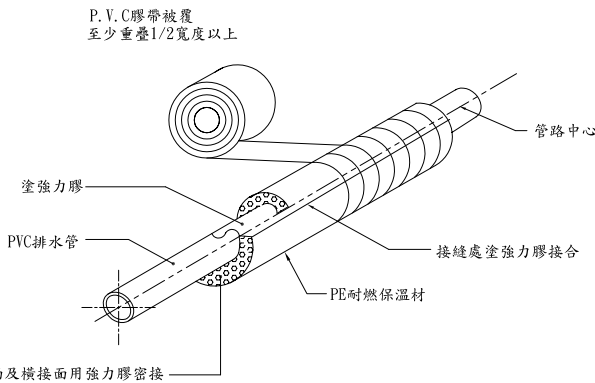

標準管徑 (mm)	20#	27#	35#	40#	50#	65#	80#
排水管保溫材厚度 (mm)	13	13	13	13	13	13	20

管路保溫詳圖(三)