

備註
REMARKS

日期

DATE

核准

APPROVED BY

校對

CHECKED BY

設計

DESIGNED BY

繪圖

DRAWN BY

業主

CLIENT

臺中市立臺中工業高級中等學校

工程名稱

CLIENT

新實習大樓新建工程

圖名

DRAWING

外牆剖面圖(二)

比例尺

SCALE

A1=S:1/40

A3=S:1/80

萬邦建築師事務所

台北市羅斯福路二段50號9F

TEL: 02-23948135

FAX: 02-23948139

e-mail: wanbang@ms16.hinet.net

簽章

SIGNATURE



業務編號

JOB NO.


圖號

DRAWING NO.

A4-03

張號

SHEET NO.

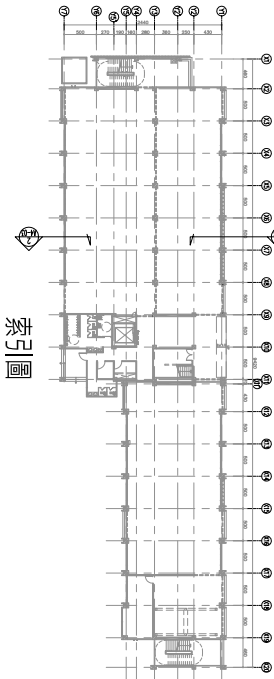

索引圖

Y1

索引圖

Y7

1
A4-03

外牆剖面圖(一)

2000PSI PC
UNIT=CM

2
A4-03

外牆剖面圖(二)

2000PSI PC
UNIT=CM