


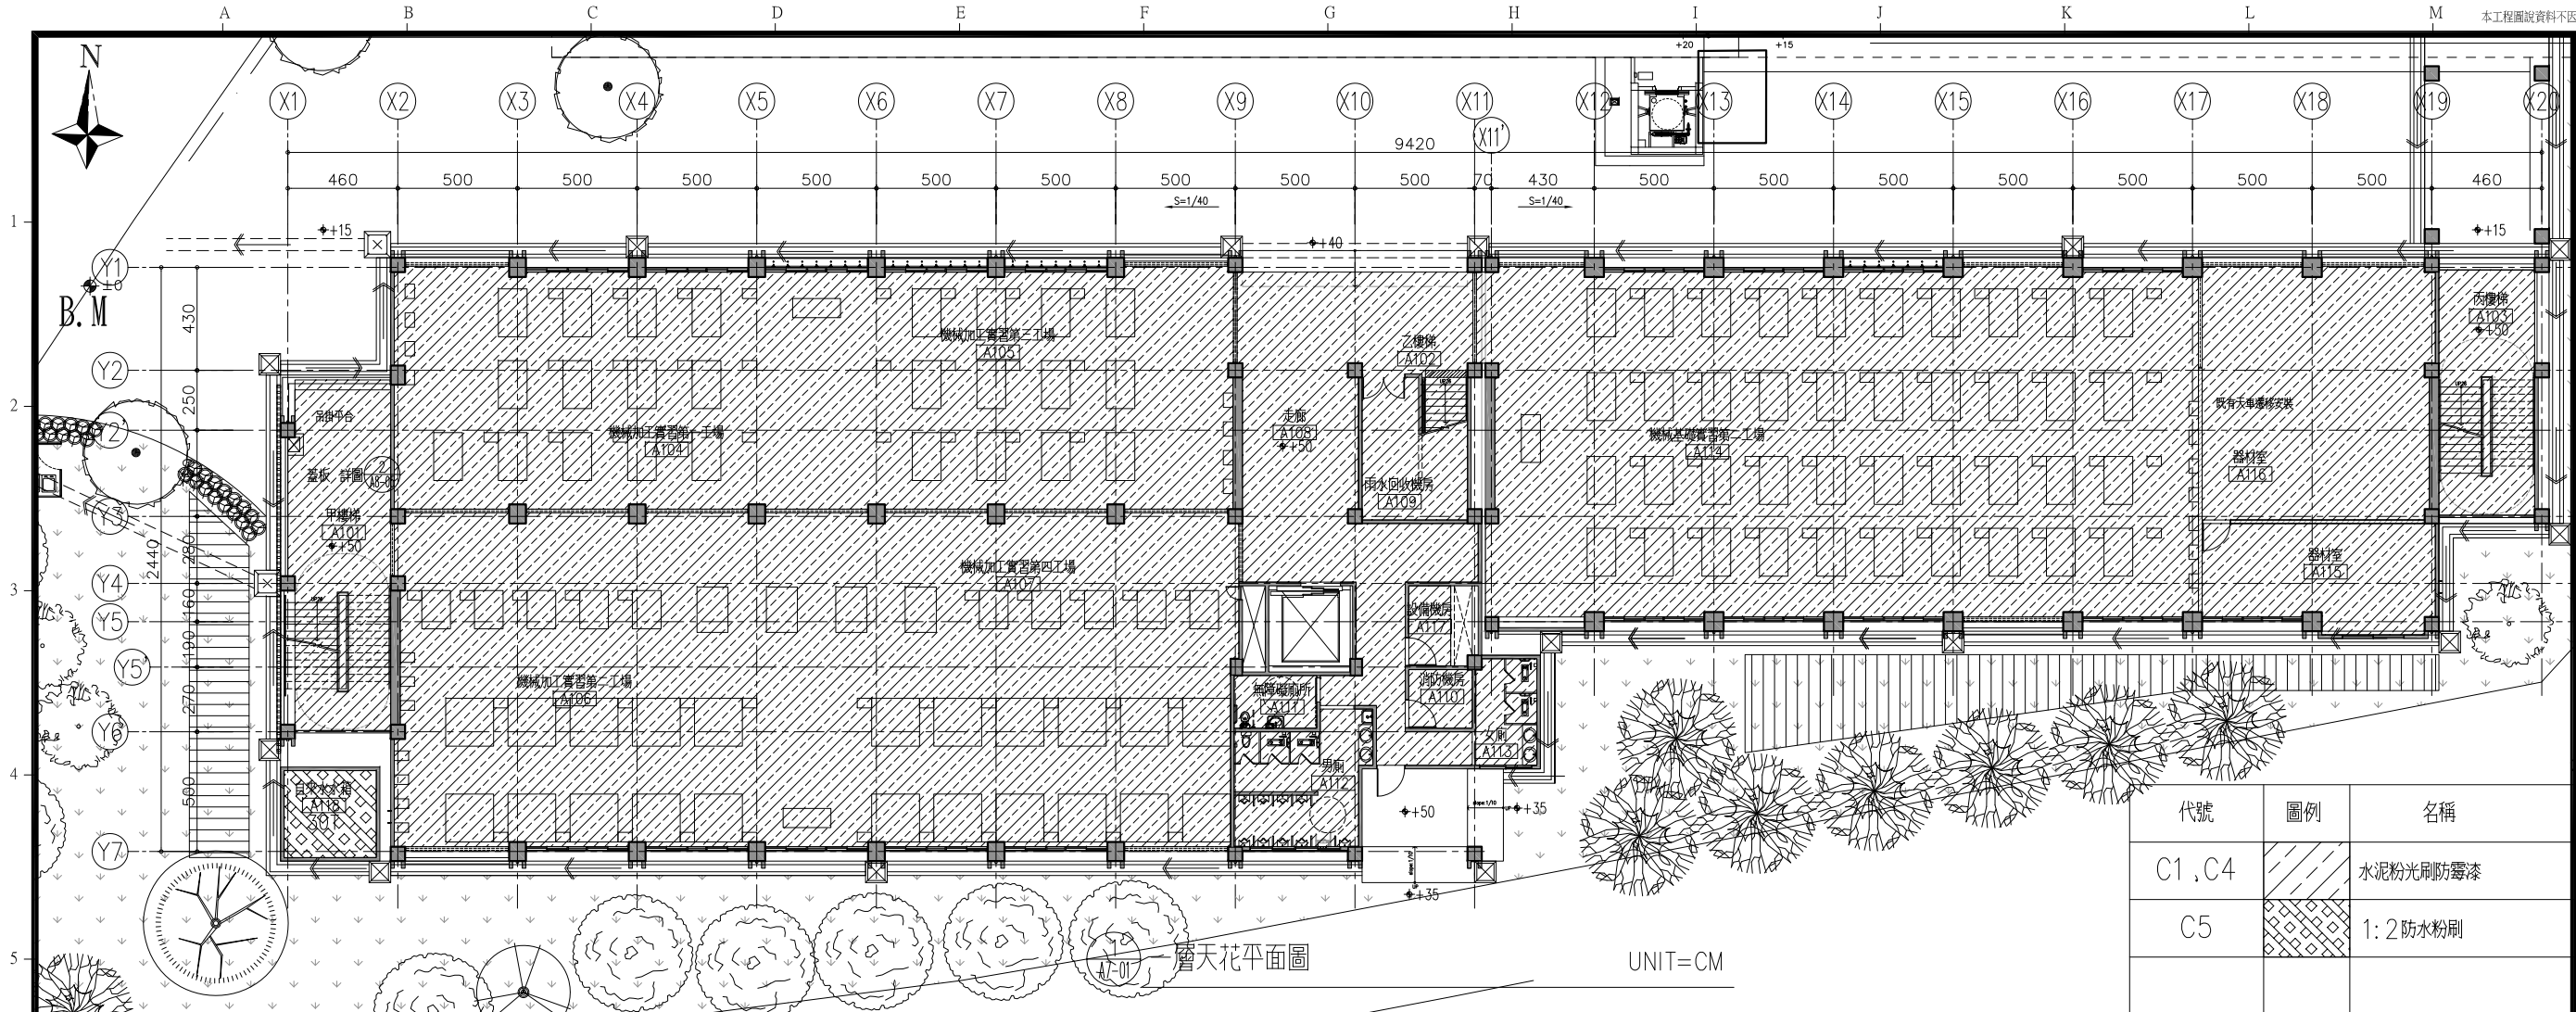

備註
REMARKS

日期
DATE
核准
APPROVED BY
校對
CHECKED BY
設計
DESIGNED BY
繪圖
DRAWN BY

業主
CLIENT

臺中市立臺中工業高級中等學校

工程名稱
CLIENT

新實習大樓新建工程

圖名
DRAWING

一層、二層天花平面圖

比例尺
SCALE

A1=S:1/150 A3=S:1/300

萬邦建築師事務所

台北市羅斯福路二段50號9F
TEL: 02-23948135
FAX: 02-23948139
e-mail: wanbang@ms16.hinet.net

簽章
SIGNATURE

業務編號
JOB NO.

圖號
DRAWING NO.

A7-01

張號
SHEET NO.

代號	圖例	名稱
C1, C4		水泥粉光刷防鏽漆
C2		600*600*15mm 明架岩棉天花板(耐燃一級)

備註：落水立管均採用管施作，外部EPOXY髹漆
ø3"SUS不鏽鋼圓管 T=2.0mm

2
A7-01 二層天花平面圖

UNIT=CM