

備註：落水立管均採用管旋作，外部EPOXY 烤漆
φ3" SUS不銹鋼圓管 T=2.0mm

1
A7-02 三層天花平面圖

UNIT=CM

代號	圖例	名稱
C1, C4		水泥粉光刷防霧漆

備註
REMARKS

日期 DATE	
核准 APPROVED BY	
校對 CHECKED BY	
設計 DESIGNED BY	
繪圖 DRAWN BY	

業主
CLIENT
臺中市立臺中工業高級中等學校

工程名稱
CLIENT
新實習大樓新建工程

圖名
DRAWING
三層、四層天花平面圖

比例尺
SCALE
A1-S:1/50 A3-S:1/300

萬邦建築師事務所
台北市羅斯福路二段50號9F
TEL: 02-23948135
FAX: 02-23948139
e-mail: wanbang@ms16.hinet.net


簽章
SIGNATURE



業務編號
JOB NO.

圖號
DRAWING NO. A7-02

張號
SHEET NO.

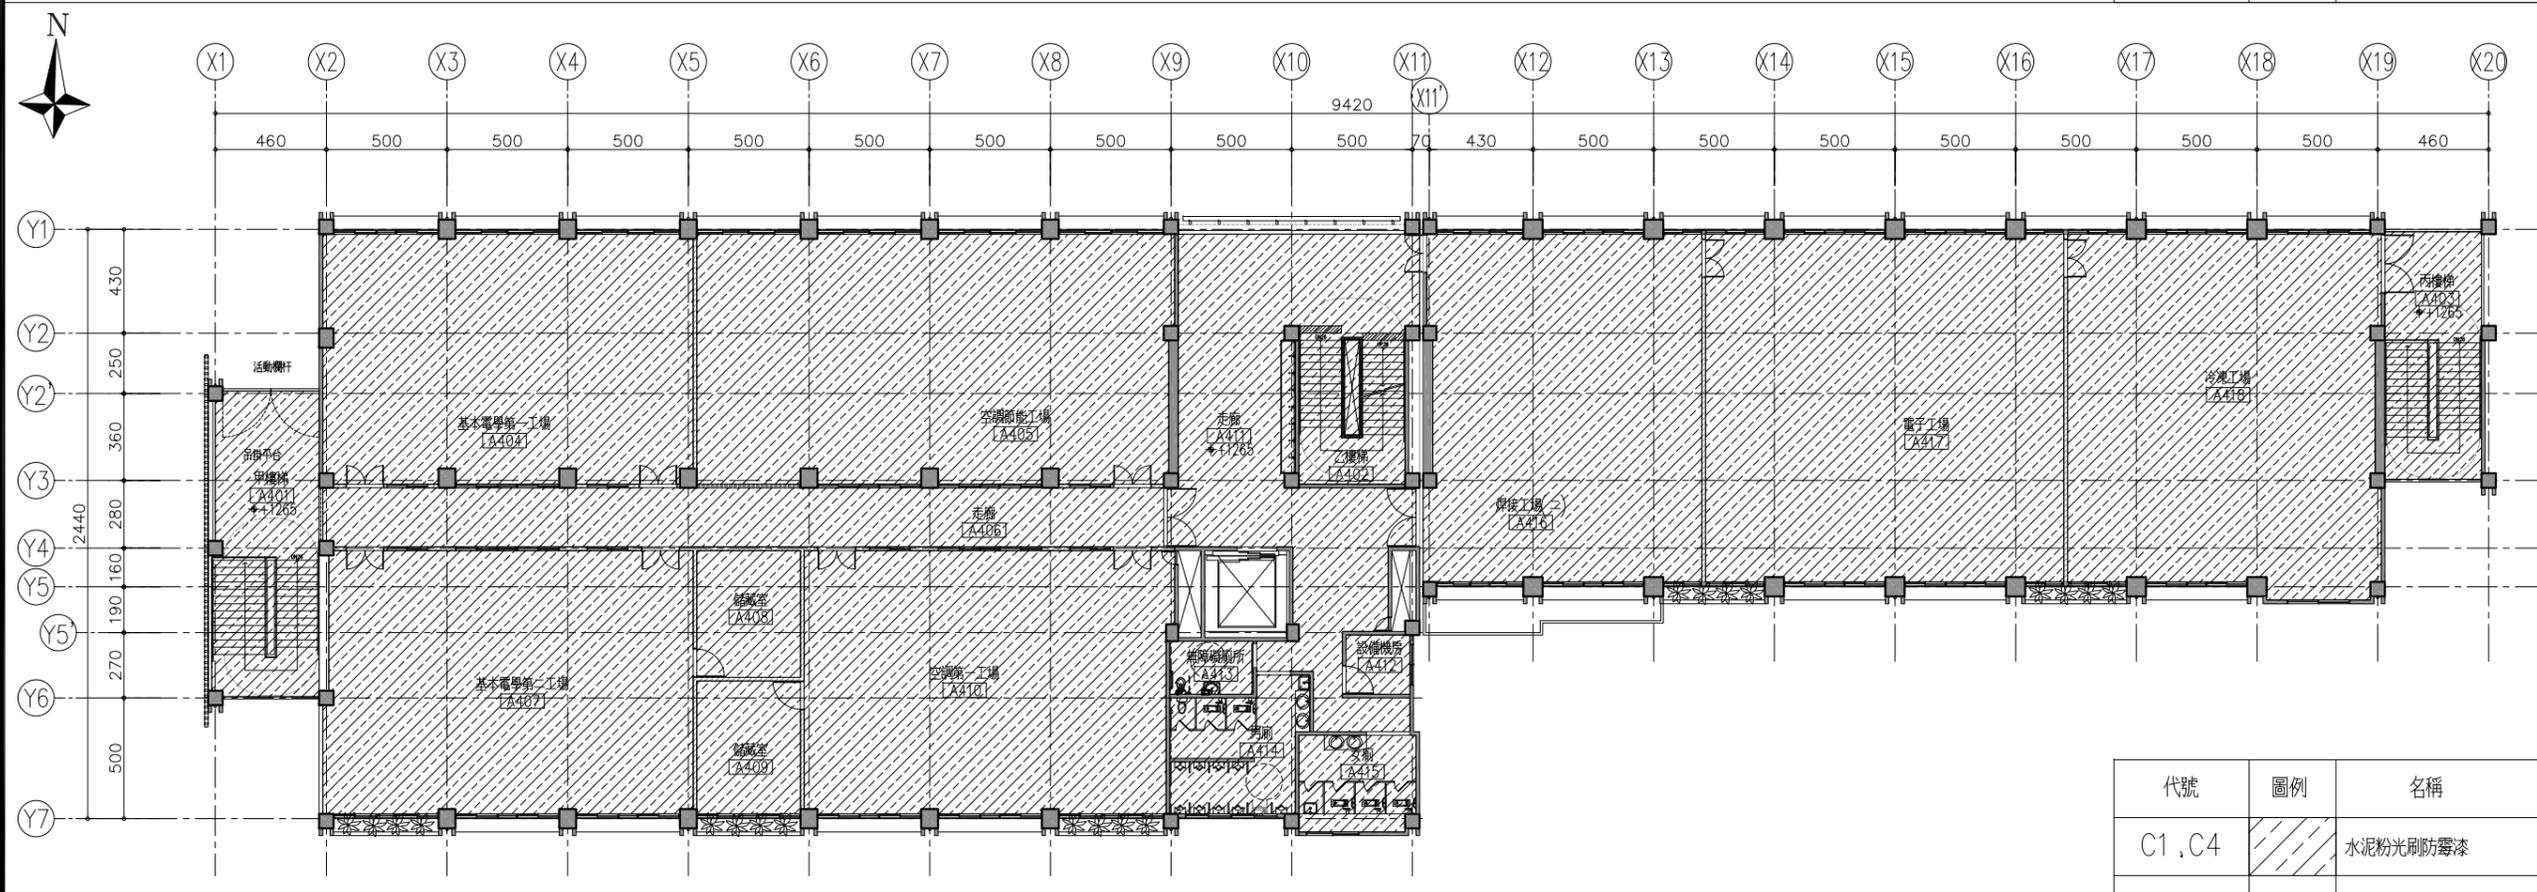

備註：落水立管均採用管旋作，外部EPOXY 烤漆
φ3" SUS不銹鋼圓管 T=2.0mm

2
A7-02 四層天花平面圖

UNIT=CM

代號	圖例	名稱
C1, C4		水泥粉光刷防霧漆