本工程圖說資料不因經機關備查而免除設計建築師及簽證技師之相關責任.

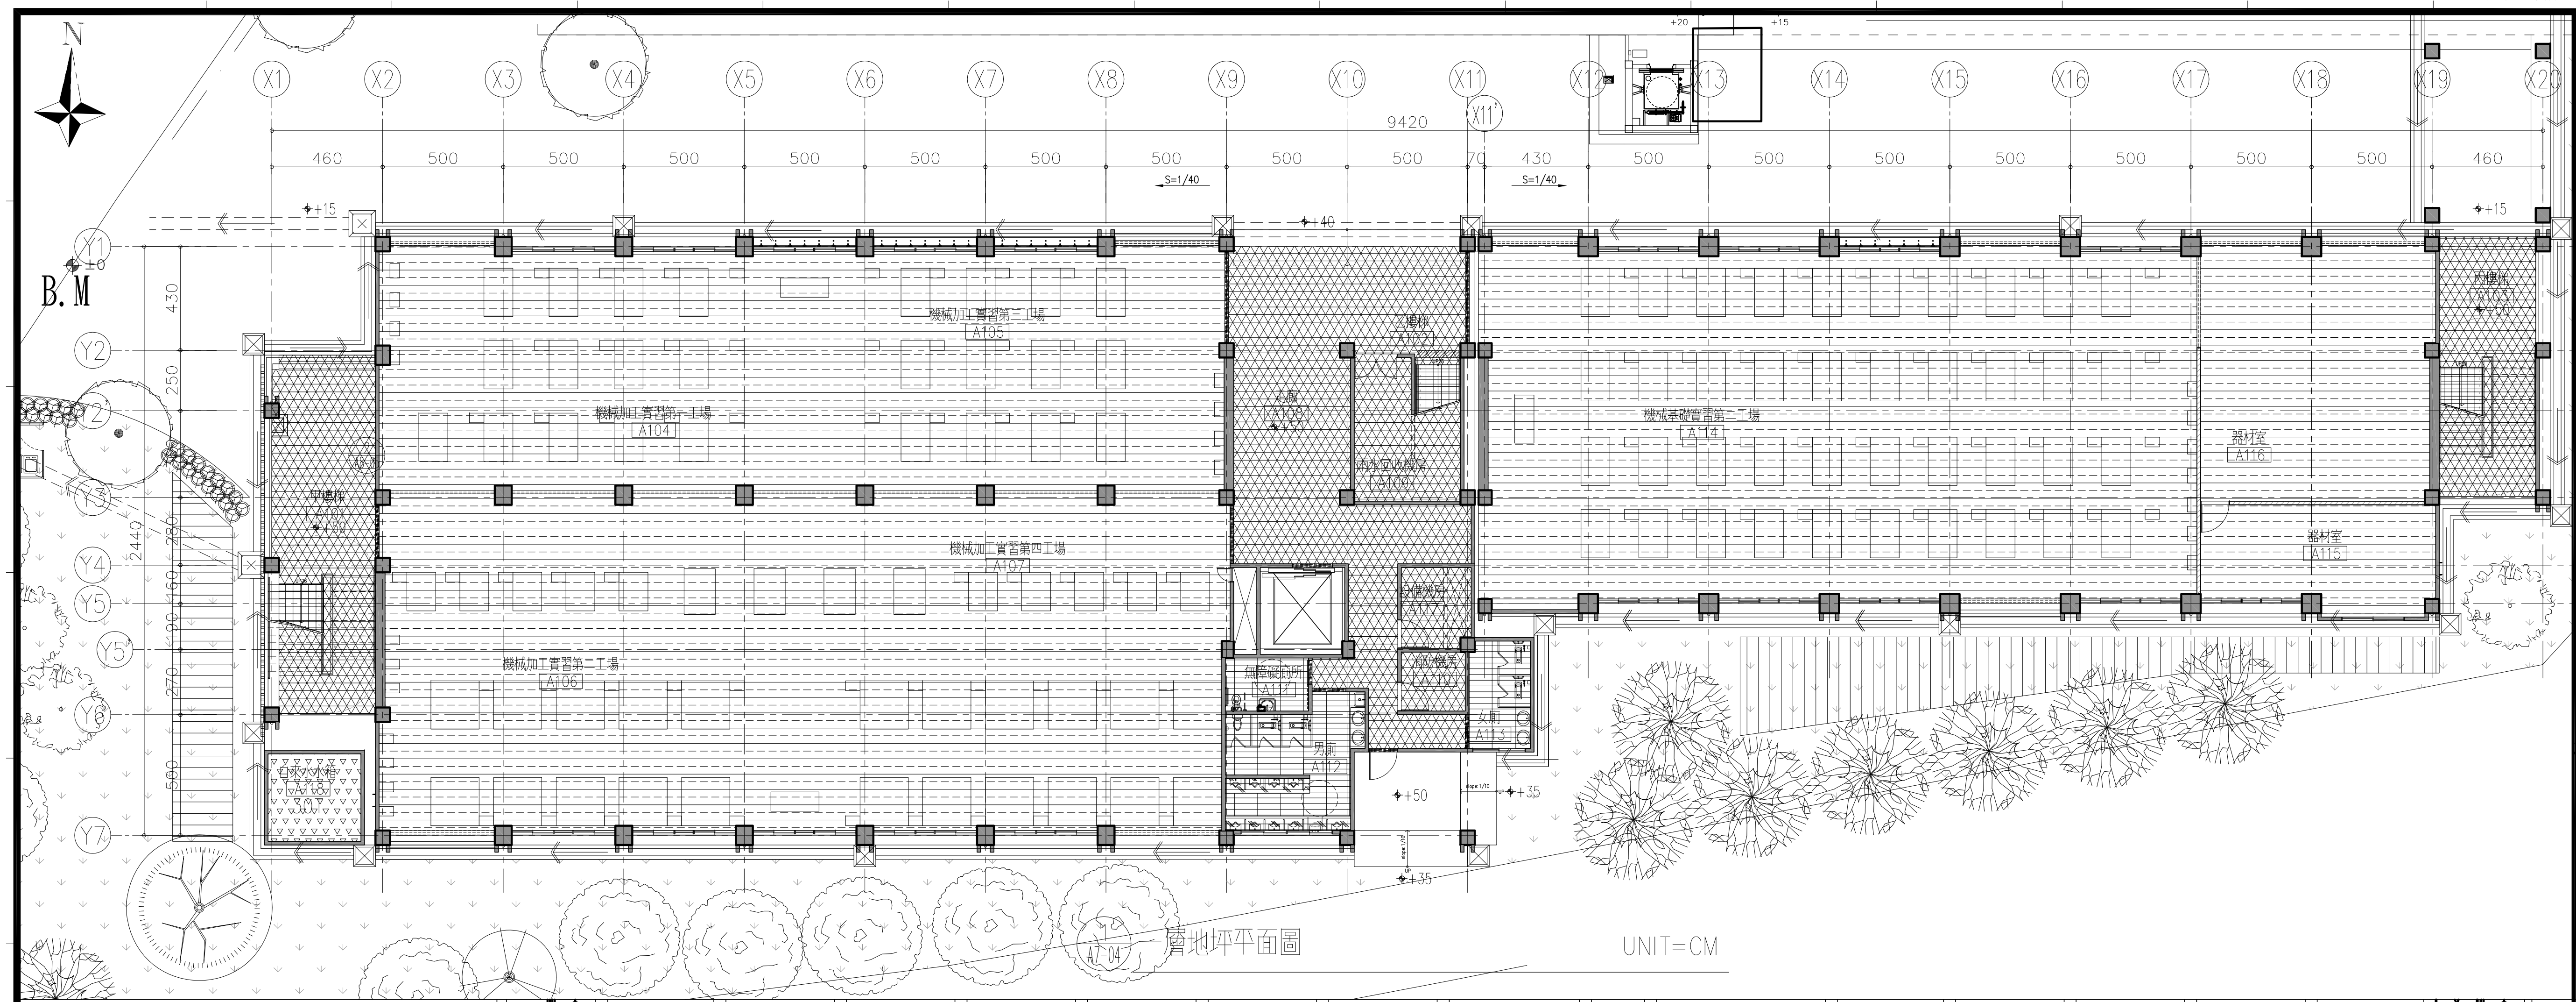
A B C D E F G H I J K L M
1 2 3 4 5
X1 X2 X3 X4 X5 X6 X7 X8 X9 X10 X11 X11' X12 X13 X14 X15 X16 X17 X18 X19 X20
Y1 Y2 Y3 Y4 Y5 Y5' Y6 Y7
9420
460 500 500 500 500 500 500 500 500 500 70 430 500 500 500 500 500 500 500 460
430 250 280 160 190 270 500 2440
S=1/40
B.M
±0
+15
+20
+40
+50
+35
甲樓梯 A101
乙樓梯 A102
丙樓梯 A103
機械加工實習第一工場 A104
機械加工實習第三工場 A105
機械加工實習第二工場 A106
機械加工實習第四工場 A107
走廊 A108
雨水回收機房 A109
消防機房 A110
無障礙廁所 A111
男廁 A112
女廁 A113
機械基礎實習第二工場 A114
器材室 A115
器材室 A116
設備機房 A117
自來水水箱 A118
30T
slope:1/10
UP

1
A7-04
一層地坪平面圖

UNIT=CM

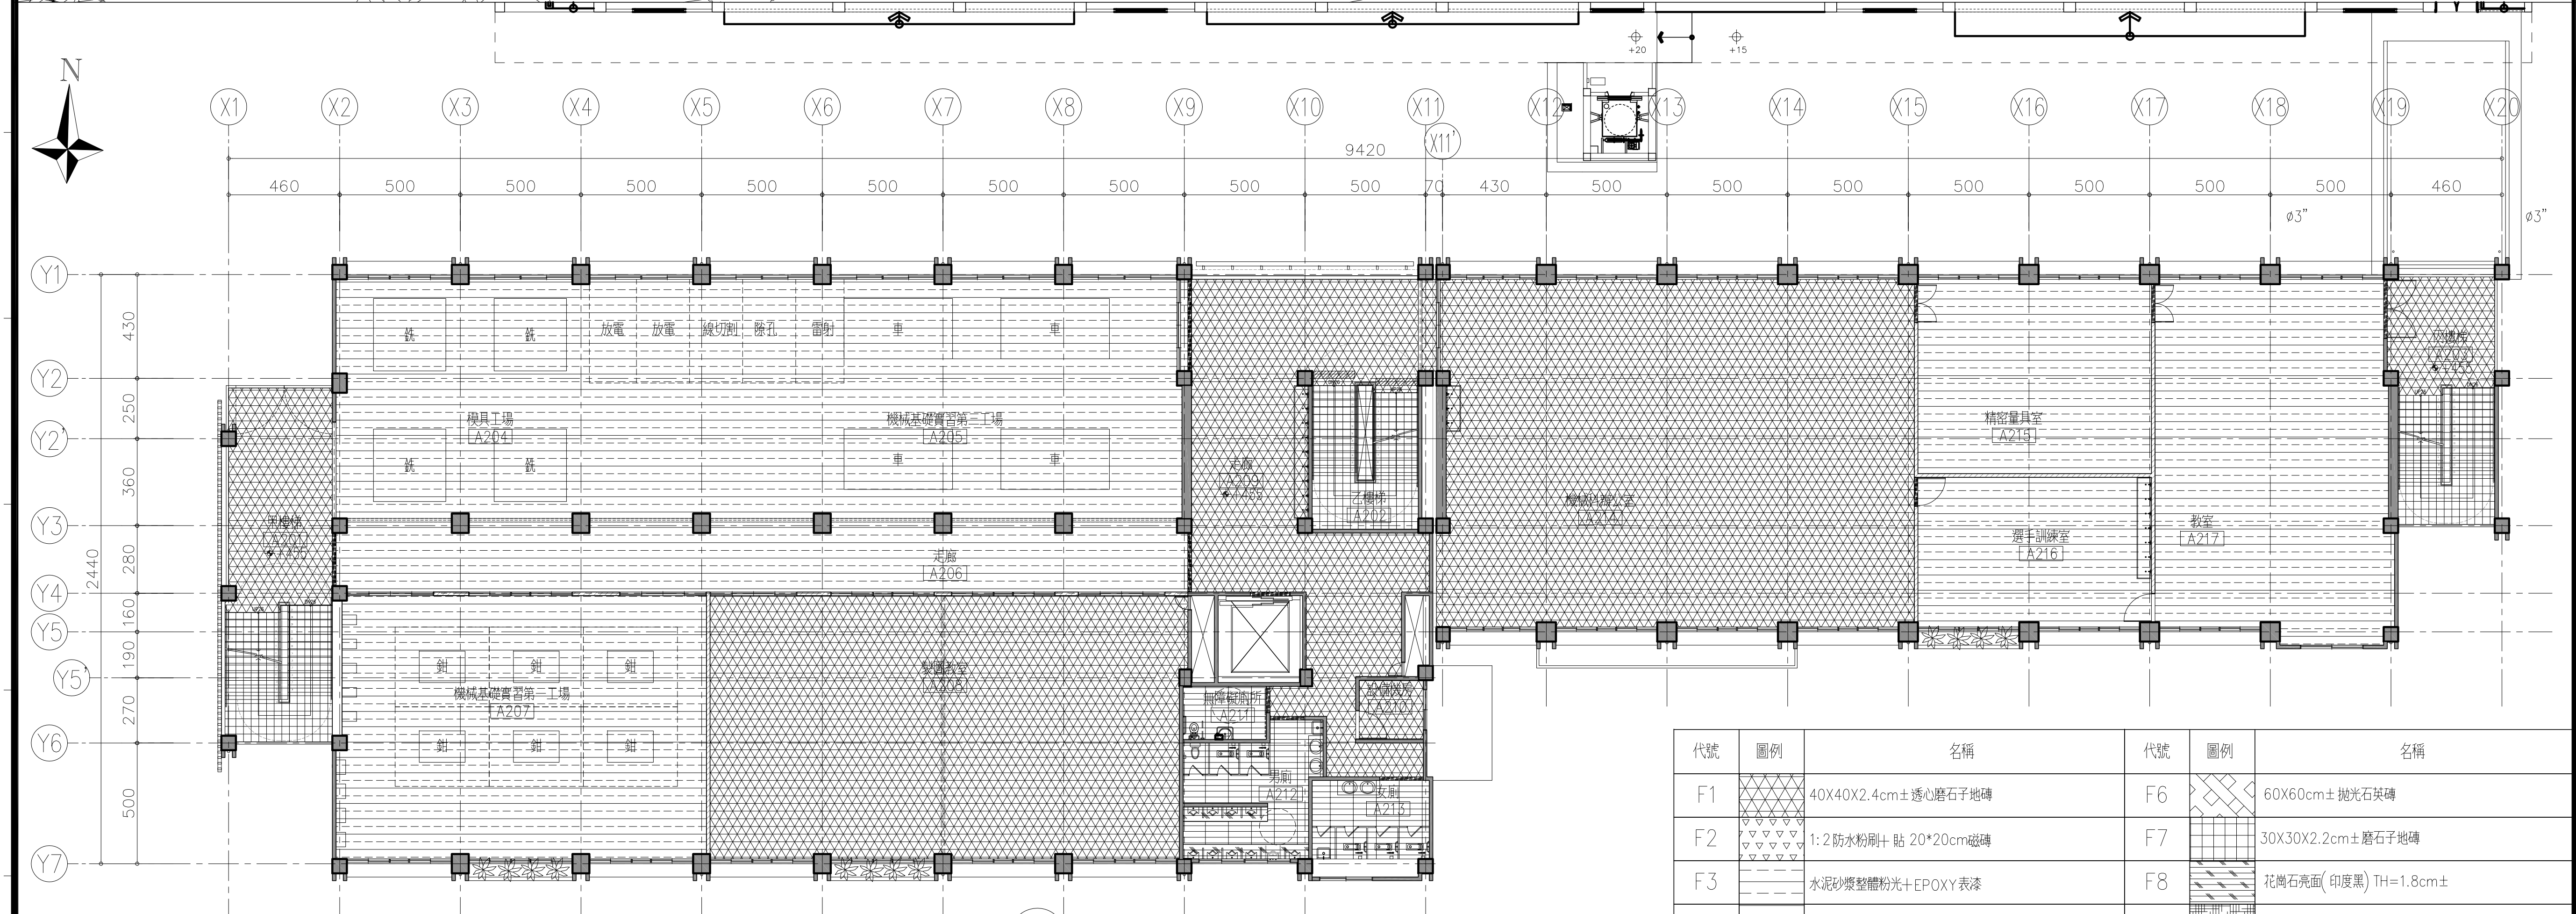
6 7 8 9 10
X1 X2 X3 X4 X5 X6 X7 X8 X9 X10 X11 X11' X12 X13 X14 X15 X16 X17 X18 X19 X20
Y1 Y2 Y2' Y3 Y4 Y5 Y5' Y6 Y7
9420
460 500 500 500 500 500 500 500 500 500 70 430 500 500 500 500 500 500 500 460
430 250 360 280 160 190 270 500 2440
ø3"
+20
+15
甲樓梯 A201
乙樓梯 A202
丙樓梯 A203
模具工場 A204
機械基礎實習第三工場 A205
走廊 A206
機械基礎實習第一工場 A207
製圖教室 A208
走廊 A209
設備機房 A210
無障礙廁所 A211
男廁 A212
女廁 A213
機械科辦公室 A214
精密量具室 A215
選手訓練室 A216
教室 A217
銑
放電
線切割
除孔
雷射
車
鉗
+455

2
A7-04
二層地坪平面圖

UNIT=CM

代號	圖例	名稱	代號	圖例	名稱
F1	▨	40X40X2.4cm±透心磨石子地磚	F6	▨	60X60cm± 拋光石英磚
F2	▽	1:2防水粉刷+ 貼 20*20cm磁磚	F7	▦	30X30X2.2cm±磨石子地磚
F3	▤	水泥砂漿整體粉光+EPOXY表漆	F8	▨	花崗石亮面(印度黑) TH=1.8cm±
F4	▤	高壓崗石地磚 (9.6cmX19.8X1.2cm±)	F9	▦	收邊抿石子地坪
F5	▤	防水材+ 止滑地磚(30cmX30cm±)	F10	⬡	屋頂防水層+ 隔熱磨石子地磚 (30cmX30X4cm±)

備 註
REMARKS

日期 DATE	
核准 APPROVED BY	
校對 CHECKED BY	
設計 DESIGNED BY	
繪圖 DRAWN BY	

業 主
CLIENT

臺中市立臺中工業高級中等學校

工程名稱
CLIENT

新實習大樓新建工程

圖 名
DRAWING

一層、二層地坪平面圖

比例尺
SCALE

A1=S:1/150 A3=S:1/300

萬邦建築師事務所
台北市羅斯福路二段50號9F
TEL: 02-23948135
FAX: 02-23948139
e-mail: wanbang@ms16.hinet.net

簽 章
SIGNATURE

業務編號
JOB NO.

圖 號
DRAWING NO.
A7-04

張 號
SHEET NO.
/