



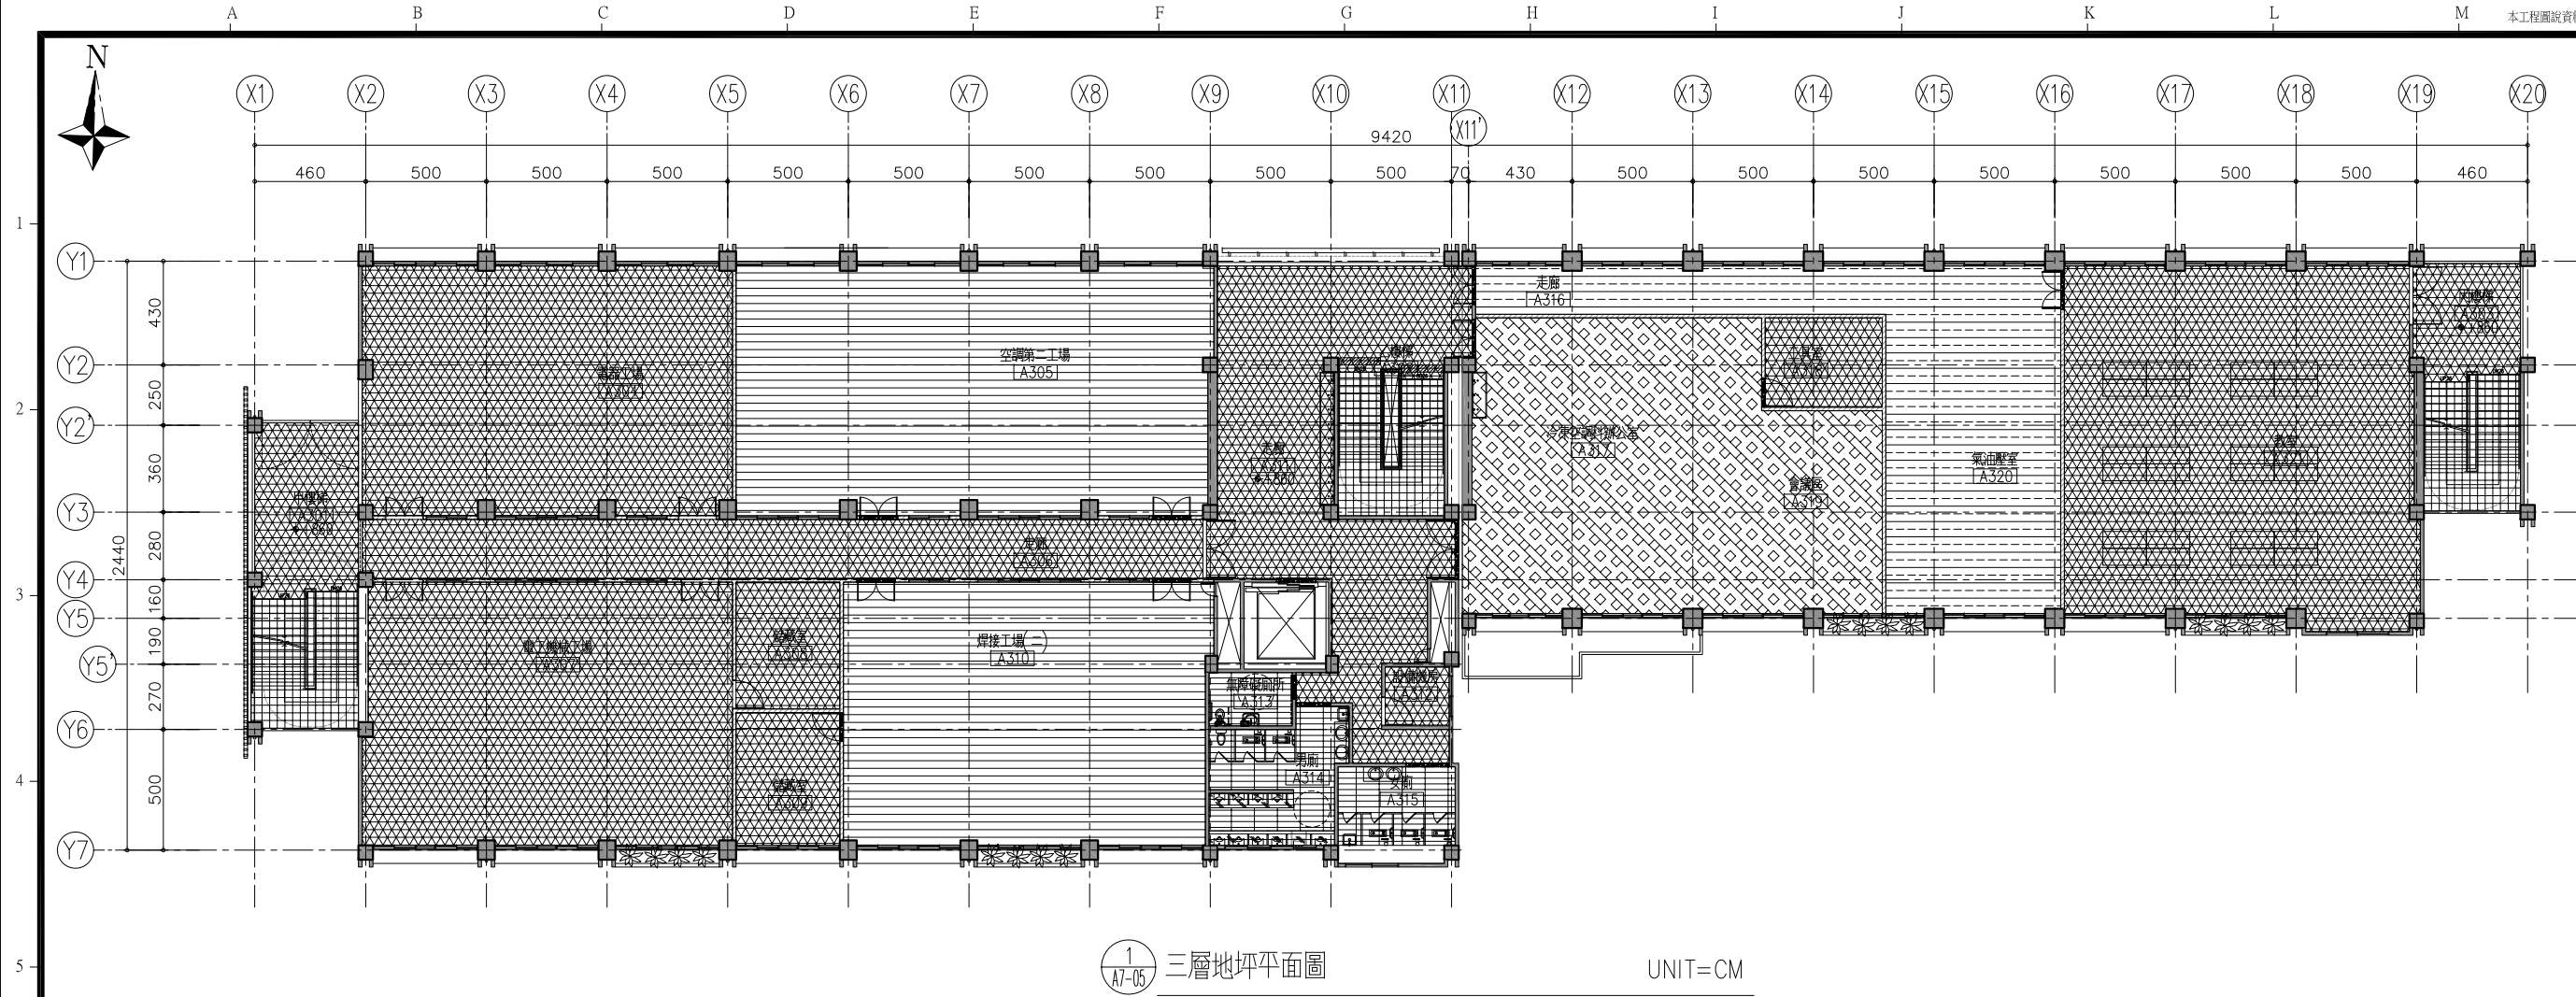

1
A7-05 三層地坪平面圖

UNIT=CM

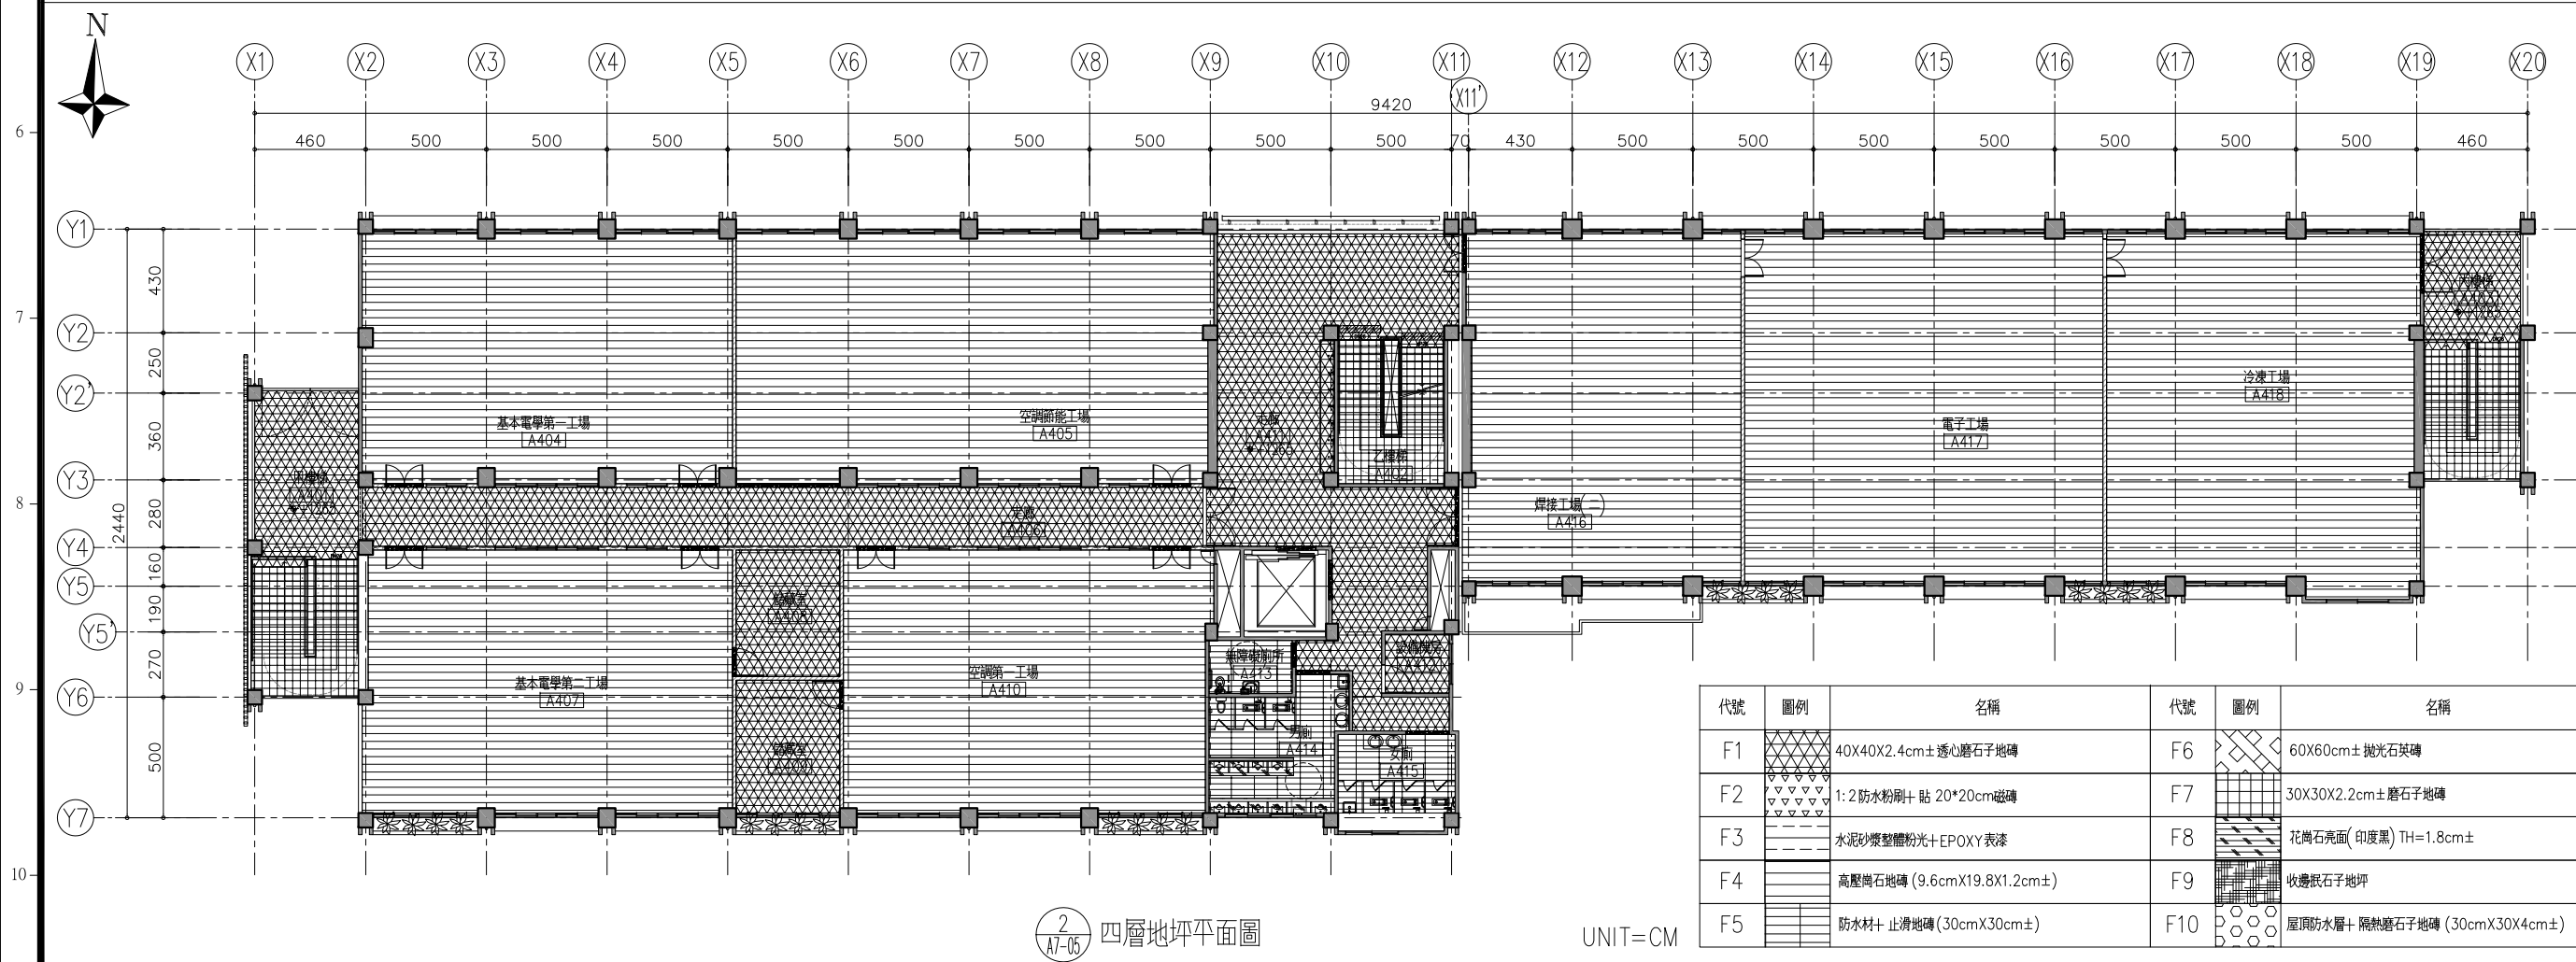

2
A7-05 四層地坪平面圖

UNIT=CM

代號	圖例	名稱	代號	圖例	名稱
F1		40X40X2.4cm± 透心磨石子地磚	F6		60X60cm± 拋光石英磚
F2		1:2 防水粉刷+貼 20*20cm磁磚	F7		30X30X2.2cm± 磨石子地磚
F3		水泥砂漿整體粉光+EPOXY 表漆	F8		花崗石亮面(印度黑) TH=1.8cm±
F4		高壓崗石地磚(9.6cmX19.8X1.2cm±)	F9		收邊磨石子地呷
F5		防水材+止滑地磚(30cmX30cm±)	F10		屋頂防水層+隔熱磨石子地磚(30cmX30X4cm±)

備註
REMARKS

日期
DATE
核准
APPROVED BY
校對
CHECKED BY
設計
DESIGNED BY
繪圖
DRAWN BY

業主
CLIENT

臺中市立臺中工業高級中等學校

工程名稱
CLIENT

新實習大樓新建工程

圖名
DRAWING

三層、四層地坪平面圖

比例尺
SCALE

A1=S:1/150 A3=S:1/300

萬邦建築師事務所

台北市羅斯福路二段50號9F
TEL: 02-23948135
FAX: 02-23948139
e-mail: wanbang@ms16.hinet.net

簽章
SIGNATURE



業務編號
JOB NO.

圖號
DRAWING NO.

A7-05

張號
SHEET NO.

/