



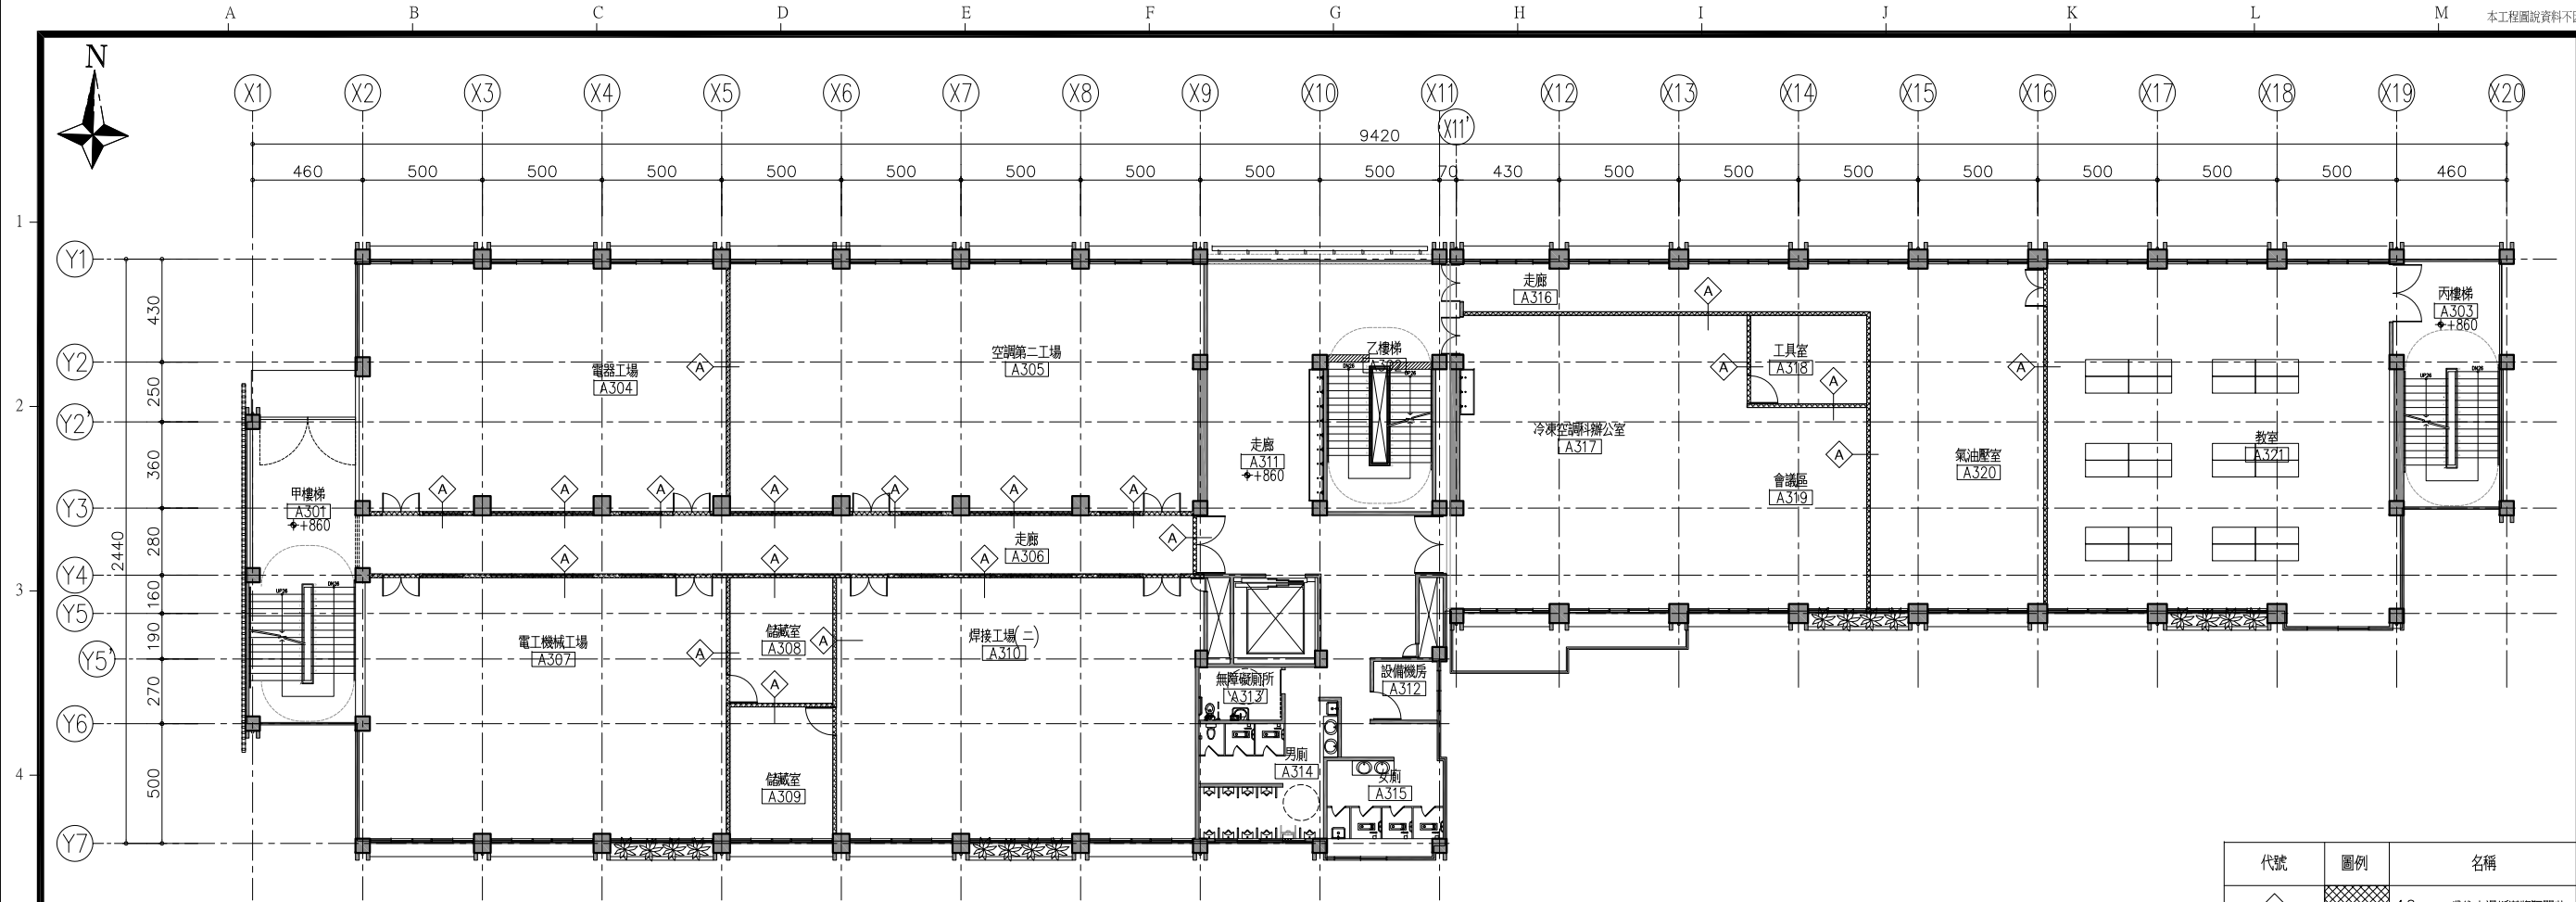

1
A7-08 三層隔間平面圖

UNIT=CM

代號	圖例	名稱
A		10mm 鐵建水泥板灌漿隔間牆
B		活動隔間牆

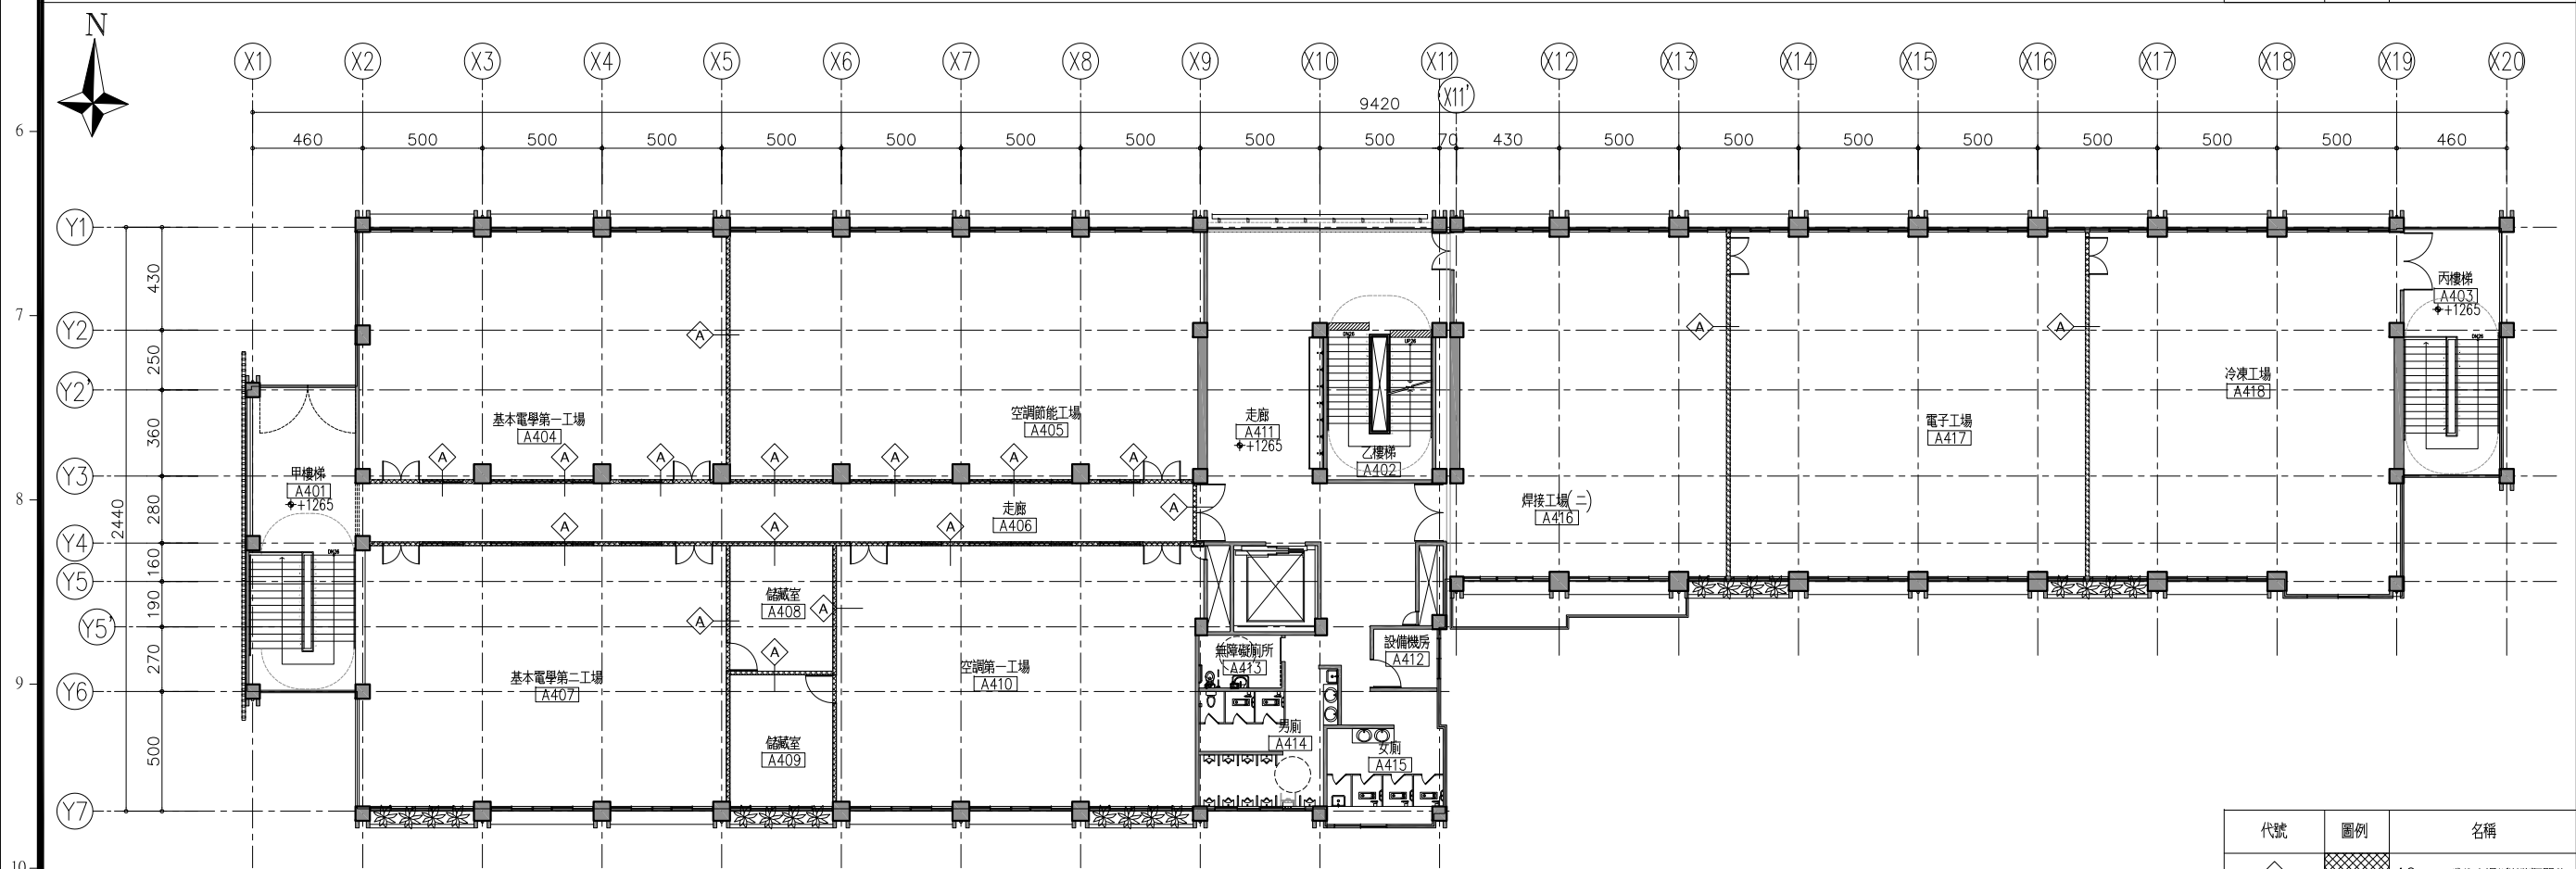

2
A7-08 四層隔間平面圖

UNIT=CM

代號	圖例	名稱
A		10mm 鐵建水泥板灌漿隔間牆
B		活動隔間牆

備註
REMARKS

日期 DATE	
核准 APPROVED BY	
校對 CHECKED BY	
設計 DESIGNED BY	
繪圖 DRAWN BY	

業主
CLIENT

臺中市立臺中工業高級中等學校

工程名稱
CLIENT

新實習大樓新建工程

圖名
DRAWING

三層、四層隔間平面圖

比例尺
SCALE

A1=S:1/150 A3=S:1/300

萬邦建築師事務所

台北市羅斯福路二段50號9F
TEL: 02-23948135
FAX: 02-23948139
e-mail: wanbang@ms16.hinet.net

簽章
SIGNATURE



業務編號
JOB NO.

圖號
DRAWING NO.

A7-08

張號
SHEET NO.

/