




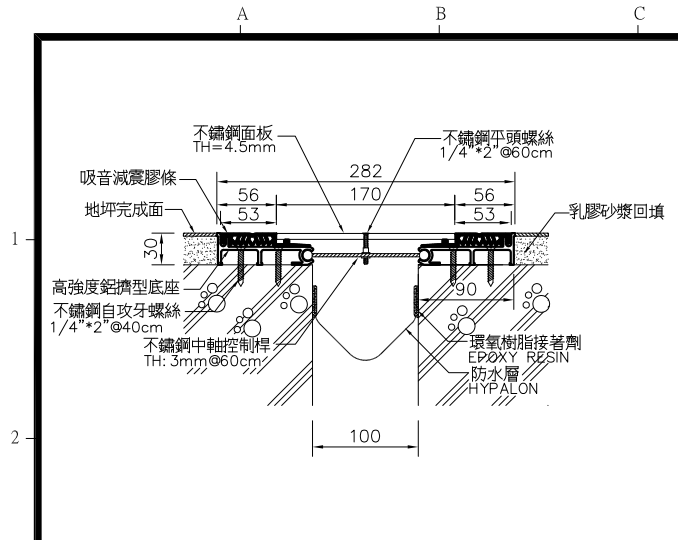


① 地坪伸縮縫蓋板詳圖

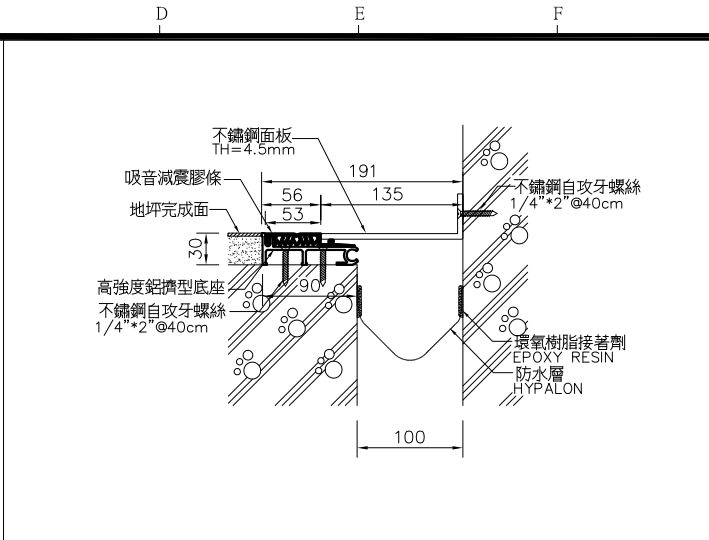


② L型地坪伸縮縫蓋板詳圖

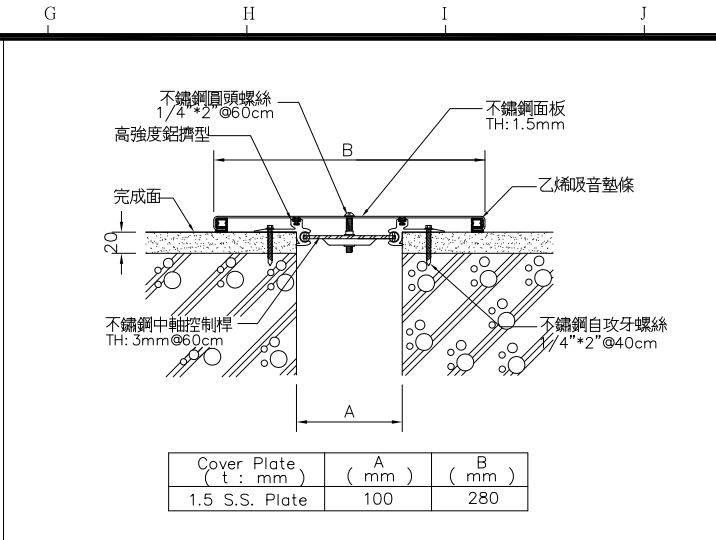


③ 內牆/樑底伸縮縫蓋板詳圖

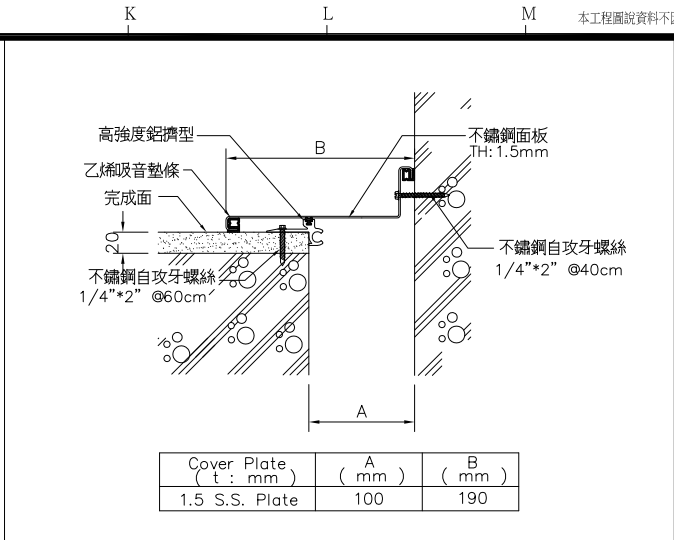


④ L型/內牆/樑底伸縮縫蓋板詳圖

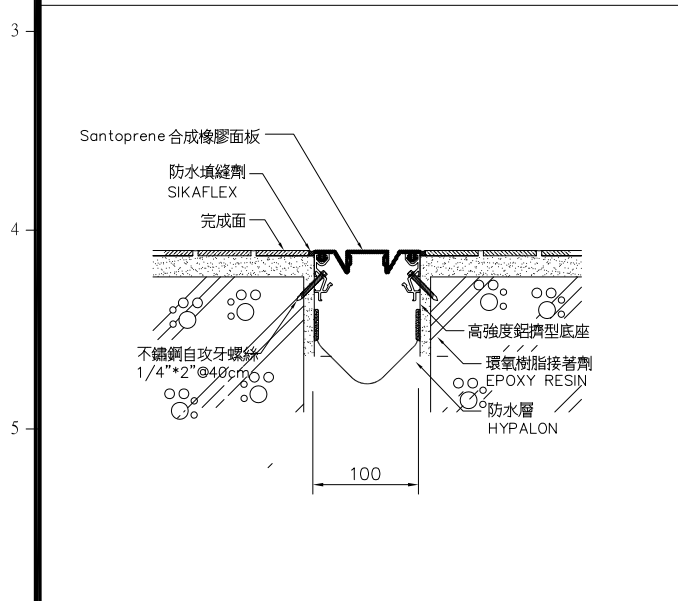


⑤ 外牆伸縮縫蓋板詳圖

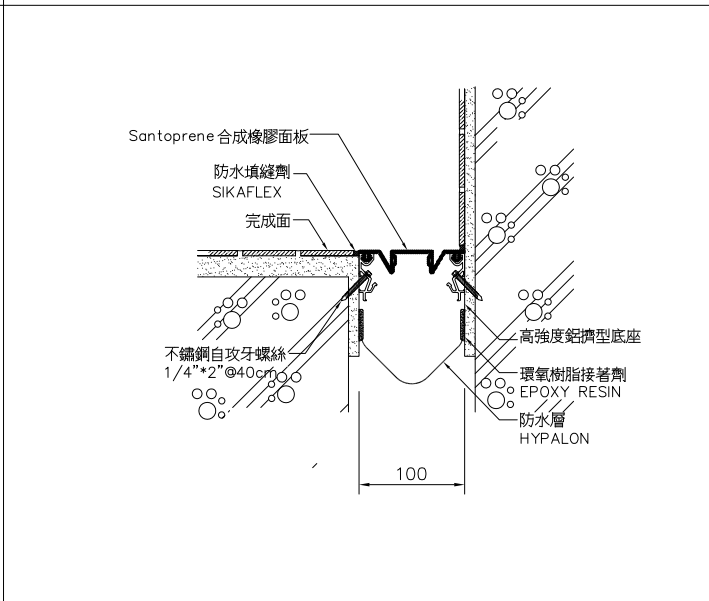


⑥ L型外牆伸縮縫蓋板詳圖

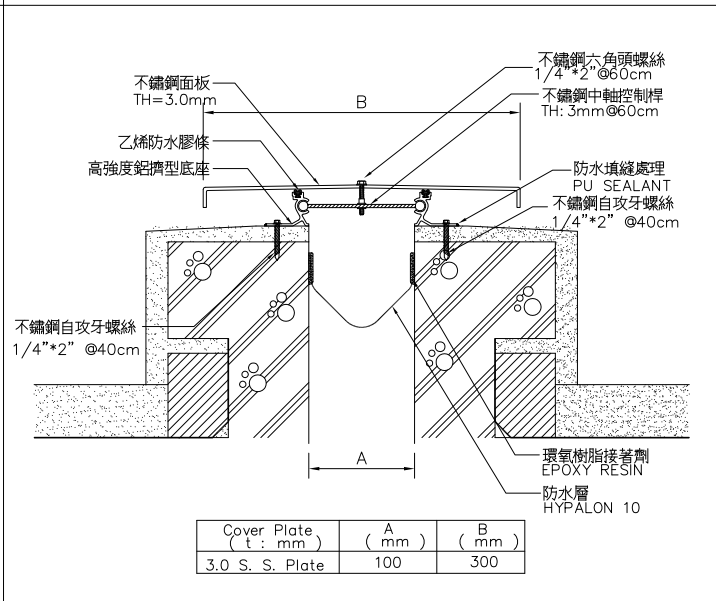


⑦ 屋頂伸縮縫蓋板詳圖

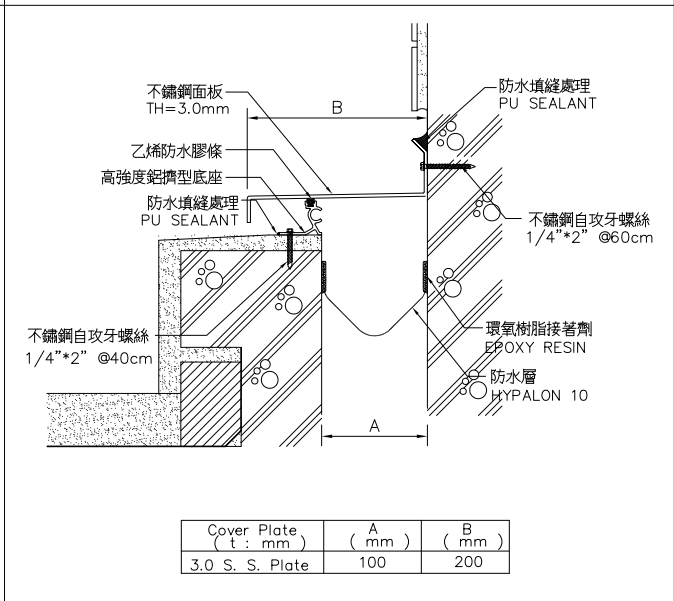


⑧ L型屋頂伸縮縫蓋板詳圖

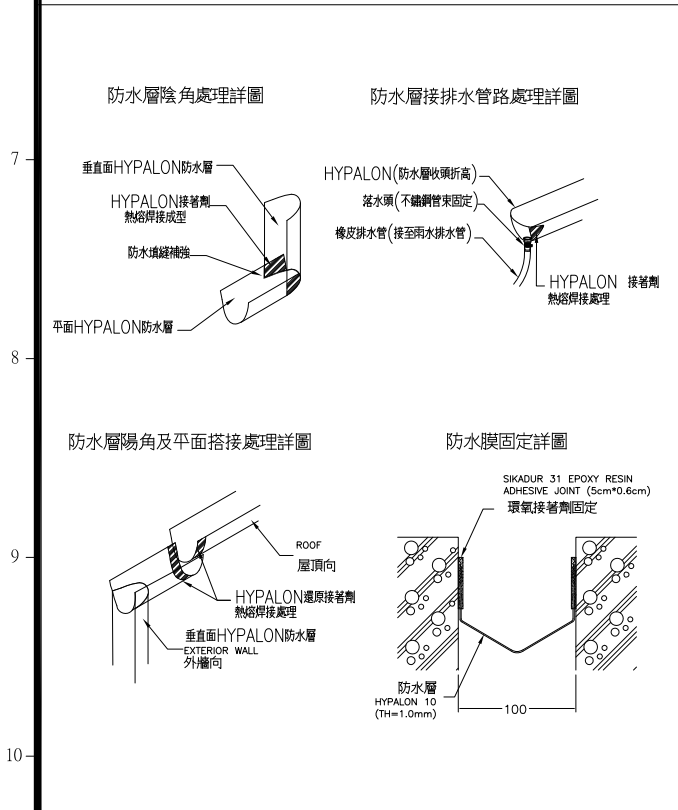

⑨ 伸縮縫防水層交接處理詳圖

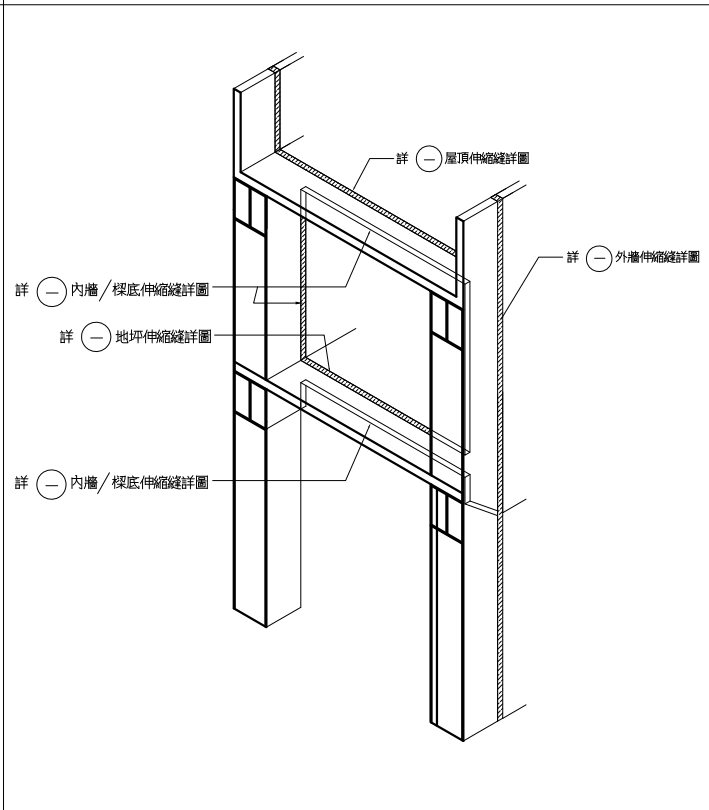

⑩ 伸縮縫蓋板位置示意圖

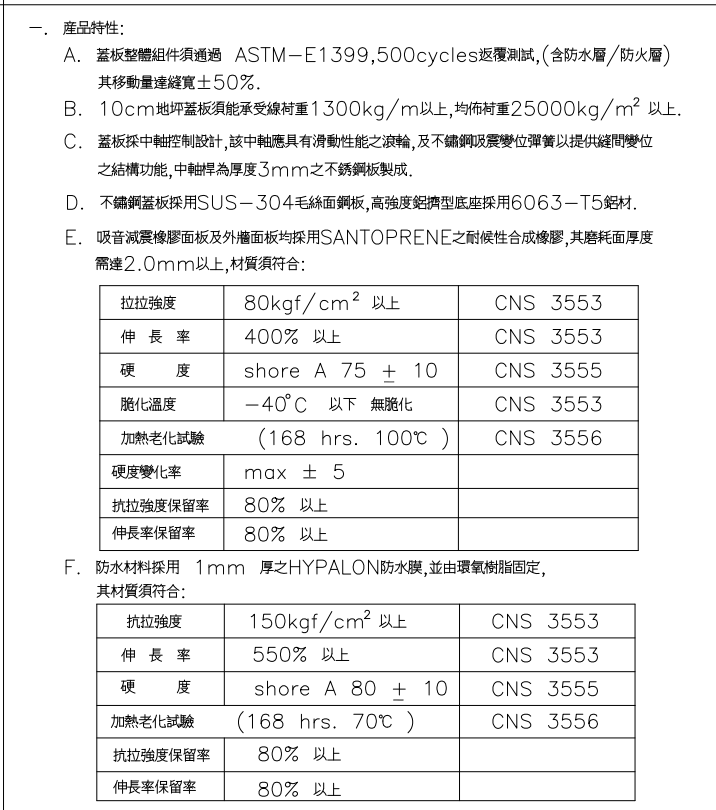

⑪ 施工規範

備註
REMARKS

日期
DATE
核准
APPROVED BY
校對
CHECKED BY
設計
DESIGNED BY
繪圖
DRAWN BY

業主
CLIENT

臺中市立臺中工業高級中等學校

工程名稱
CLIENT

新實習大樓新建工程

圖名
DRAWING

伸縮縫詳圖

比例尺
SCALE

A1=S:NTS A3=S:NTS

萬邦建築師事務所

台北市羅斯福路二段50號9F
TEL: 02-23948135
FAX: 02-23948139
e-mail: wanbang@ms16.hinet.net

簽章
SIGNATURE



業務編號
JOB NO.

圖號
DRAWING NO.

A8-10

張號
SHEET NO.

1