


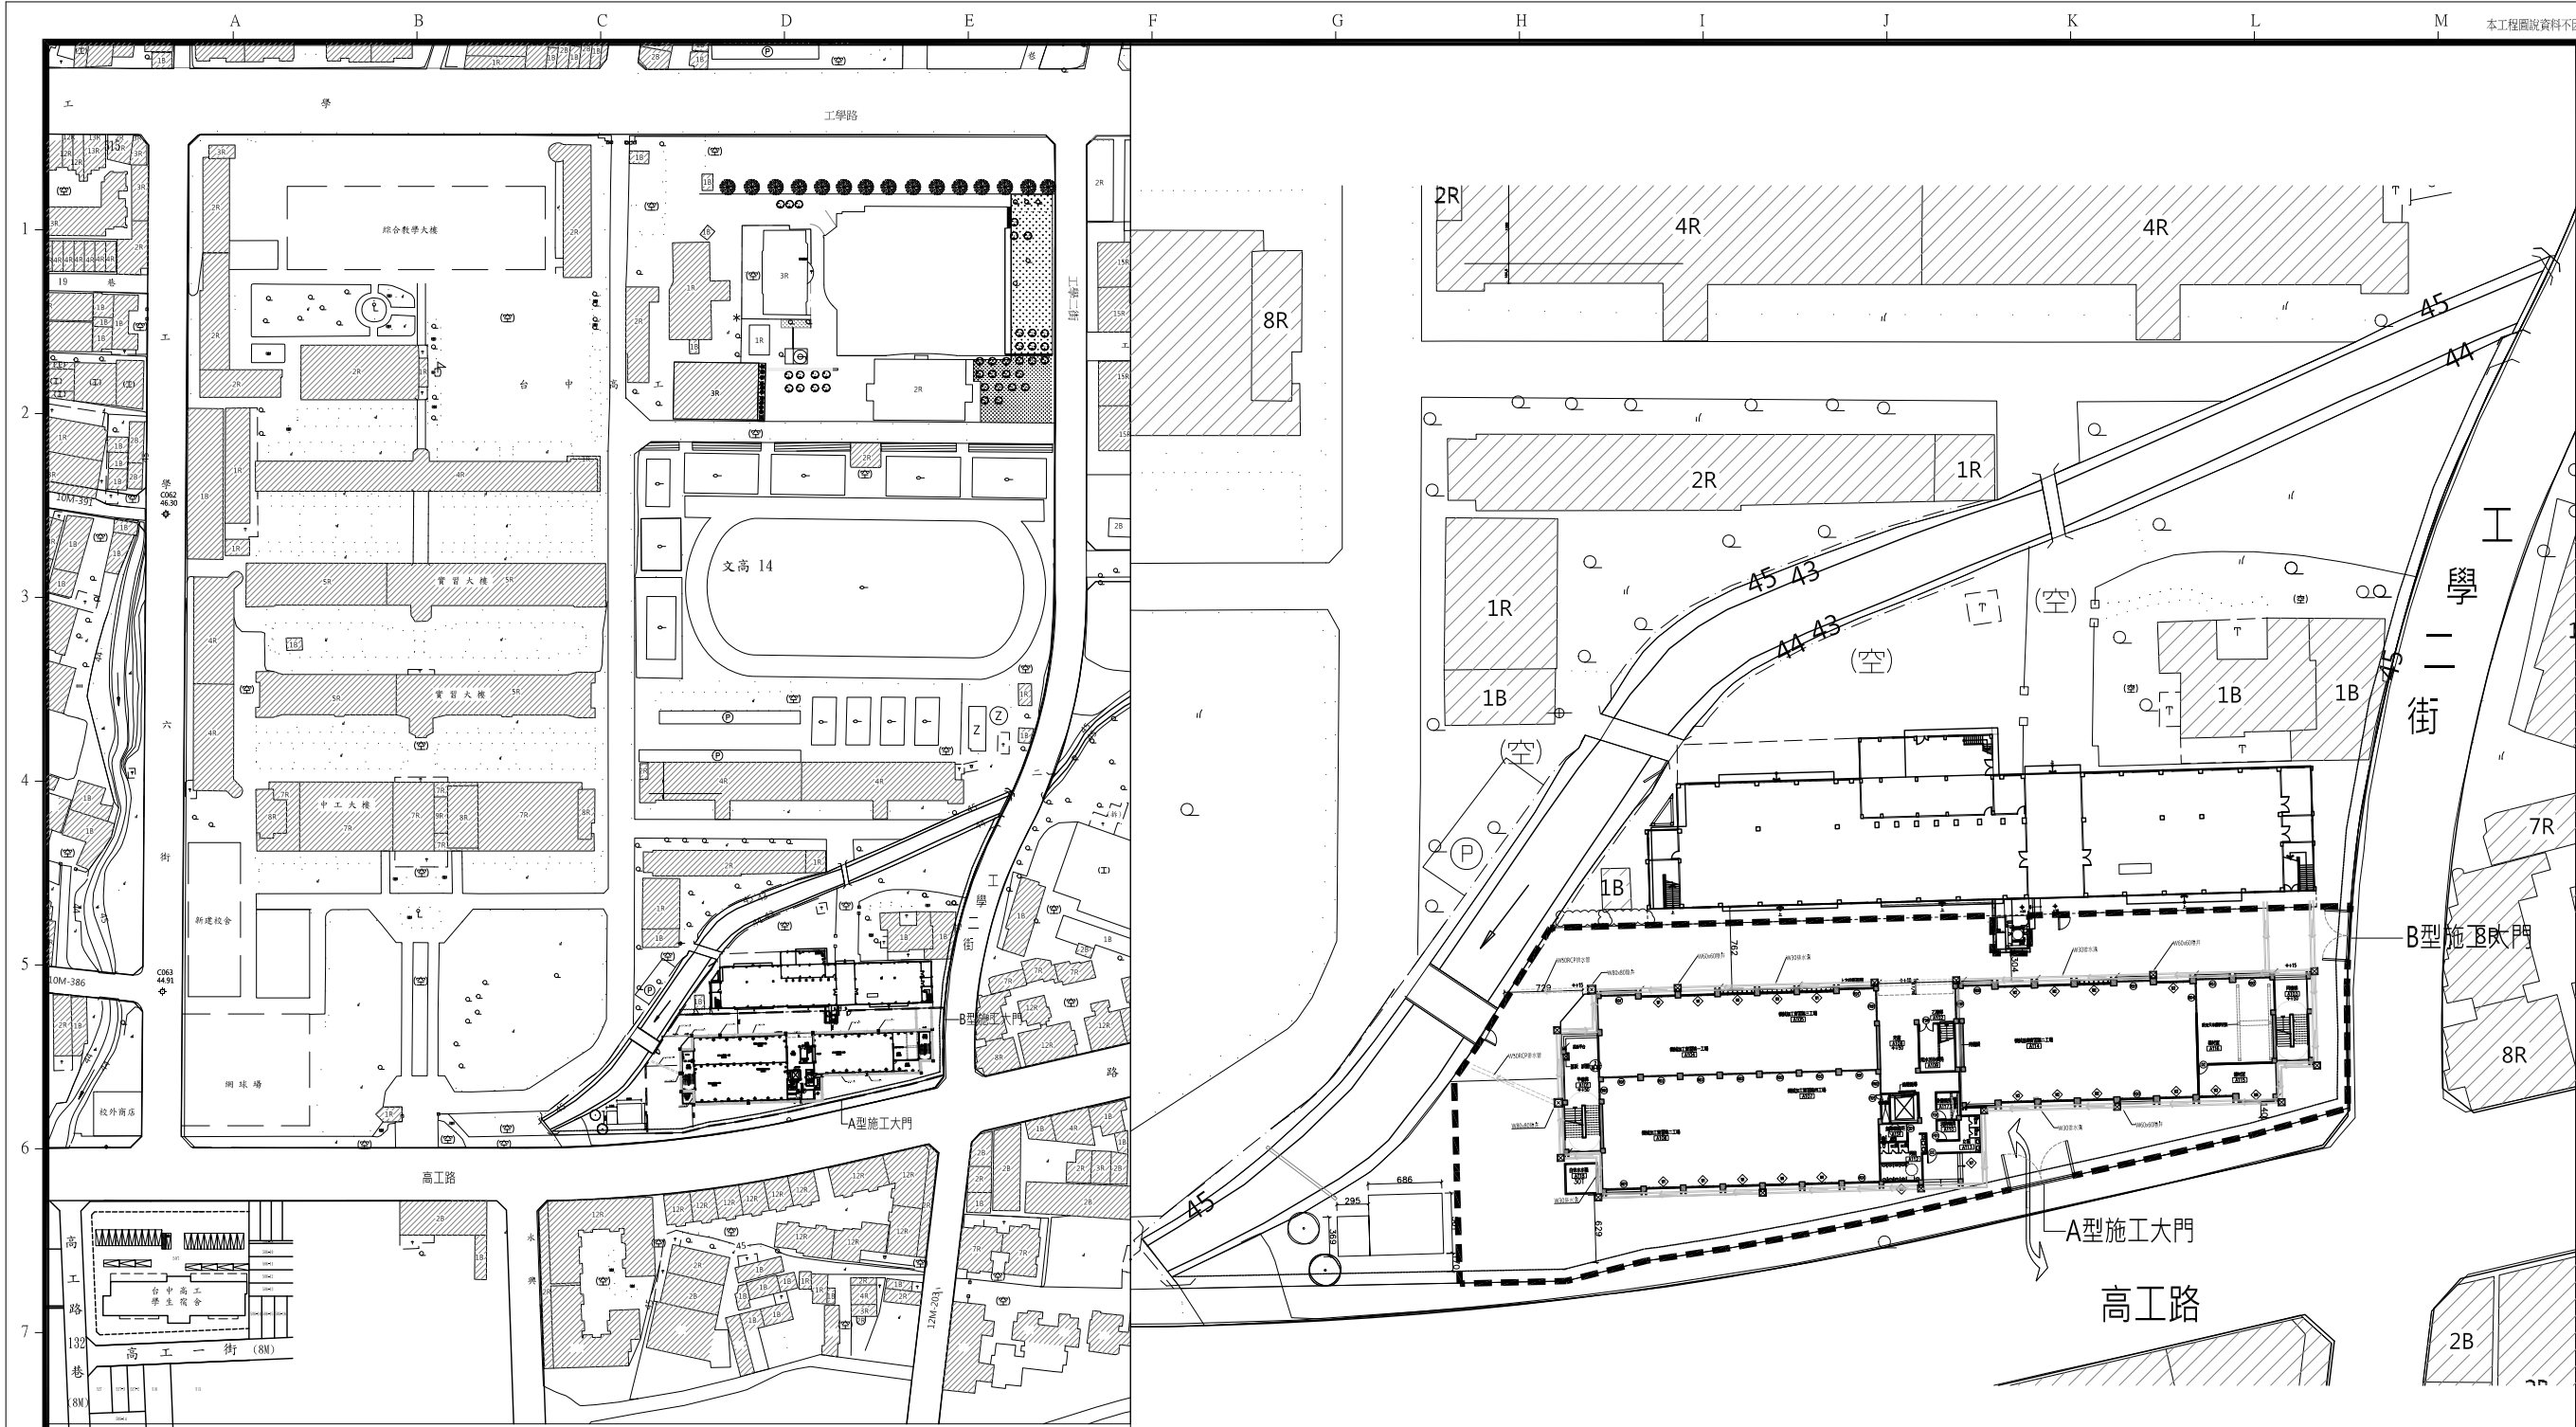

備註 REMARKS	
日期 DATE	
核准 APPROVED BY	
校對 CHECKED BY	
設計 DESIGNED BY	
繪圖 DRAWN BY	
業主 CLIENT	
臺中市立臺中工業高級中等學校	
工程名稱 CLIENT	
新實習大樓新建工程	
圖名 DRAWING	
位置圖、安全圍籬位置圖	
比例尺 SCALE	
A1=S:1/1000 A3=S:1/2000	
萬邦建築師事務所 台北市羅斯福路二段50號9F TEL: 02-23948135 FAX: 02-23948139 e-mail: wanbang@ms16.hinet.net	
簽章 SIGNATURE	
業務編號 JOB NO.	
圖號 DRAWING NO.	
A0-04	
張號 SHEET NO.	
/	

1
A0-04 位置圖

SCALE: A1:1/2000
A3:1/4000
UNIT=CM

2
A0-04 安全圍籬位置圖

UNIT=CM

施工廠商於施工前應提交同維持計畫，
經監造單位審查同意及業主同意後，
必要時提送相關單位核准後，據以施工。

安全圍籬側向立面示意圖

安全圍籬背向立面示意圖

安全圍籬正向立面示意圖

A型施工大門示意圖

B型施工大門示意圖

安全走廊示意圖