


鋁擠型料表 單位 = mm

橫料 4155T
背檔 501061+501062

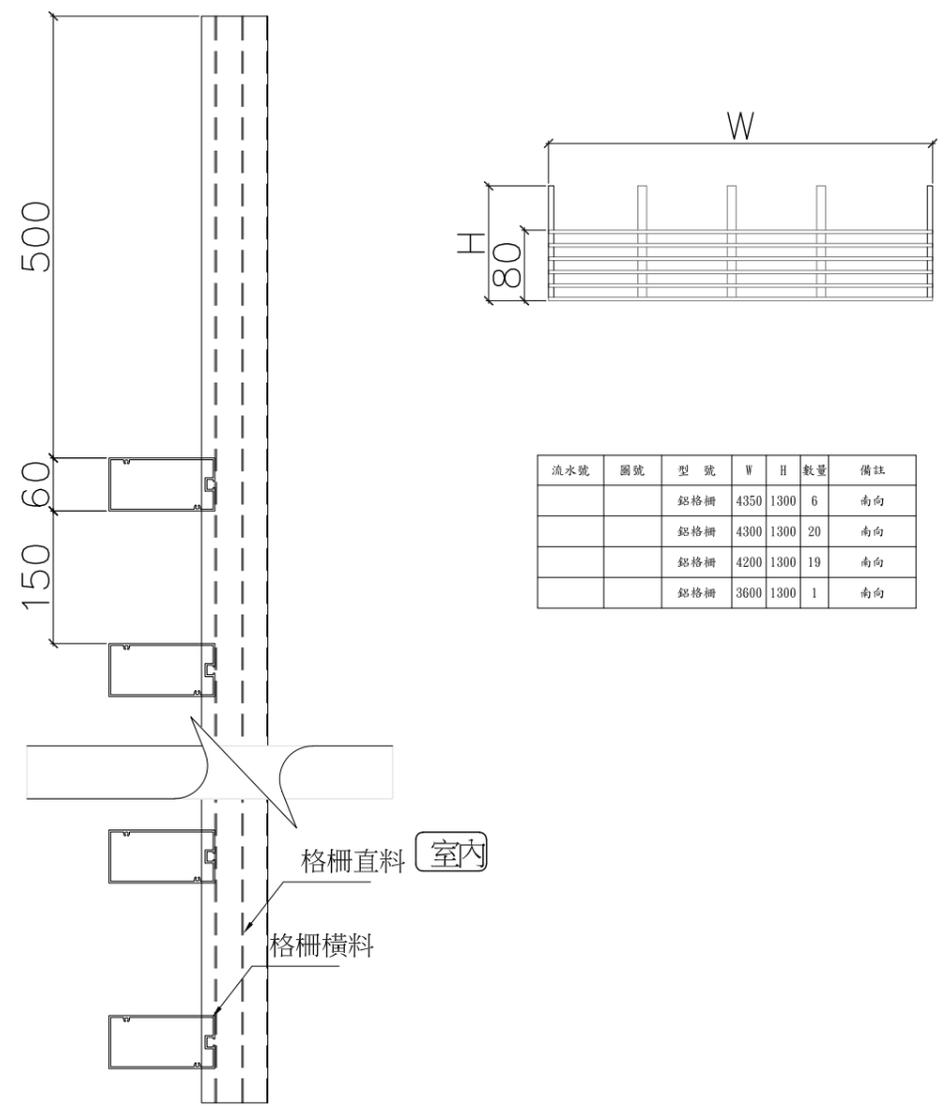

流水號	圖號	型號	W	H	數量	備註
		鋁格柵	4350	1300	6	南向
		鋁格柵	4300	1300	20	南向
		鋁格柵	4200	1300	19	南向
		鋁格柵	3600	1300	1	南向

- 施工說明：
- 本工程之材料採原廠出品責任施工並附出廠證明及保固書(依工程契約之相關規定)。
  - 本工程之鋁擠型料係採用CNS2257-6063鋁合金。
  - 本工程之鋁擠型機械性質係採用CNS2257-6063T5。
  - 結構強度：
    - 整體強度須能抵抗360 kg/m<sup>2</sup>最大風壓。
    - 破壞強度3500 kgf以上。
 送審時須檢附合格技師之結構計算書。
  - 單點組合抗拉荷重200 kgf以上  
送審時檢附公信單位之試驗報告。
  - 高耐候性粉體塗裝，需符合AAMA2603-02規範，塗料廠商須開立5年保固書，製造前須先送三種以上色板經設計單位認可後，方准製造。
  - 施工前須先送1：1樣品經監造單位/工程司核可方能施工。
  - 鋁擠型之規格樣式與結構及整體外觀造型設計須有關聯性。

備註  
REMARKS

---

日期  
DATE

核准  
APPROVED BY

校對  
CHECKED BY

設計  
DESIGNED BY

繪圖  
DRAWN BY

---

業主  
CLIENT

臺中市立臺中工業高級中等學校

---

工程名稱  
CLIENT

新實習大樓新建工程

---

圖名  
DRAWING

鋁格柵詳圖(二)

---

比例尺  
SCALE

A1=S:1/40    A3=S:1/80

---

萬邦建築師事務所  
 台北市羅斯福路二段50號9F  
 TEL: 02-23948135  
 FAX: 02-23948139  
 e-mail: wanbang@ms16.hinet.net

---

簽章  
SIGNATURE

---

業務編號  
JOB NO.

---

圖號  
DRAWING NO.    A8-15

---

張號  
SHEET NO.    /