

備註
REMARKS

日期 DATE	
核准 APPROVED BY	
校對 CHECKED BY	
設計 DESIGNED BY	
繪圖 DRAWN BY	

業主
CLIENT

臺中市立臺中工業高級中等學校

工程名稱
CLIENT

新實習大樓新建工程

圖名
DRAWING

鋁格柵詳圖(三)

比例尺
SCALE

A1=S:1/50 A3=S:1/100

萬邦建築師事務所
台北市羅斯福路二段50號9F
TEL: 02-23948135
FAX: 02-23948139
e-mail: wanbang@ms16.hinet.net



簽章
SIGNATURE




業務編號
JOB NO.

圖號
DRAWING NO. A8-16

張號
SHEET NO. /

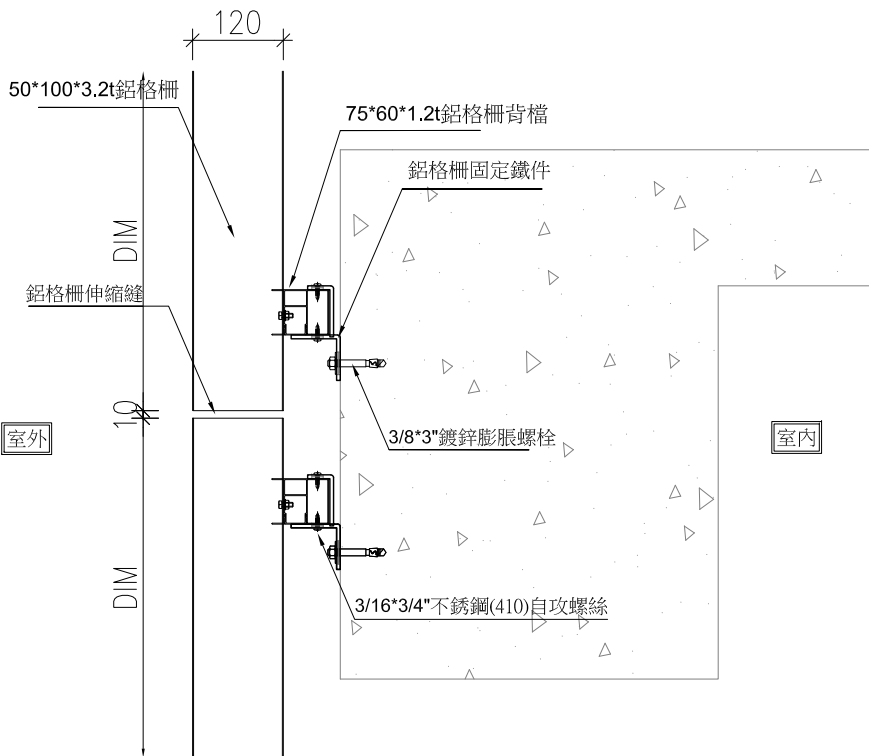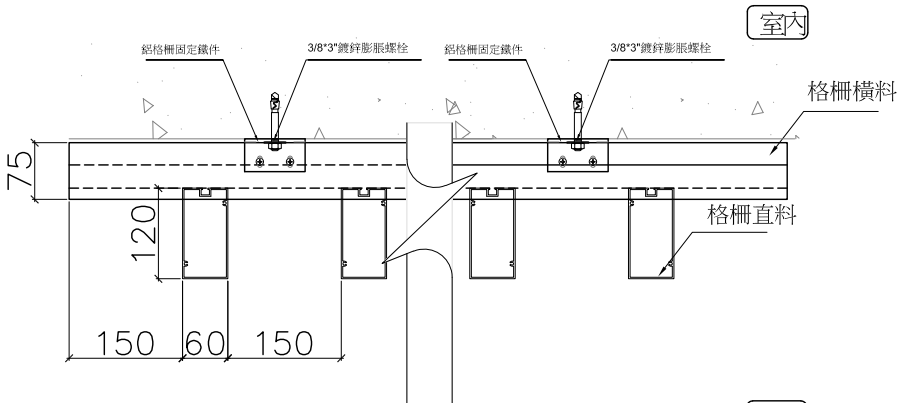


工

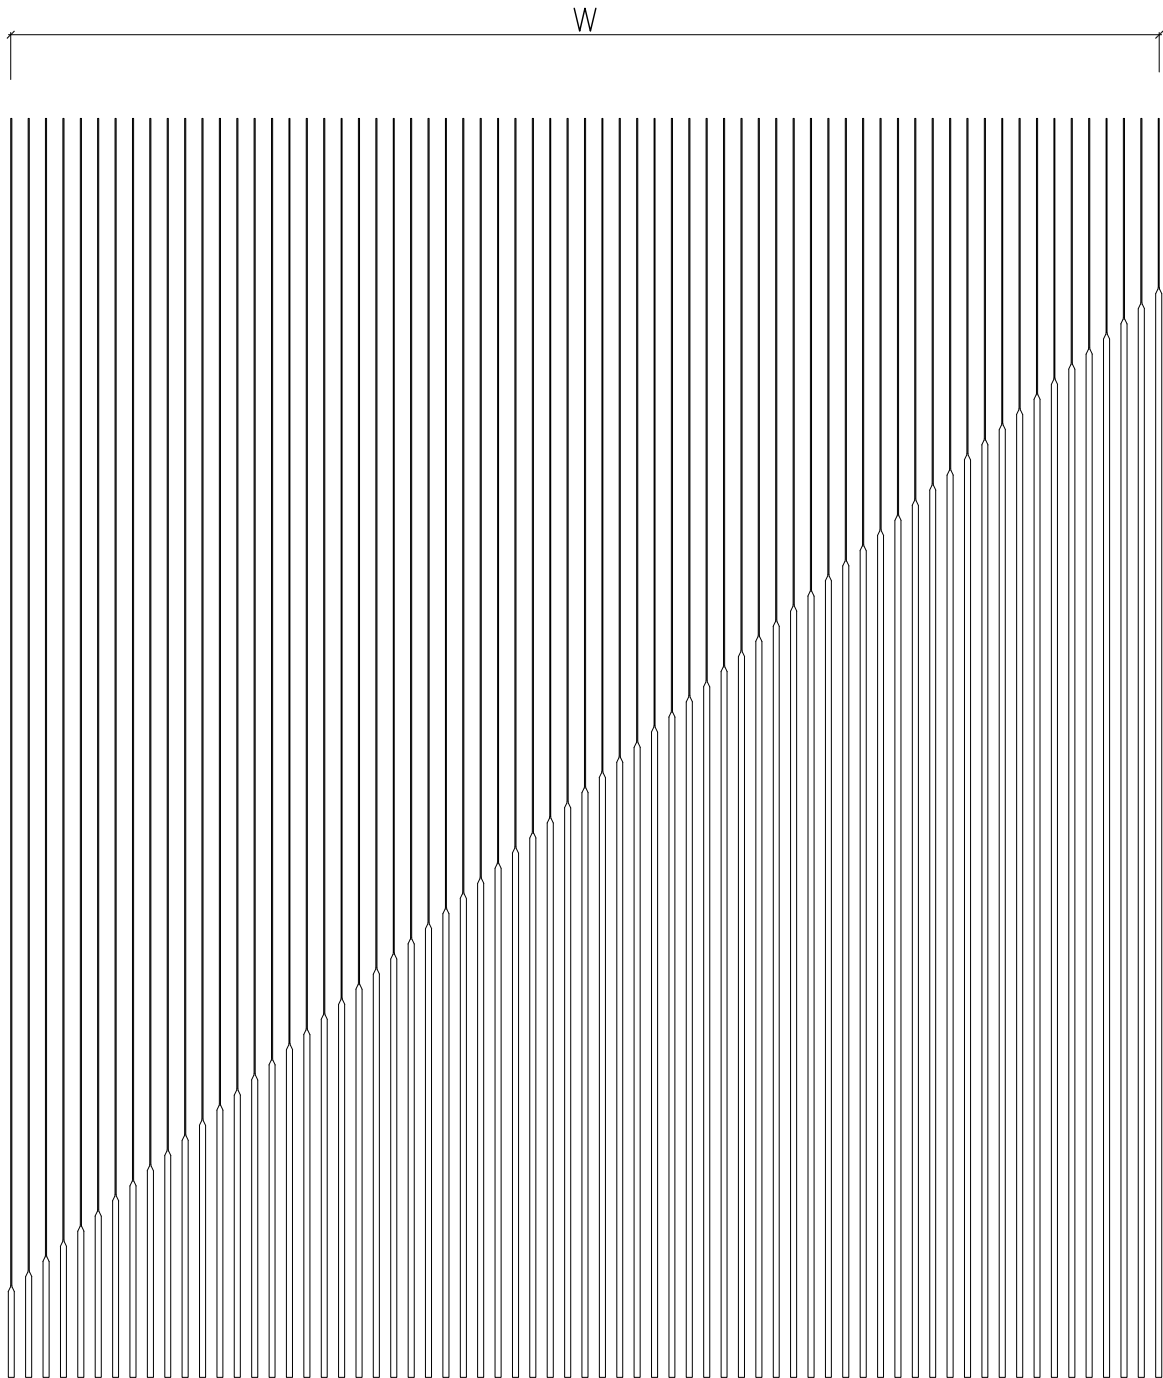


流水號	圖號	型號	W	H	數量	備註
		鋁格柵	12100	16650	1	東向
		鋁格柵	15194	16650	1	西向

(造型圖案屬下期工程)

鋁擠型料表 單位=mm

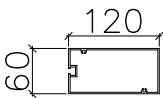

橫料 4155T

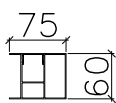

背檔 501061+501062

施工說明：

- 本工程之材料採原廠出品責任施工並附出廠證明及保固書(依工程契約之相關規定)。
- 本工程之鋁擠型料係採用CNS2257-6063鋁合金。
- 本工程之鋁擠型機械性質係採用CNS2257-6063T5。
- 結構強度：
整體強度須能抵抗360 kg/m²最大風壓。
破壞強度3500 kgf以上。
送審時須檢附合格技師之結構計算書。
- 單點組合抗拉荷重200 kgf以上
送審時檢附公信單位之試驗報告。
- 高耐候性粉體塗裝，需符合AAMA2603-02規範，塗料廠商須開立5年保固書，
製造前須先送三種以上色板經設計單位認可後,方准製造。
- 施工前須先送1：1樣品經監造單位/工程司核可方能施工。
- 鋁擠型之規格樣式與結構及整體外觀造型設計須有關聯性。