


圖例	鋪面名稱	數量 (m <sup>2</sup> )
	PC地坪表面打毛 (每2M切割2cm伸縮縫)	780
	塑木平台 (屬下期工程)	125

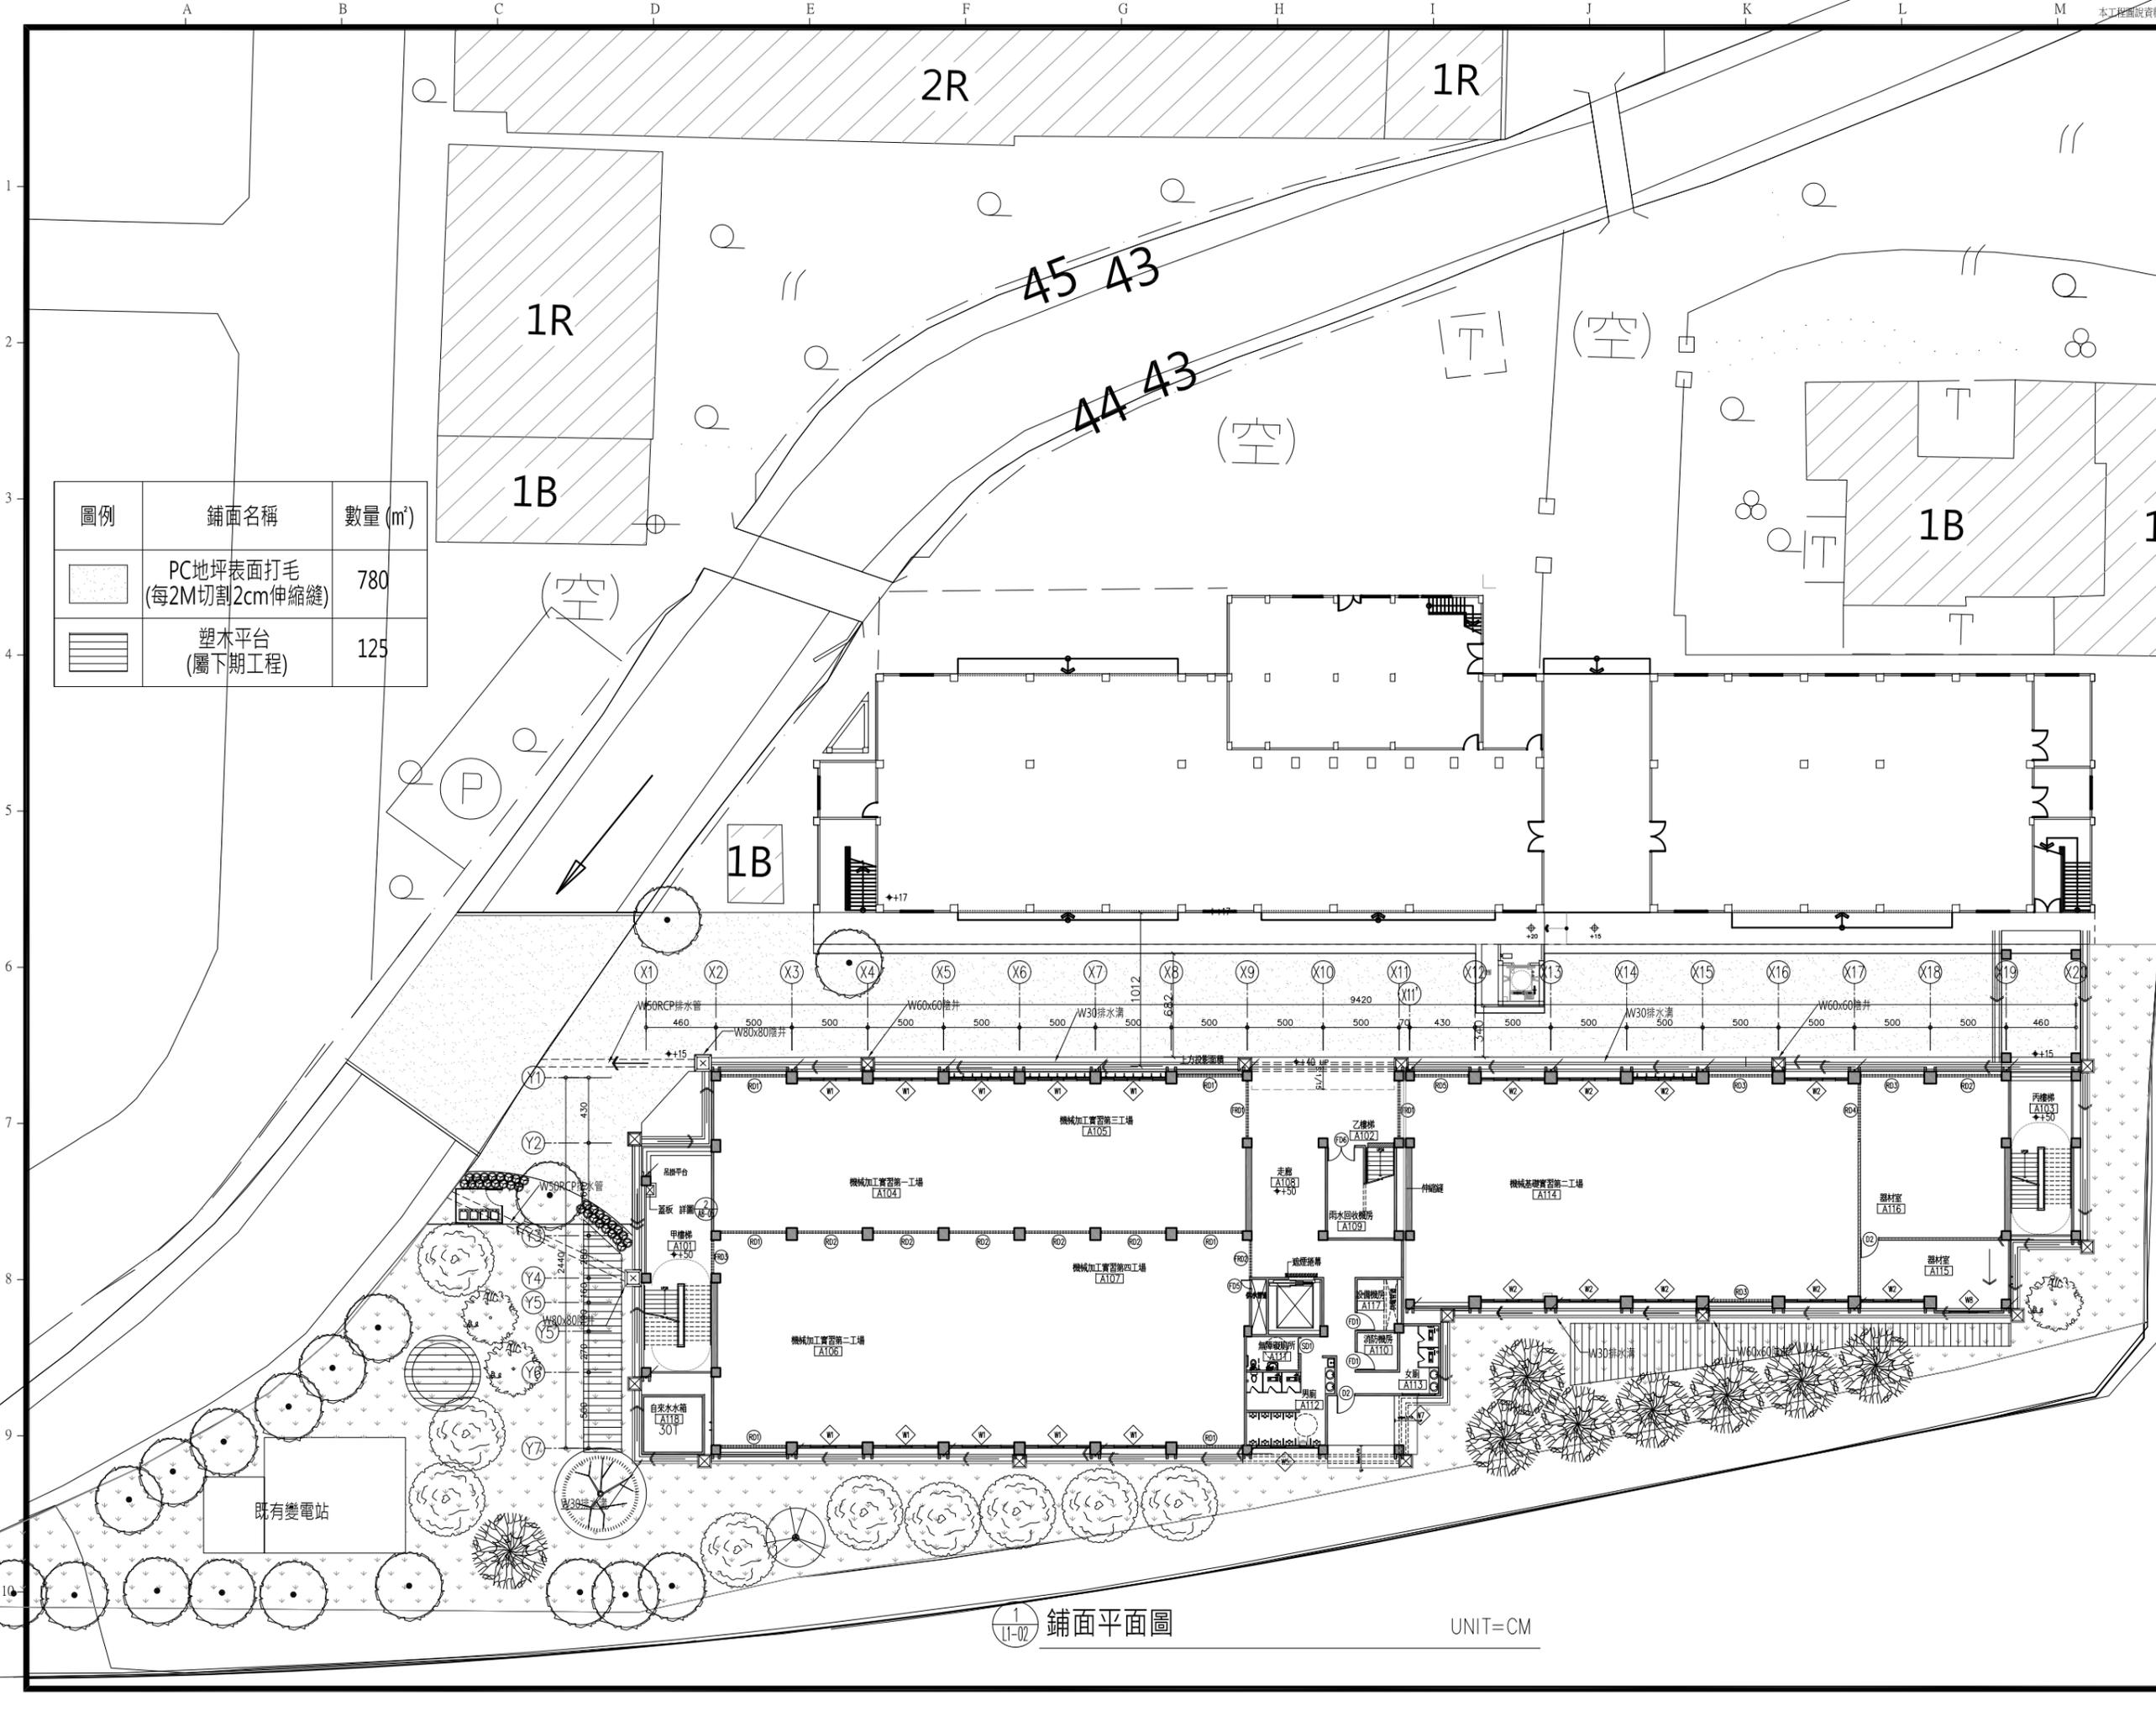

備註 REMARKS	
日期 DATE	
核准 APPROVED BY	
校對 CHECKED BY	
設計 DESIGNED BY	
繪圖 DRAWN BY	

業主  
CLIENT  
臺中市立臺中工業高級中等學校

工程名稱  
CLIENT  
新實習大樓新建工程

圖名  
DRAWING  
鋪面平面圖

比例尺  
SCALE  
A1=S1/200 A3=S1/400

萬邦建築師事務所  
台北市羅斯福路二段50號9F  
TEL: 02-23948135  
FAX: 02-23948139  
e-mail: wanbang@ms16.hinet.net

簽章  
SIGNATURE



業務編號  
JOB NO.

圖號  
DRAWING NO. L1-02

張號  
SHEET NO.

1  
L1-02 鋪面平面圖 UNIT=CM