

備註
REMARKS

日期
DATE
核准
APPROVED BY
校對
CHECKED BY
設計
DESIGNED BY
繪圖
DRAWN BY

業主
CLIENT

臺中市立臺中工業高級中等學校

工程名稱
CLIENT

新實習大樓新建工程

圖名
DRAWING

參層結構平面圖

比例尺
SCALE
A1=S:1/150 A3=S:1/300

萬邦建築師事務所

台北市羅斯福路二段50號9F
TEL: 02-23948135
FAX: 02-23948139
e-mail: wanbang@ms16.hinet.net

簽證
SIGNED



業務編號
JOB NO.

圖號
DRAWING NO. S1-04


張號
SHEET NO.

/

柱尺寸表		(單位 cm)
編號	斷面尺寸	
C1.C4.C5.C6.C7.C8.C11.C14.C15.C16.C17.C22.C19.C20.C21.C23.C25.C26.C27.C28.C29.C33.C34.C37.C38.C39.	60x60	
C2.C3.C18.C31.C32.	80x70	
C9.C10.	70x50	
C12.C13.C35.C36.	80x80	
C24.	80x60	
C40.C41.	60x55	

梁尺寸表		(單位 cm)
編號	斷面尺寸	
G18.G18A.G27.G28.G30.G31.G34.G35.J1.J2.J3.J9.J10.	30x60	
G17.G19.G25.G26.G29.G30A.G32.G33.G36.B1.B1A.G42.G48.B15.B16.B17.B17A.B18.B19.B20.B21.B26.B27.	35x60	
B2.B3.B4.B5.B6.B11.B12.B13.B14.B19A.B20A.B21A.B23.B24.B25.	40x60	
B8.B10.J4.J5.J6.J7.	40x75	
G37.G38.G39.G40.G41.	40x80	
J8.	45x80	
G43.G44.G45.G46.G47.	50x80	
G20.G21.G22.G23.G24.B7.B9.	60x80	
B22.	65x85	

版尺寸表		(單位 cm)
編號	斷面尺寸	
S1.S2.S3.S4.S5.CS1.CS2.	T=15	
SS1.SS2.SS3.	T=20	

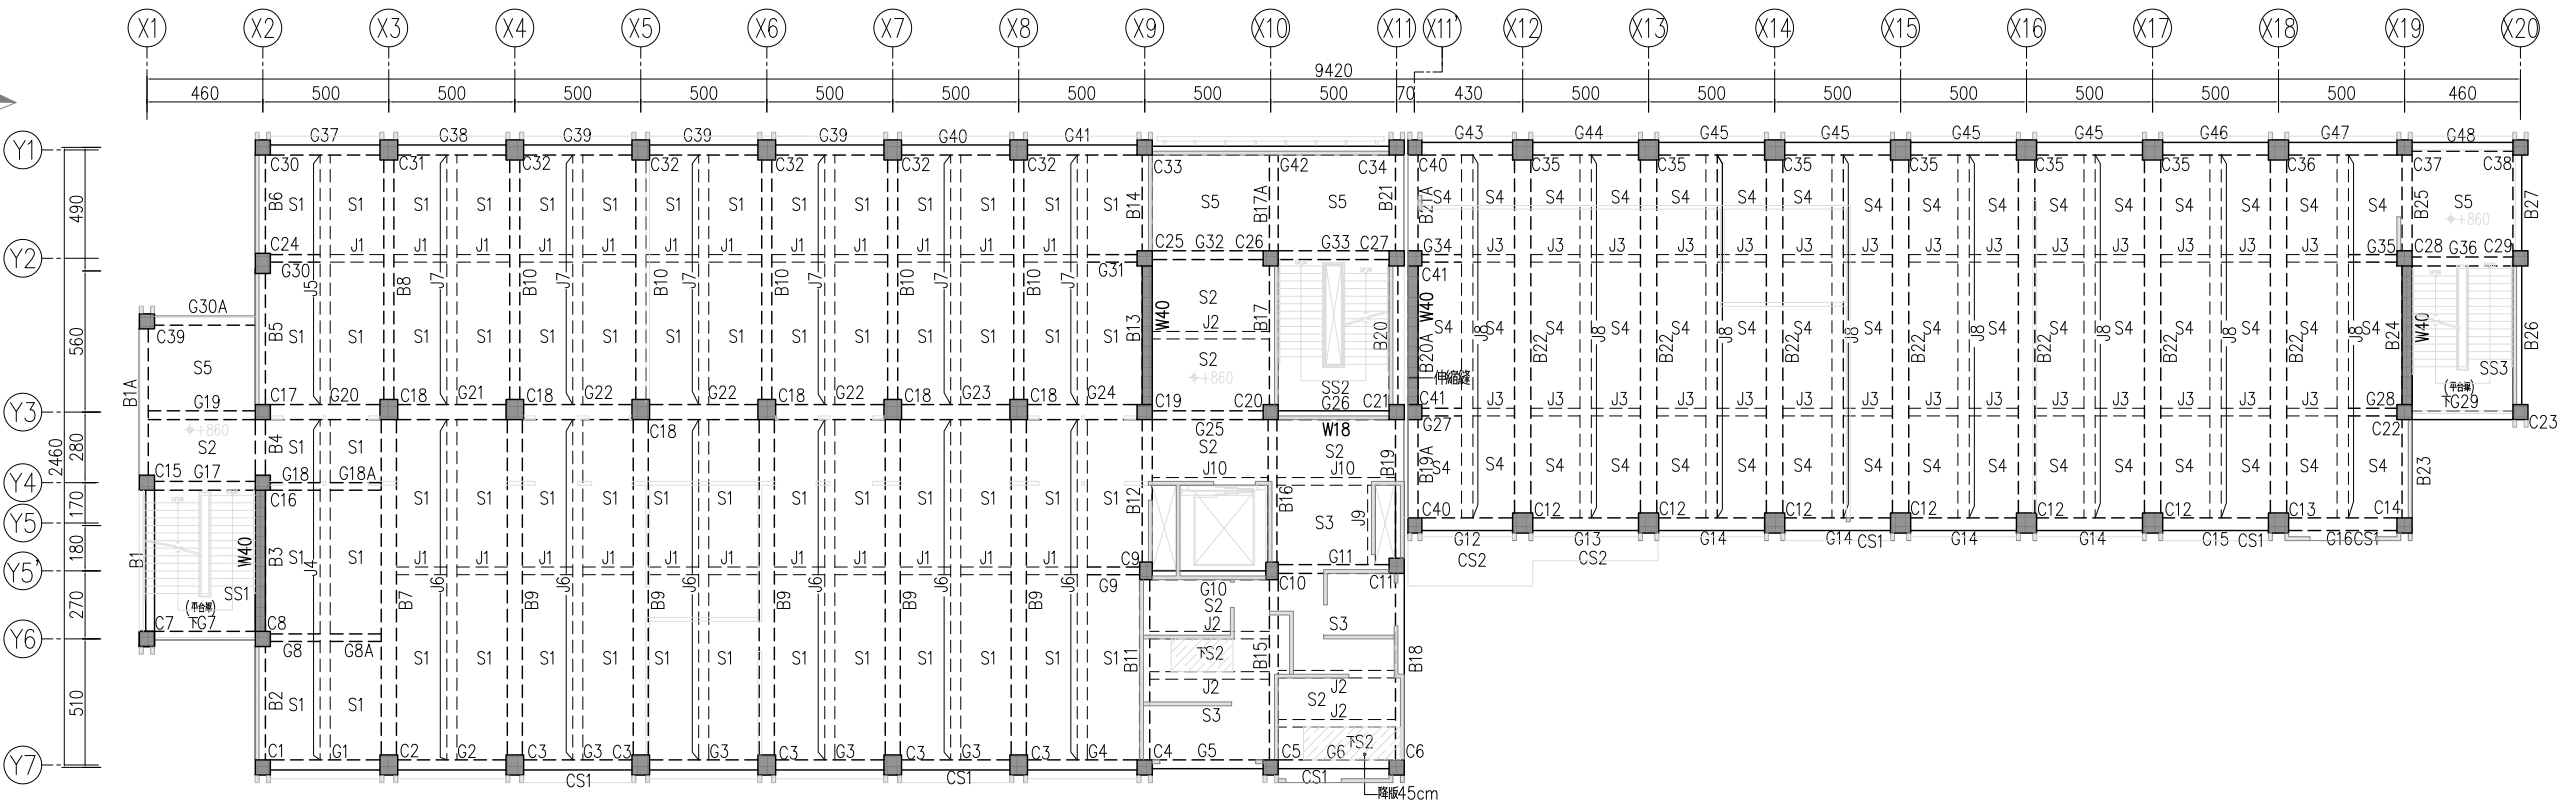

1
S1-04 參層結構平面圖

UNIT=CM