


柱尺寸表	(單位: cm)
編號	斷面尺寸
C1.C4.C5.C6.C7.C8.C11.C14.C15.C16.C17.C22.C19.C20.C21.C23.C25.C26.C27.C28.C29.C33.C34.C37.C38.C39.	60x60
C2.C3.C18.C31.C32.C9.C10.	80x70
C12.C13.C35.C36.C24.	70x50
	80x80
	80x60
C40.C41.	60x55

梁尺寸表	(單位: cm)
編號	斷面尺寸
G18.G18A.G27.G28.G30.G31.G34.G35.J1.J2.J3.J9.J10.	30x60
G17.G19.G25.G26.G29.G30A.G32.G33.G36.B1.B1A.G42.G48.B15.B16.B17.B17A.B18.B19.B20.B21.B26.B27.	35x60
B2.B3.B4.B5.B6.B11.B12.B13.B14.B19A.B20A.B21A.B23.B24.B25.	40x60
B8.B10.J4.J5.J6.J7.	40x75
G37.G38.G39.G40.G41.J8.	40x80
	45x80
G43.G44.G45.G46.G47.	50x80
G20.G21.G22.G23.G24.B7.B9.B22.	60x80
	65x85

版尺寸表	(單位: cm)
編號	斷面尺寸
S1.S2.S3.S4.S5.CS1.CS2.SS1.SS2.SS3.	T=15
	T=20

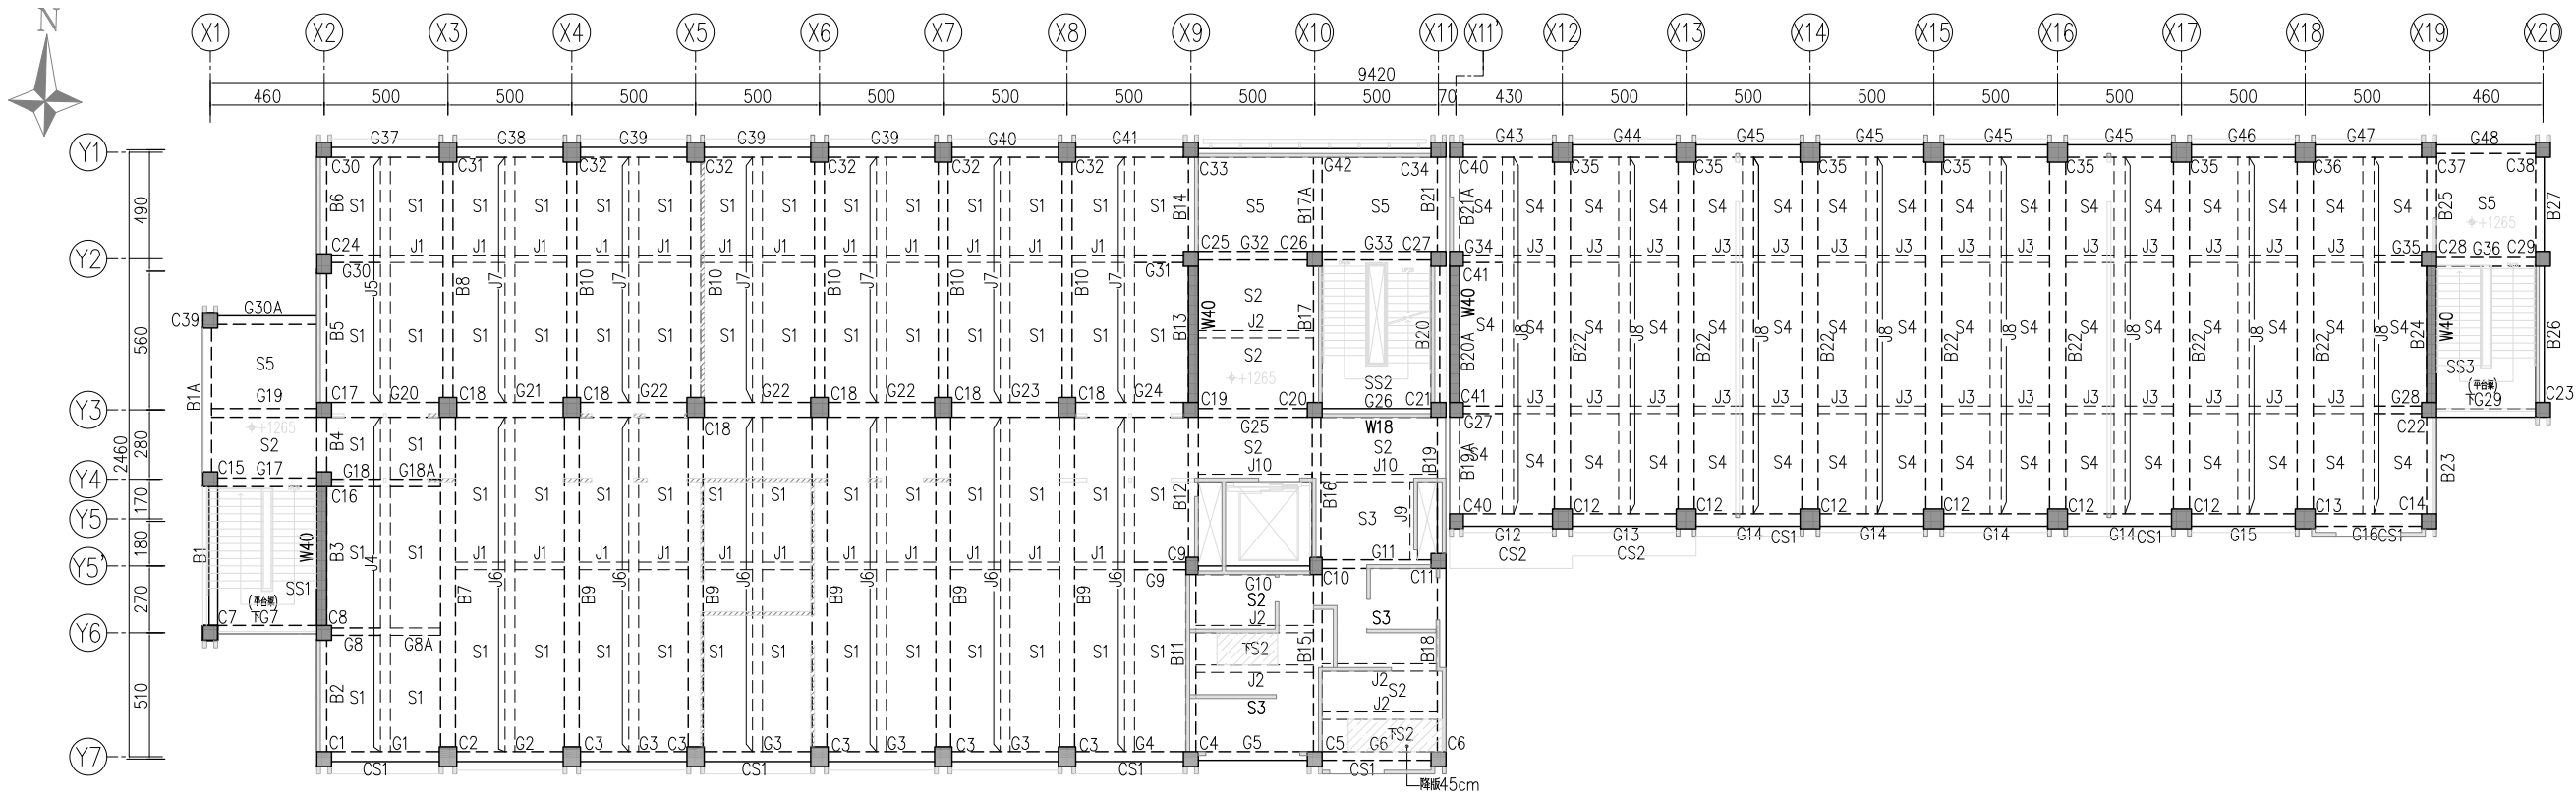

肆層結構平面圖

UNIT=CM

備註
REMARKS

日期 DATE	
核准 APPROVED BY	
校對 CHECKED BY	
設計 DESIGNED BY	
繪圖 DRAWN BY	

業主
CLIENT

臺中市立臺中工業高級中等學校

工程名稱
CLIENT

新實習大樓新建工程


圖名
DRAWING

肆層結構平面圖

比例尺
SCALE

A1=S:1/150 A3=S:1/300

萬邦建築師事務所
台北市羅斯福路二段50號9F
TEL: 02-23948135
FAX: 02-23948139
e-mail: wanbang@ms16.hinet.net

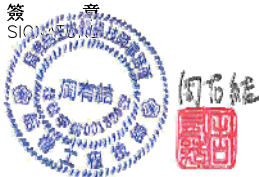

業務編號
JOB NO.

圖號
DRAWING NO. S1-05

張號
SHEET NO.