

備註
REMARKS

日期 DATE	
核准 APPROVED BY	
校對 CHECKED BY	
設計 DESIGNED BY	
繪圖 DRAWN BY	

業主
CLIENT

臺中市立臺中工業高級中等學校

工程名稱
CLIENT

新實習大樓新建工程


圖名
DRAWING

屋頂層結構平面圖

比例尺
SCALE

A1=S:1/150 A3=S:1/300

萬邦建築師事務所
台北市羅斯福路二段50號9F
TEL: 02-23948135
FAX: 02-23948139
e-mail: wanbang@ms16.hinet.net

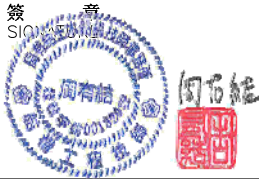

業務編號
JOB NO.


圖號
DRAWING NO. S1-06

張號
SHEET NO.

柱尺寸表	(單位: cm)
編號	斷面尺寸
C1.C4.C5.C6.C7.C14.C23.C8. C22.C11.C19.C20.C21.C15.C25. C26.C27.C28.C29.C33.C34.C37. C38.C39.	60x60
C2.C3.C31.C32. C9.C10.	80x70
C12.C13.C35.C36. C24.	80x80
C40.C41.	80x60
	60x55

梁尺寸表	(單位: cm)
編號	斷面尺寸
G8.G8A.G9.G18.G18A.G27.G28. G30.G31.G34.G35.J1.J2.J3.J9. J10.	30x60
G5.G6.G7.G10.G11.G19.G25.G26. G17.G29.G30A.G32.G33.G36. G42.G48.B1.B1A.B15.B16.B17. B17A.B18.B19.B20.B21.B26.B27.	35x60
B2.B3.B4.B5.B6.B11.B12.B13. B14.B19A.B20A.B21A.B23.B24. B25.	40x60
B7.B8.B9.B10.J4A.J5A.J6A.J7A. J8A.	40x70
	40x75
G1.G2.G3.G4.G12.G13.G14.G15. G16.G20.G21.G22.G23.G24.G37. G38.G39.G40.G41.G43.G44.G45. G46.G47.B22.	40x80

版尺寸表	(單位: cm)
編號	斷面尺寸
PS1.PS1A.S1.S1A.S2.S3.S4.S5. CS1.CS2.SS4.	T=15
SS2.	T=20

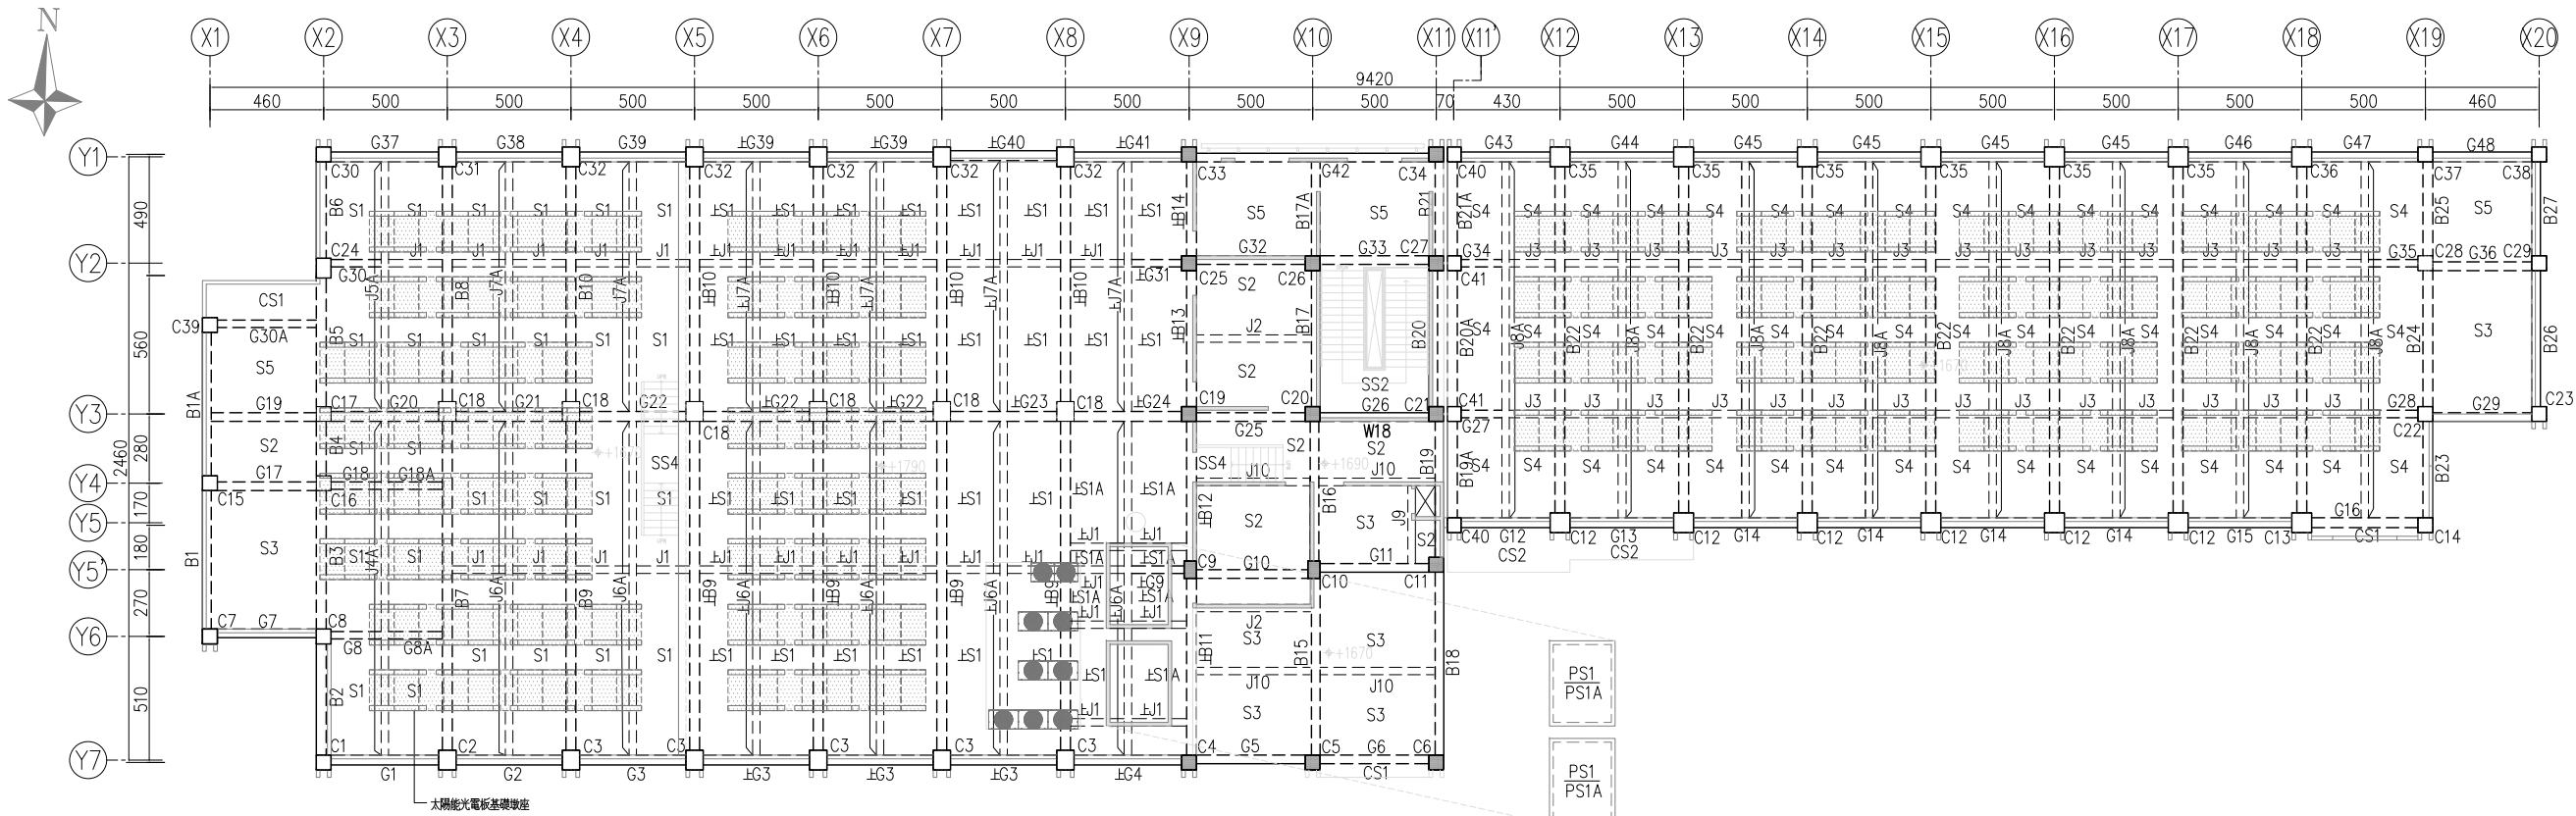

1
S1-06 屋頂層結構平面圖 UNIT=CM

