


梁尺寸表(單位: cm)

| 编 号                                                                 | 断面尺寸      |
|---------------------------------------------------------------------|-----------|
| PG2.PG3.PG4.PB1.PB2.PB3.PB4.<br>PB5.PB6.PB7.PB8.CPB2.PB3A.<br>PB4A. | 35x60     |
| PJ1.PJ2.                                                            | 30x60     |
| PCS.                                                                | 160x20~40 |

版尺寸表(單位: cm)

| 編號       | 斷面尺寸 |
|----------|------|
| PS2.PS3. | T=15 |

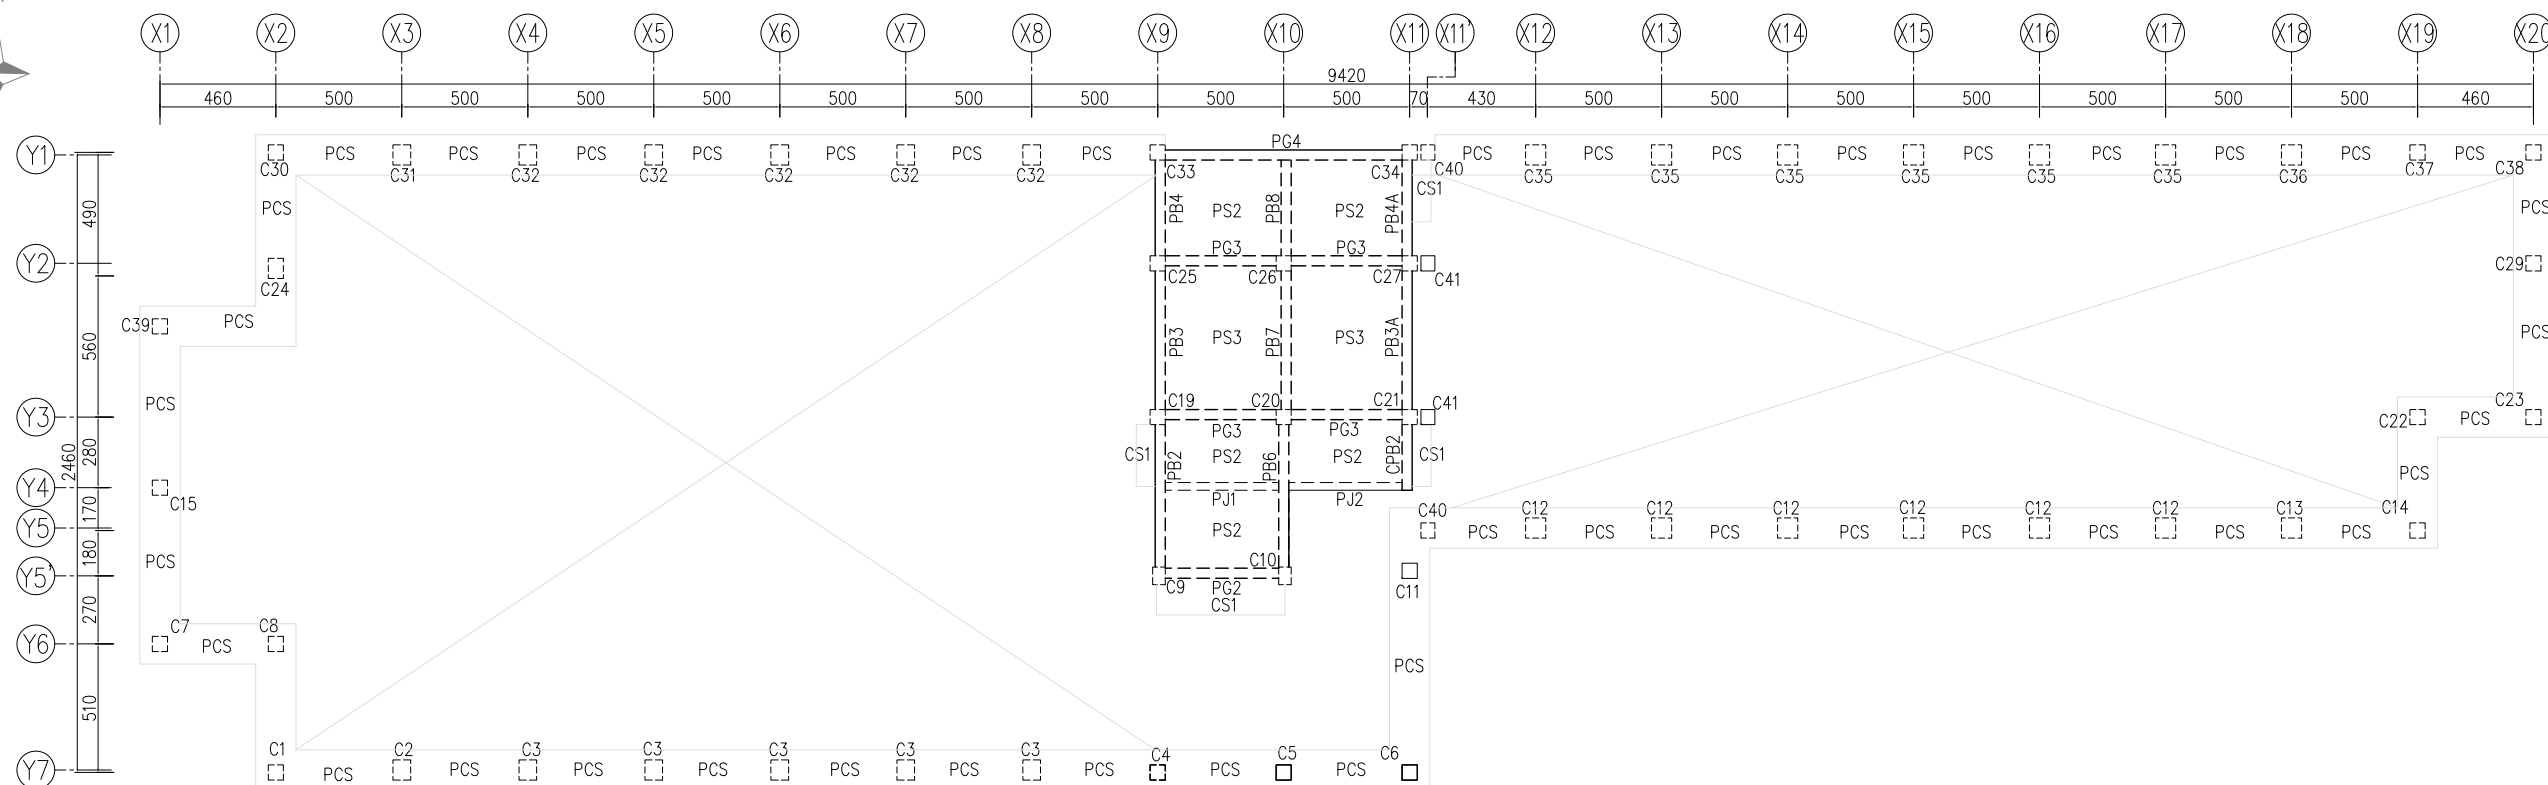

① 屋突頂層結構平面圖 UNIT=CM

備註  
REMARKS

|                   |  |
|-------------------|--|
| 日期<br>DATE        |  |
| 核准<br>APPROVED BY |  |
| 校對<br>CHECKED BY  |  |
| 設計<br>DESIGNED BY |  |
| 繪圖<br>DRAWN BY    |  |

業主  
CLIENT

臺中市立臺中工業高級中等學校

工程名稱  
CLIENT

新實習大樓新建工程

**圖名**  
DRAWING

屋突頂層結構平面圖

比例尺  
SCALE
$$A1=S:1/150 \quad A3=S:1/300$$

萬邦建築師事務所

台北市羅斯福路二段50號9F  
TEL: 02-23948135  
FAX: 02-23948139  
e-mail: wanbang@ms16.hinet.net

簽音



業務編號  
JOB NO.

圖號 S1-07  
DRAWING NO.

張 號  
SHEET NO.