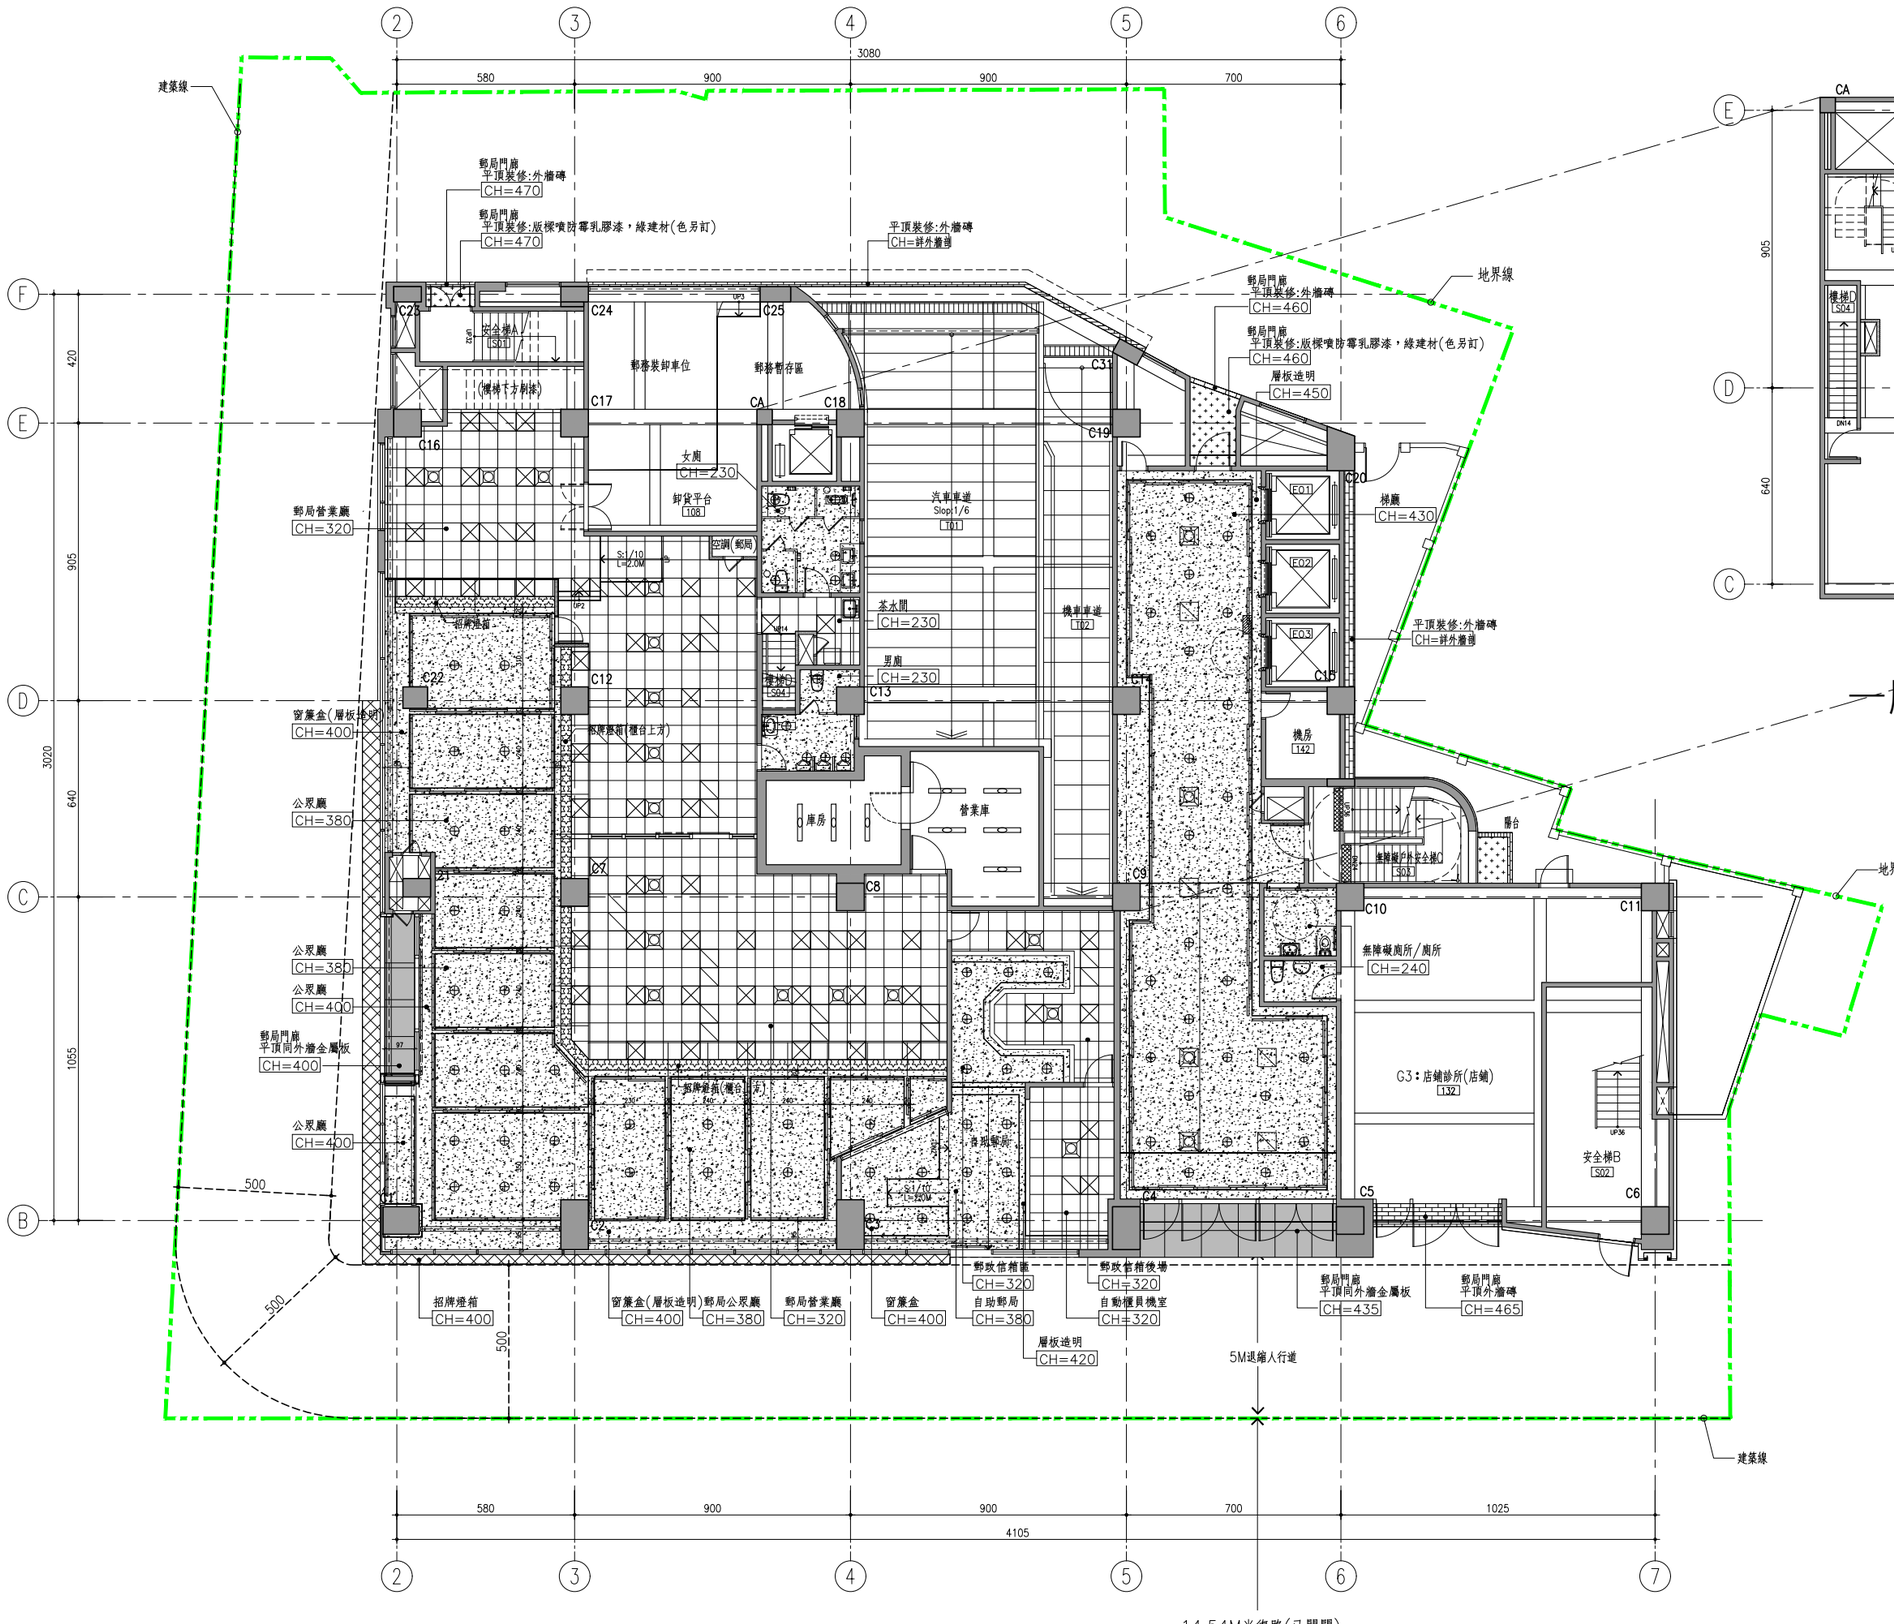

壹層天花鏡射平面圖 S:A1:1/100 A3:1/200

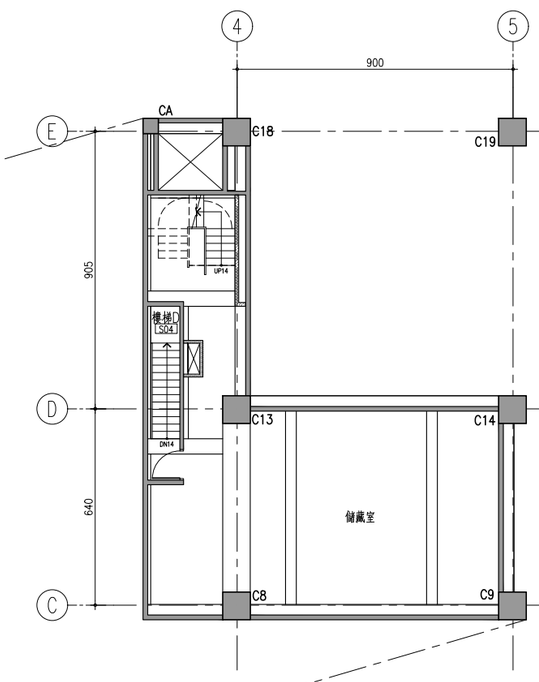

一層夾層平面圖

天花材料索引圖

圖例	編號	材質施工說明
	C-1	暗架矽酸鈣板天花批土整平＋綠建材乳膠漆一底二度(色另訂)
	C-2	輕鋼明架礦纖天花2'x2'x5/8"
	C-3	PVC防潮天花
		平頂裝修版樑噴防霉乳膠漆，綠建材(色另訂)
		平頂裝修外牆磚續做(顏色尺寸同外牆)
		招牌及燈箱(櫃台上方)

燈具索引圖

圖例	材質施工說明
	崁燈
	戶外型吸頂燈
	輕鋼架燈
	日光燈燈具
	日光燈燈具
	日光燈燈具(吸頂感應燈)
	LED燈管

消防/空調設備索引圖

圖例	材質施工說明
	灑水頭
	擴散型出風口
	回風花板附濾網
	盤形圓擴散出風口
F	浴廁排風機

註1_本圖各空間鏡射後裝修材未標註部分另詳A1-01~02裝修表。

註2_本圖照明燈具,消防設備及空調出回風口之數量與規格應以水電消防空調圖說為準。

註3_本圖照明燈具,消防設備及空調出回風口之位置原則上應以建築圖為準,但承包廠商施作前須依現場實際情形調整並提出配置及維修口計畫,並經建築師同意後方得施作.

工程名稱 PROJECT

中華郵政彰化光復路郵局 承續工程

圖面修正 REVISIONS

NO	日期 DATE	內容 REMARKS

圖面名稱 DRAWING TITLE

壹層天花鏡射平面圖

林建明建築師事務所 C. K. LIN & ASSOCIATES ARCHITECTS & ENGINEERS

工程顧問

結構 STRUCTURAL	
水電 PIPING & ELECTRICAL	
空調 AIR CONDITIONING	
室內設計 INTERIOR DESIGN	

說明 DESCRIPTION

比例 SCALE	
設計 DESIGNED BY	
繪圖 DRAWN BY	
核對 CHECKED BY	
核准 APPROVED BY	
日期 DATE	113.06.07

業務號碼 JOB NO.

圖號 DRAWING NO.	張數 SHEET NO.
A7-01	/

檔案名稱 FILE NAME

drawing file :

user name :

plotting date :