註一：營造承包商配接220V電源線至施工位置(屬水電工程)
註二：依郵局CIS橫式招牌配合設置長度施作樣式說明，
CIS橫式招牌為免因長度拉長造成漸層樣式變形，依長度不同調整樣式如下(招牌高度以1.2M計算，高度不同時依等比例計算)

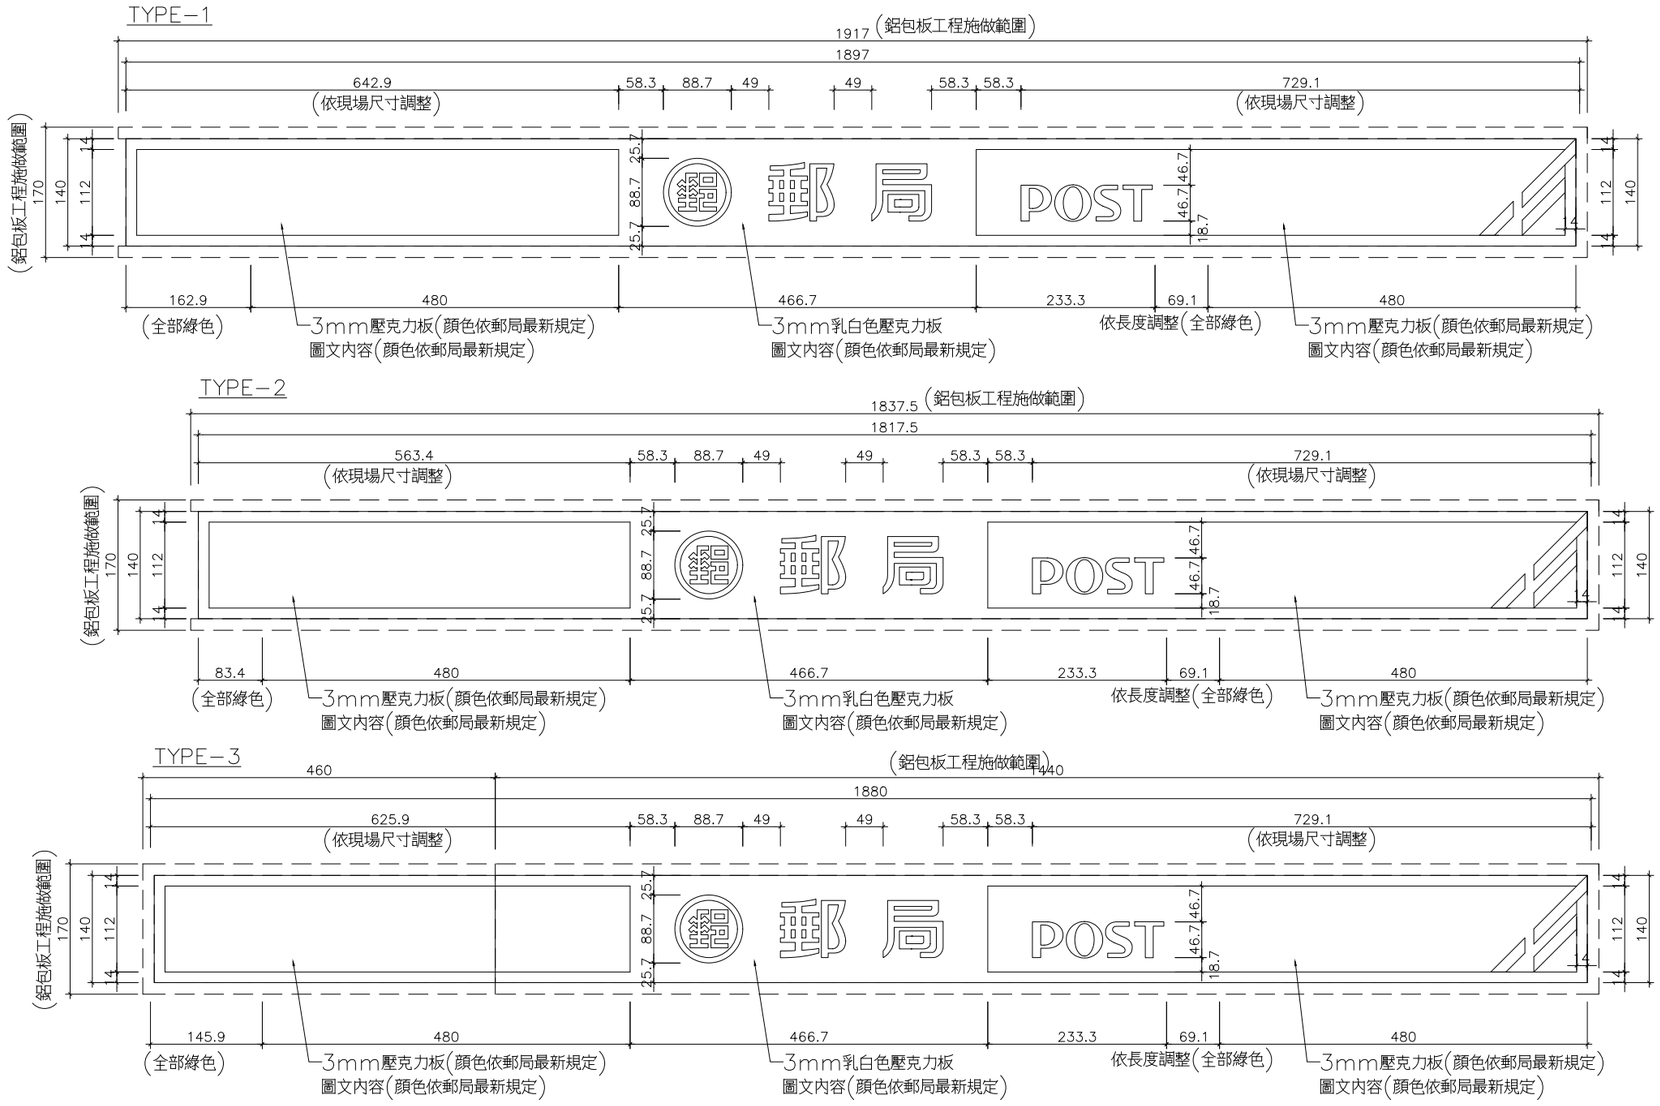

C1，C2. 橫式招牌標示

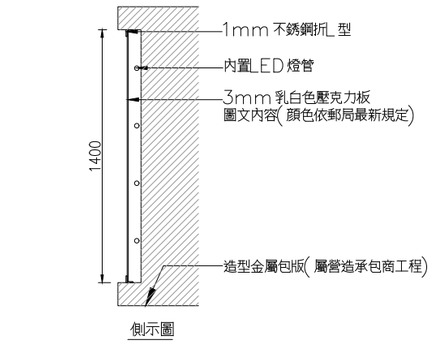

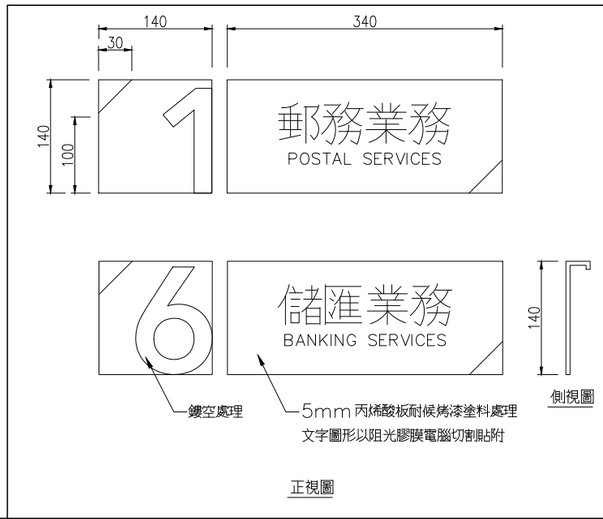

B. 服務櫃枱號標示　Size: 480×140×30mm

註：營造承包商配接220V電源線至施工位置(屬水電工程)
LED燈箱模組施工說明
1.LED燈箱：平均6點量測輝度應符合CNS 5064 C3068之測試，
平均值：≥1000cd/㎡
2.LED燈箱：每平方公尺消耗功率需≤42W/㎡以下
3.LED燈條：單位消耗功率：≤5.5W/m

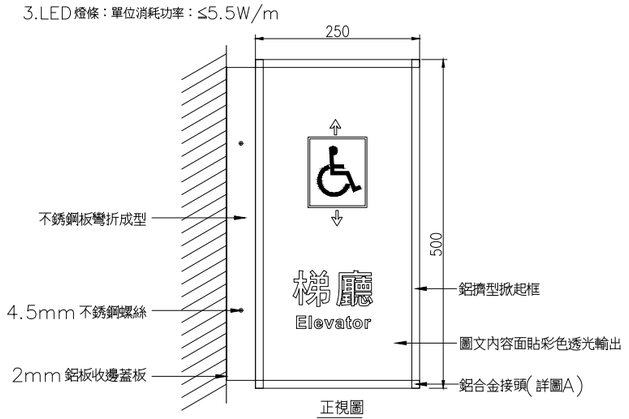

正視圖

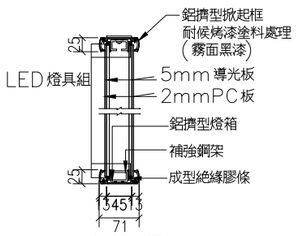

結構橫剖面詳圖

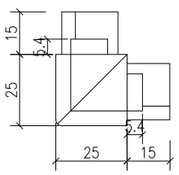

詳圖A：鋁合金接頭

F. 懸臂式梯廳燈箱標示　Size: 250x500x71mm

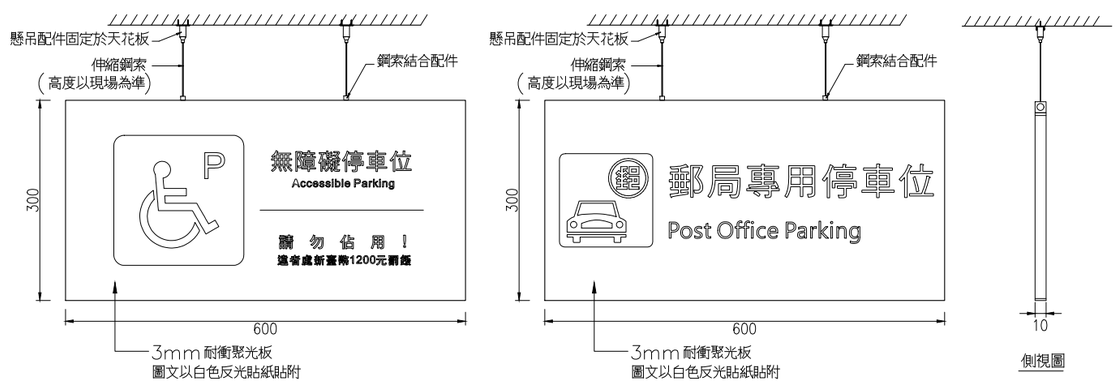

註1:本工程圖說所標示之材料規範，廠商送審之材料應符合其主要特性規範，並須經業主與建築師審核通過後方可使用。
註2:本工程圖說所繪製之零件型式僅供參考，如承包商所使用之產品符合原設計之功能，並須經業主與建築師審核通過後方可使用。

G. 懸吊式專用車位標示　Size: 600×250×10mm

工程名稱 PROJECT
中華郵政彰化光復路郵局 承續工程

圖面修正 REVISIONS

NO	日期 DATE	內 容 REMARKS

圖面名稱 DRAWING TITLE
指標系統詳圖(一)

C. K. LIN & ASSOCIATES ARCHITECTS & ENGINEERS

工 程 顧 問	
結構 STRUCTURAL	
水電 PIPING & ELECTRICAL	
空調 AIR. CONDITIONING	
室內設計 INTERIOR DESIGN	

說 明 DESCRIPTION	
比例尺 SCALE	
設計 DESIGNED BY	
繪圖 DRAWN BY	
校對 CHECKED BY	
核准 APPROVED BY	
日期 DATE	113.06.07

業務號碼 JOB NO.

圖號 DRAWING NO.	張數 SHEET NO.
A9-21	/

檔案名稱 FILE NAME
drawing file :
user name :
plotting date :