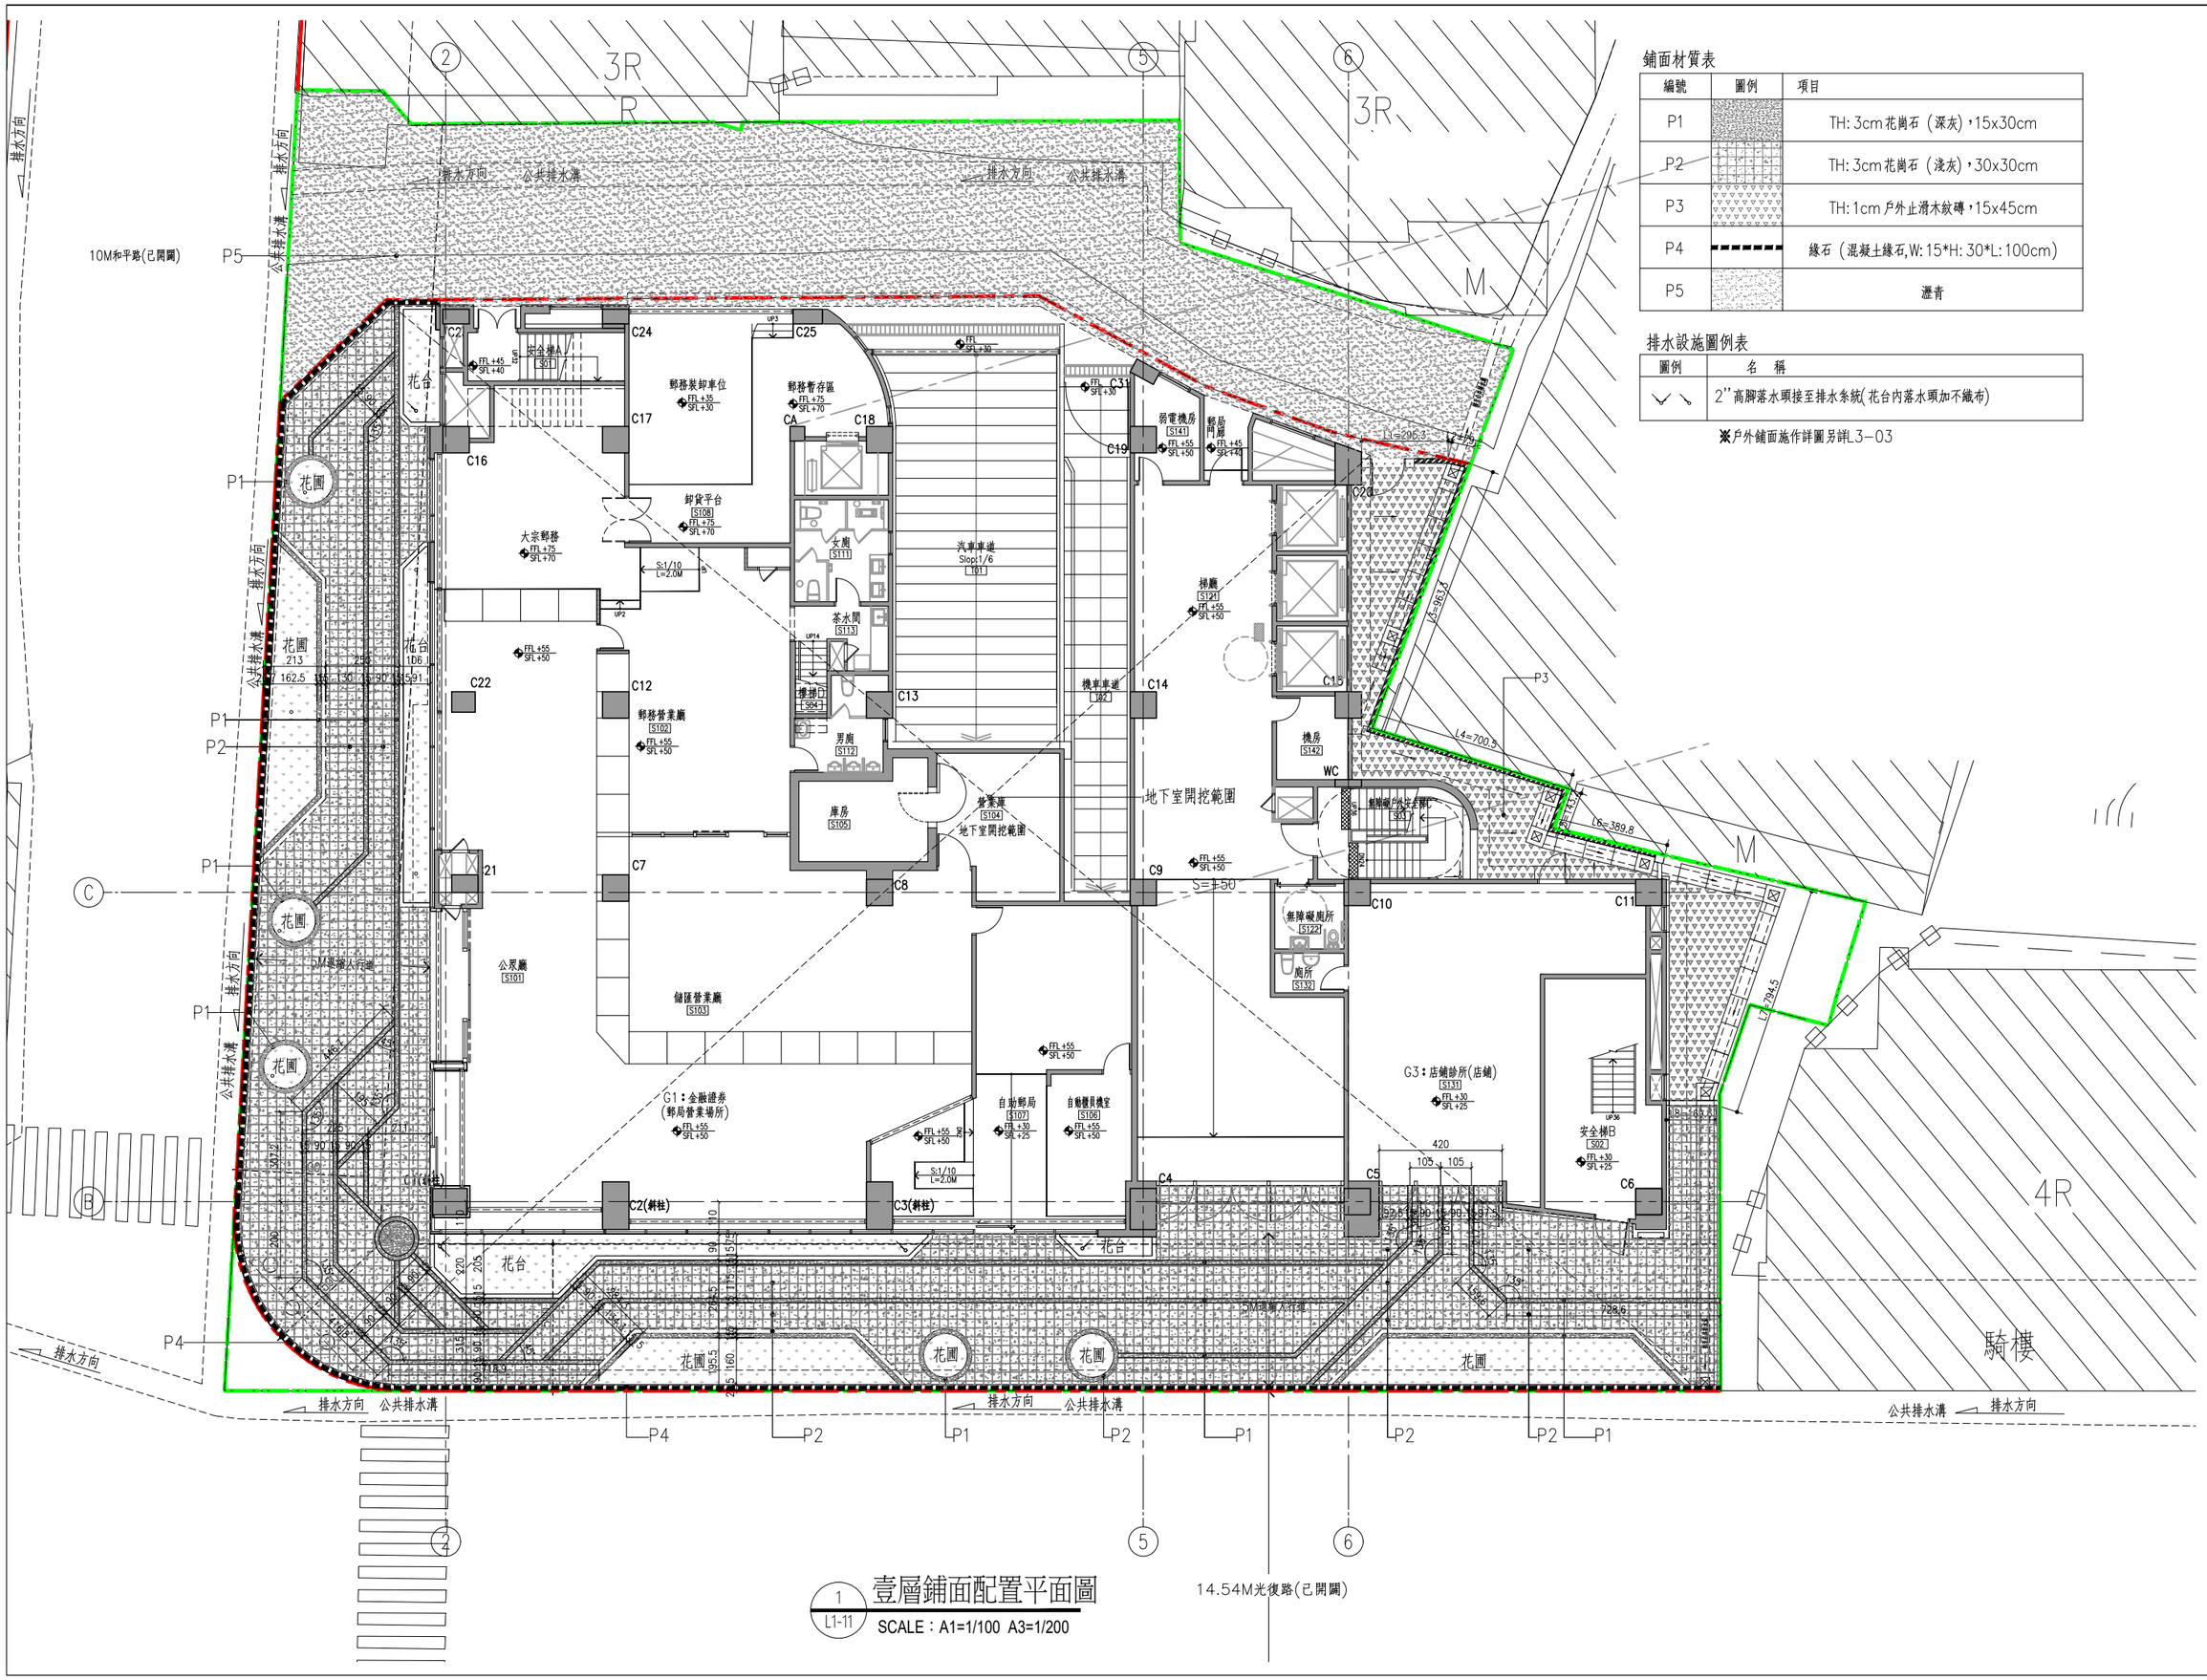

鋪面材質表

編號	圖例	項目
P1		TH: 3cm花崗石（深灰），15x30cm
P2		TH: 3cm花崗石（淺灰），30x30cm
P3		TH: 1cm戶外止滑木紋磚，15x45cm
P4		緣石（混凝土緣石,W: 15*H: 30*L: 100cm)
P5		瀝青

排水設施圖例表

圖例	名稱
	2"高腳落水頭接至排水系統(花台內落水頭加不鏽布)

※戶外鋪面施作詳圖另詳L3-03

1 / L1-11 壹層鋪面配置平面圖

SCALE：A1=1/100 A3=1/200

工程名稱 PROJECT

中華郵政彰化光復路郵局 承續工程

圖面修正 REVISIONS

NO	日期 DATE	內容 REMARKS

圖面名稱 DRAWING TITLE

壹層鋪面配置平面圖

C. K. LIN & ASSOCIATES ARCHITECTS & ENGINEERS

工程顧問

結構 STRUCTURAL	
水電 PIPING & ELECTRICAL	
空調 AIR. CONDITIONING	
室內設計 INTERIOR DESIGN	

說明 DESCRIPTION

比例尺 SCALE	
設計 DESIGNED BY	
繪圖 DRAWN BY	
核對 CHECKED BY	
核准 APPROVED BY	
日期 DATE	113.06.07

業務號碼 JOB NO.

圖號 DRAWING NO.	張數 SHEET NO.
L1-11	/

檔案名稱 FILE NAME

drawing file :

user name :

plotting date :